

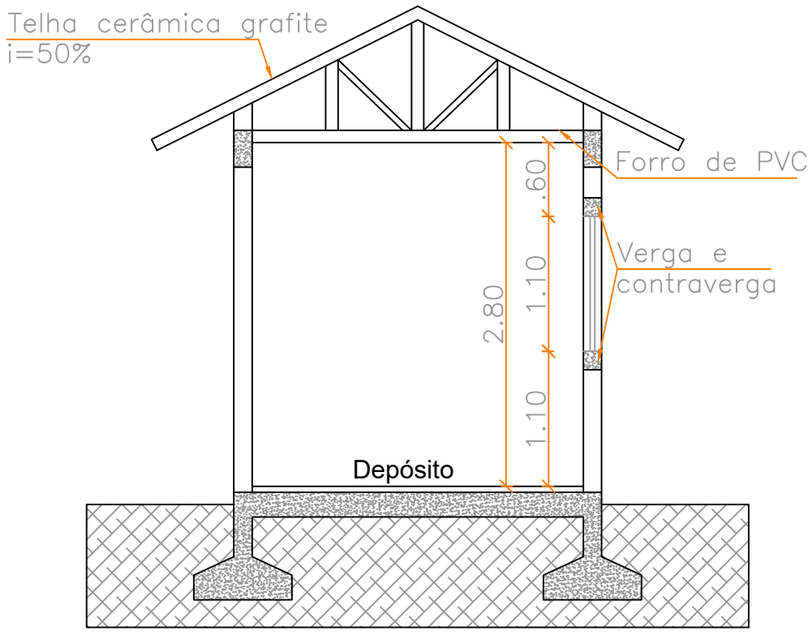


Corte AA
Escala: 1/50

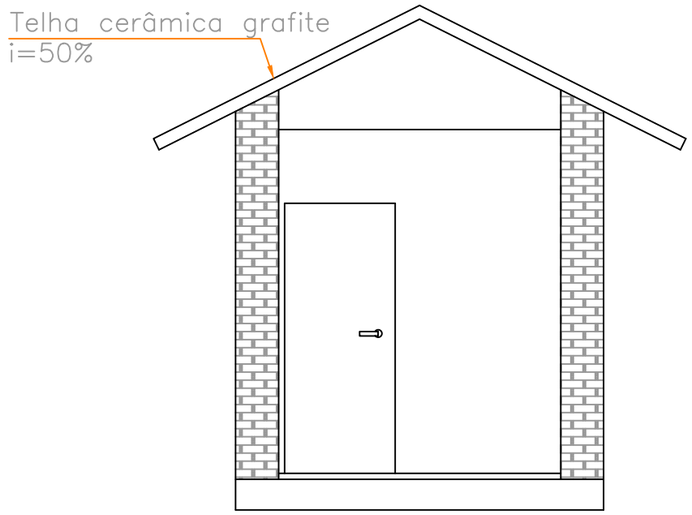

Fachada
Escala: 1/50

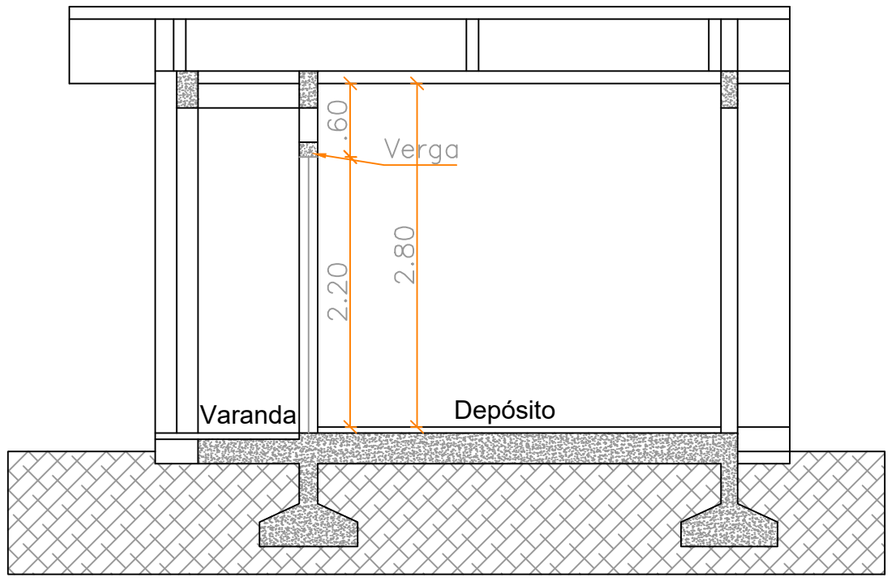

Corte BB
Escala: 1/50

Depósito Praça 24 de Março

PREFEITO MUNICIPAL DE MATO QUEIMADO
MAURO JOSÉ HARTMANN

RESPONSÁVEL TÉCNICO
ESQUADRO ENG. ARQ.
CNPJ. 38.481.201/0001-20

PREFEITURA MUNICIPAL DE MATO QUEIMADO - RS
CNPJ: 04.204.318/0001-45

ESTADO DO RIO GRANDE DO SUL

LOCAL: **Praça Mato Queimado/RS**

ESCALA: **INDICADA**

ASSUNTO: **Cortes e Fachada**

Nº DA PRANCHA: **3/3**

ÁREA TOTAL: **13,02 m²**

DATA: **Maio/2026**

DESENHO: **ESQUADRO**

TAMANHO: **A3**