


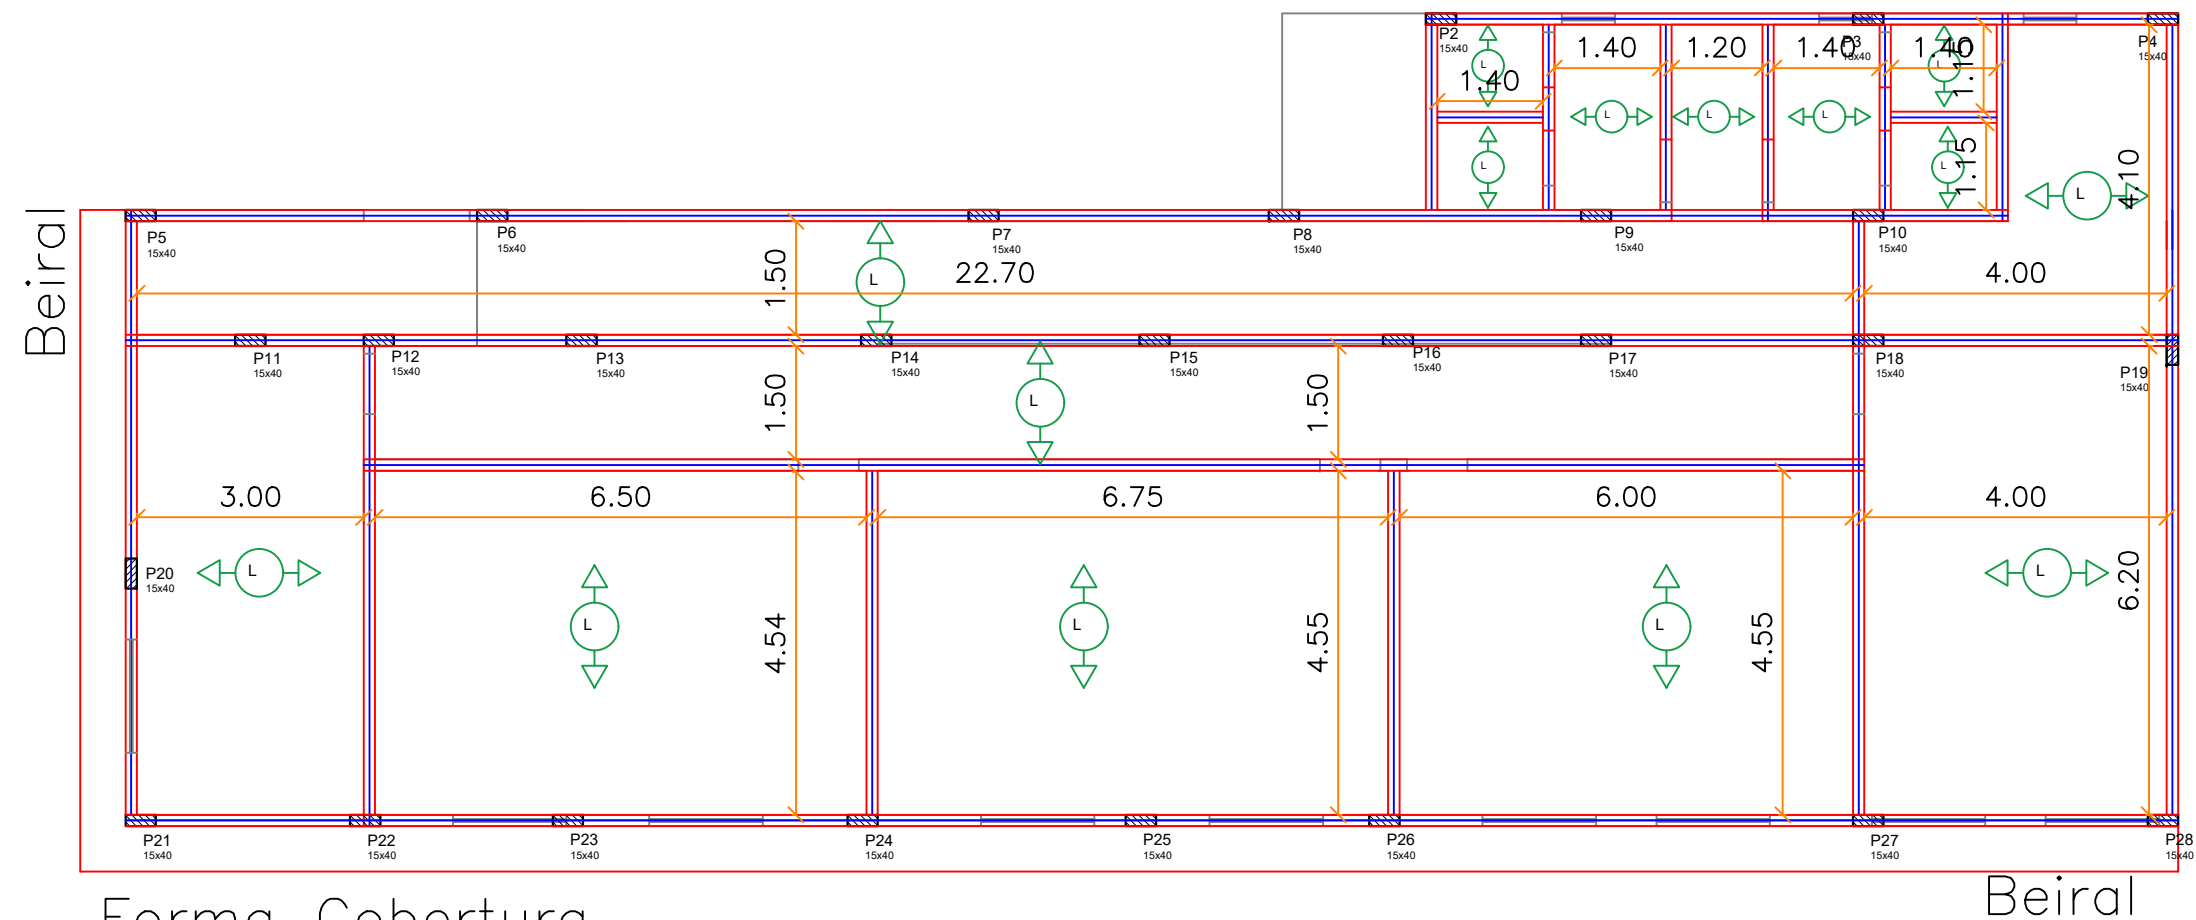

Forma Cobertura

- Vigas 20x40
- Ferro 4Ø10mm
- Estribo Ø4.2mm c/15cm
- Pilar 20x40
- Ferro 6Ø10mm
- Estribo Ø5mm c/12cm
- Negativos
- Ferro Ø10mm c/100cm

 		Ampliação Escola Santo Estanislau	
PREFEITURA MUNICIPAL DE MATO QUEIMADO - RS CNPJ: 04.204.318/0001-45		PREFEITO MUNICIPAL DE MATO QUEIMADO MAURO JOSÉ HARTMANN	RESPONSÁVEL TÉCNICO ESQUADRO ENG. ARQ. CNPJ. 38.481.201/0001-20
ESTADO DO RIO GRANDE DO SUL		LOCAL: Mato Queimado/RS	ESCALA: INDICADA
DATA: AGOSTO/2026		ASSUNTO: Estrutural	Nº DA PRANCHA: 3/3
		ÁREA TOTAL: 497,28 m²	TAMANHO: A3
		DESENHO: ESQUADRO	