



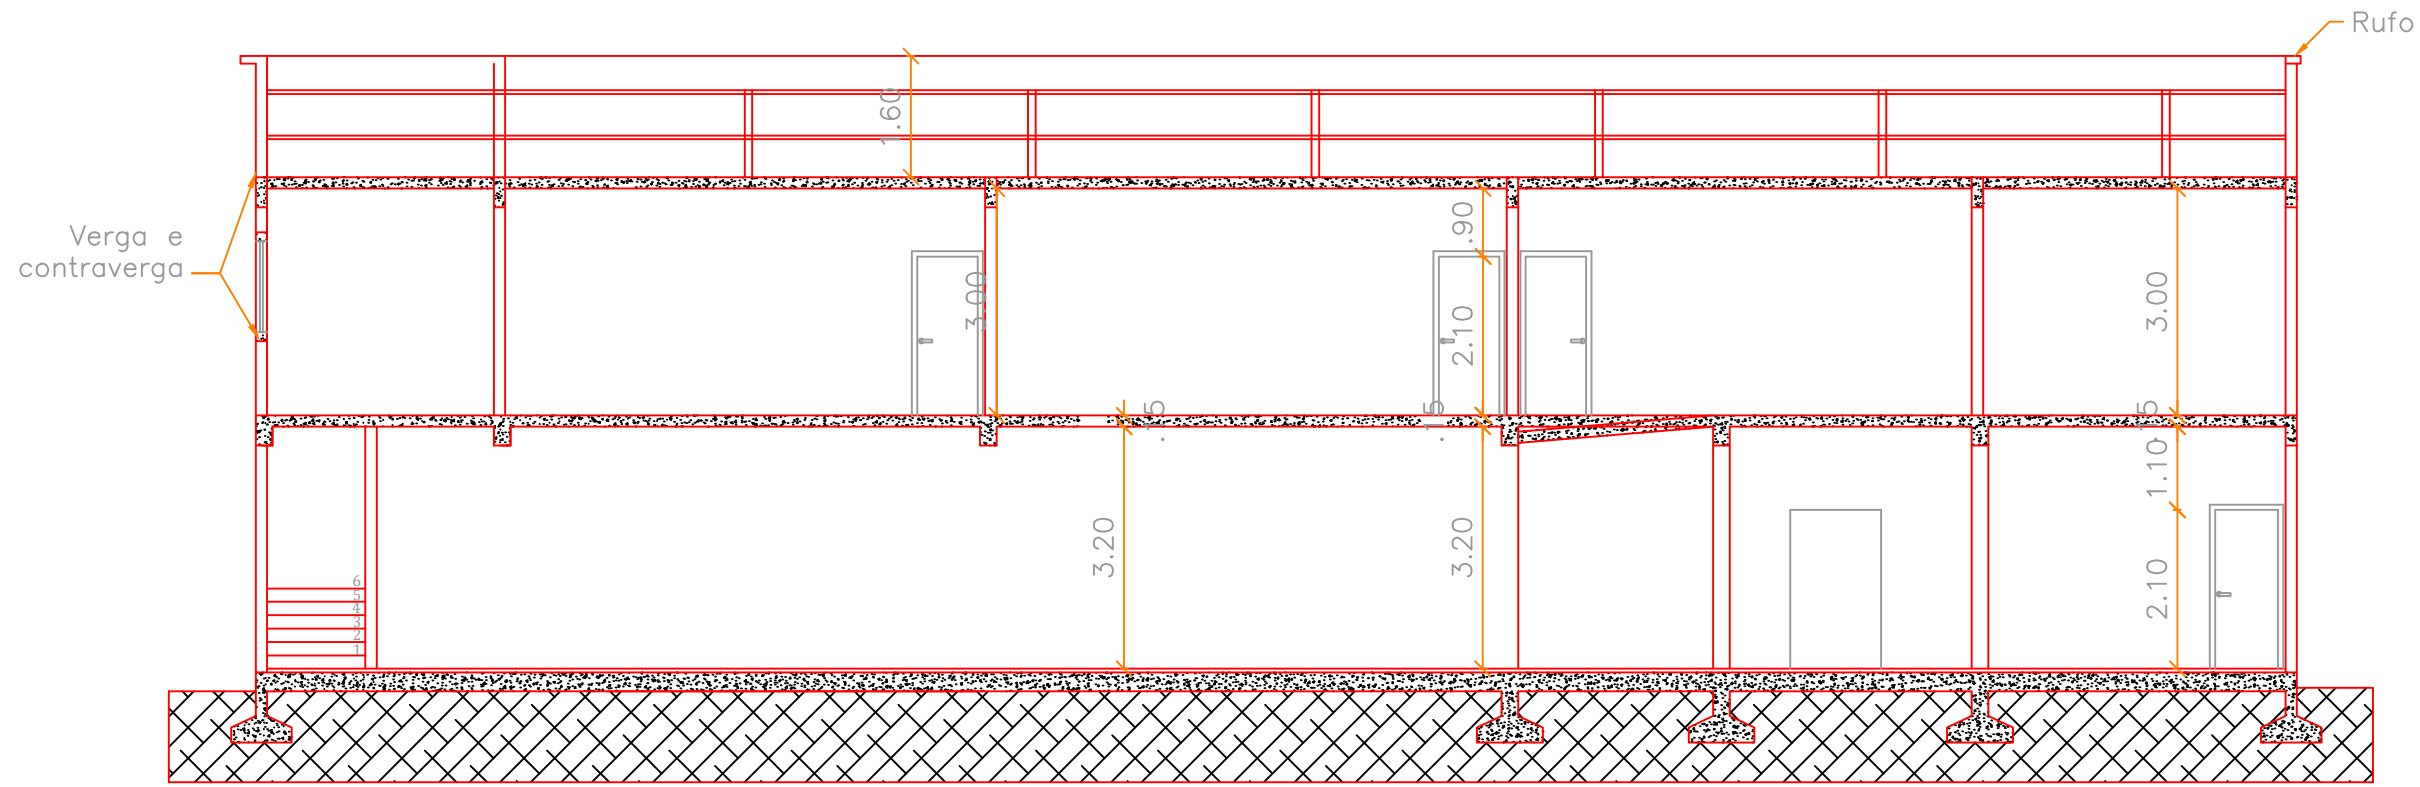

Corte AA
Escala: 1/100

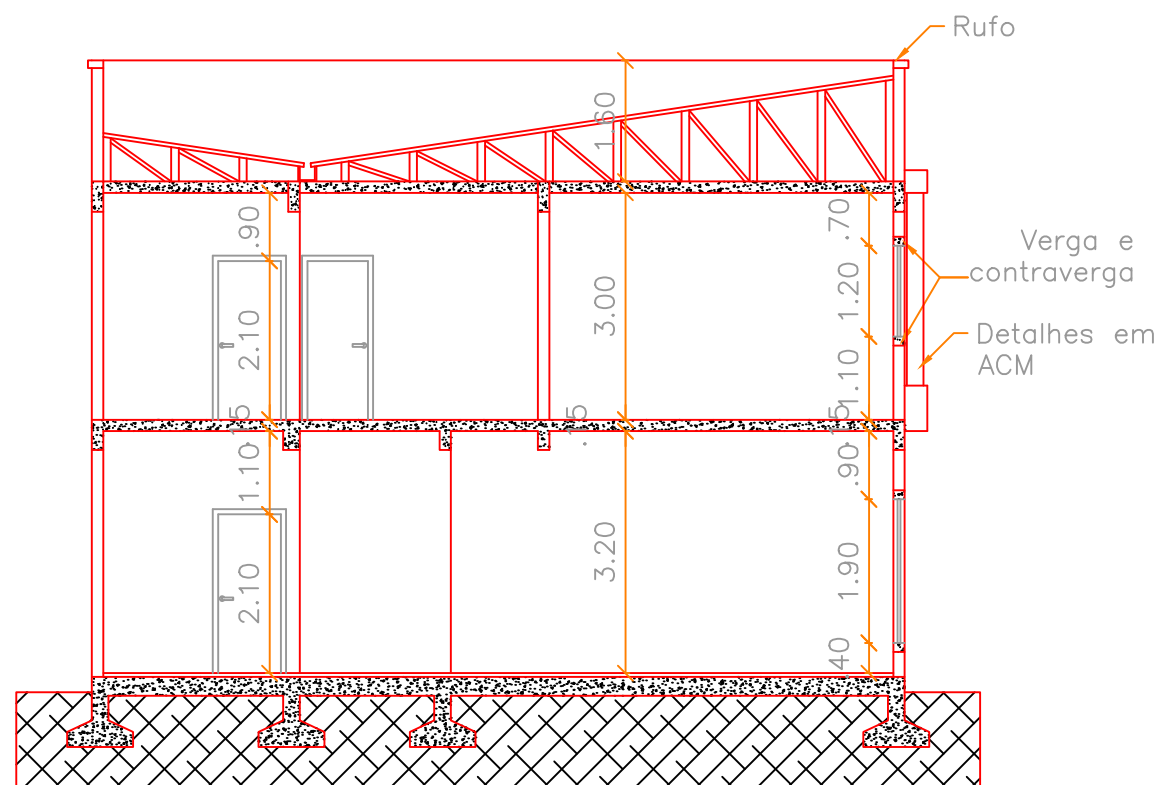

Corte BB
Escala: 1/100



PREFEITURA MUNICIPAL DE
MATO QUEIMADO - RS
CNPJ: 04.204.318/0001-45

ESTADO DO RIO GRANDE
DO SUL

DATA: AGOSTO/2026

Ampliação Escola Santo Estanislau

PREFEITO MUNICIPAL DE MATO QUEIMADO
MAURO JOSÉ HARTMANN

RESPONSÁVEL TÉCNICO
ESQUADRO ENG. ARQ.
CNPJ. 38.481.201/0001-20

LOCAL: Mato Queimado/RS

ASSUNTO: Cortes

ÁREA TOTAL: 497,28 m²

DESENHO: ESQUADRO

ESCALA: INDICADA

Nº DA PRANCHA:

5/7

TAMANHO: A3