
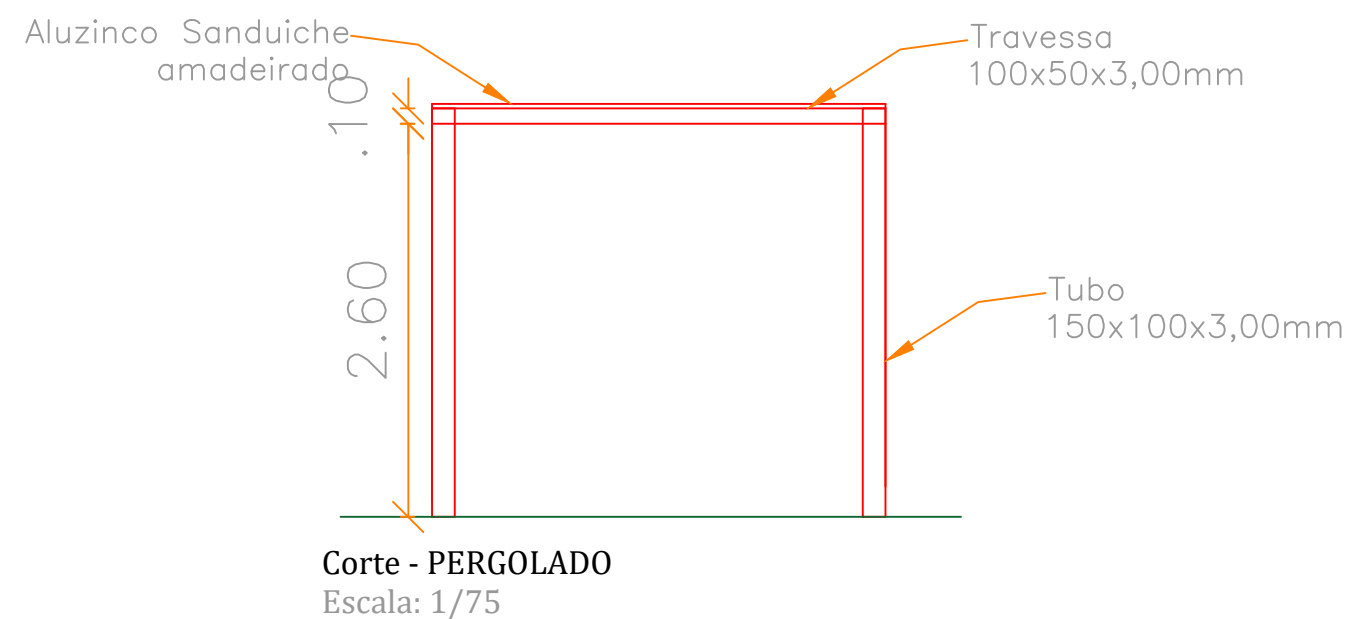


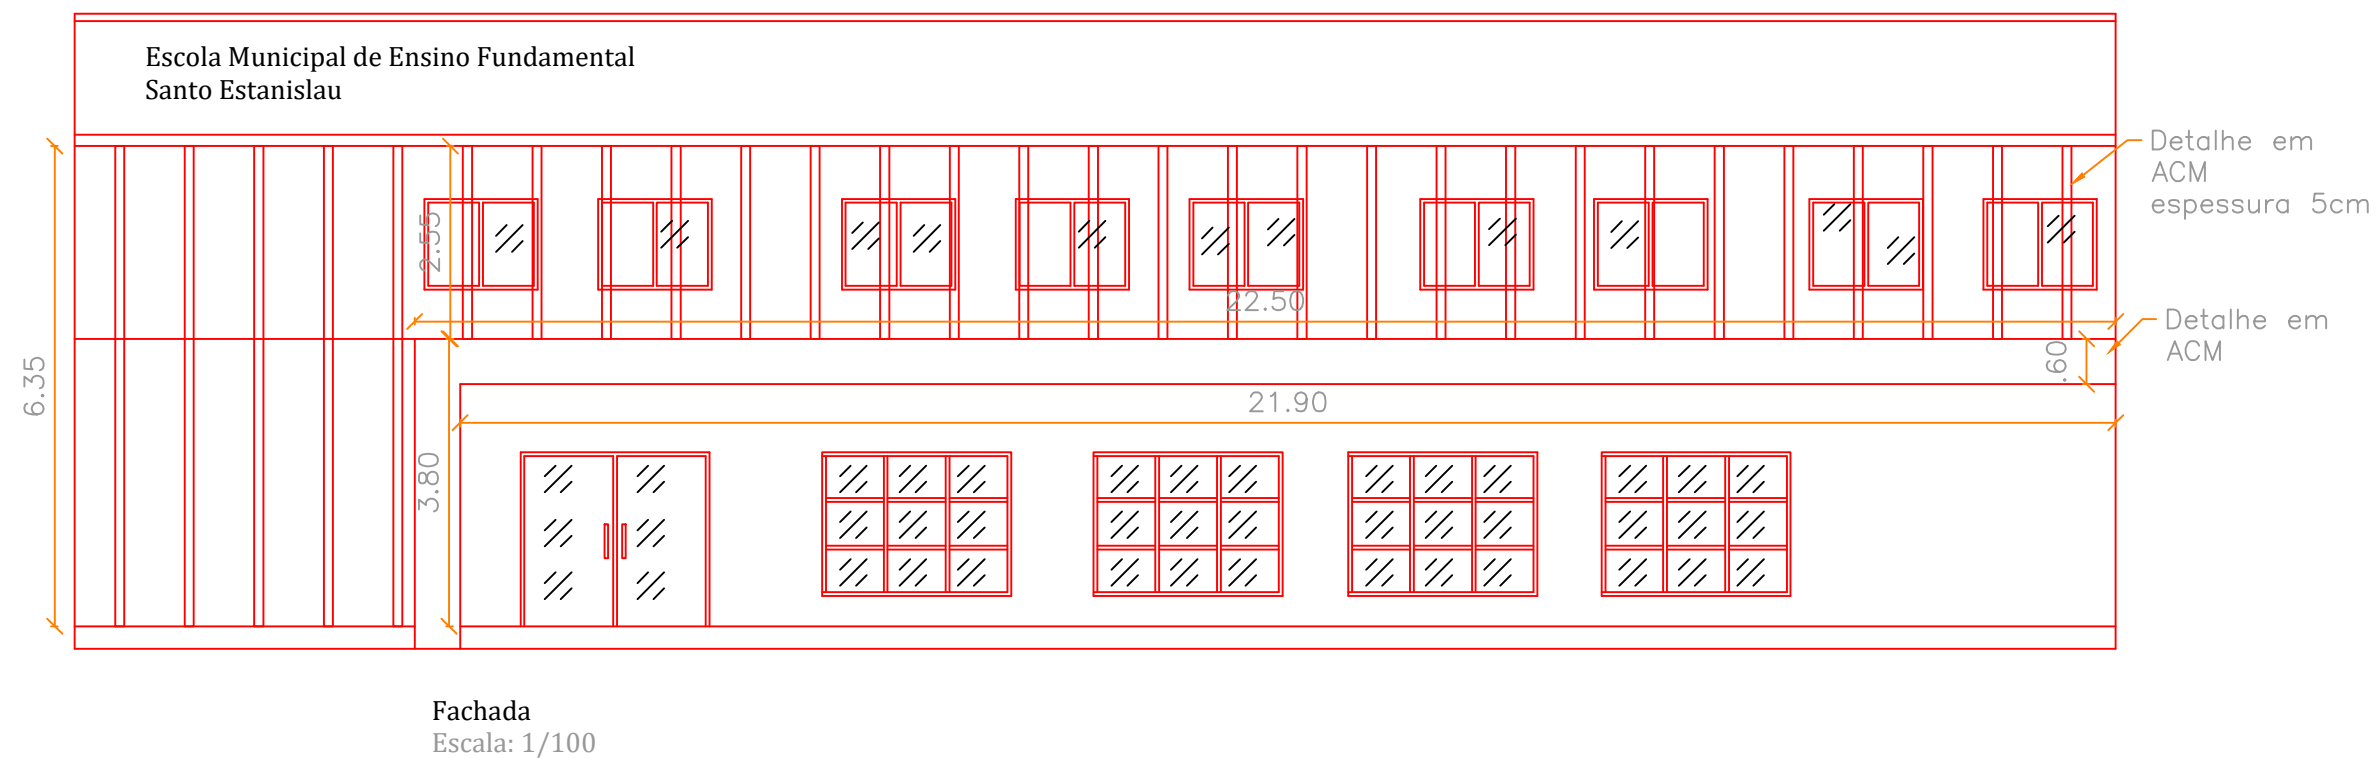

|   |                                    |                                                                               |                                                                                                  |
|---|------------------------------------|-------------------------------------------------------------------------------|--------------------------------------------------------------------------------------------------|
|   |                                    | <div>Ampliação Escola Santo Estanislau</div>                                  |                                                                                                  |
|   |                                    | <div>PREFEITO MUNICIPAL DE MATO QUEIMADO</div> <div>MAURO JOSÉ HARTMANN</div> | <div>RESPONSÁVEL TÉCNICO</div> <div>ESQUADRO ENG. ARQ.</div> <div>CNPJ. 38.481.201/0001-20</div> |
| <div>PREFEITURA MUNICIPAL DE MATO QUEIMADO - RS</div> <div>CNPJ: 04.204.318/0001-45</div> <div>ESTADO DO RIO GRANDE DO SUL</div>                                            | <div>LOCAL: Mato Queimado/RS</div> |                                                                               | <div>ESCALA: INDICADA</div> <div>Nº DA PRANCHA:</div> <div>6/7</div>                             |
|   | <div>ASSUNTO: Fachada</div>        |                                                                               |                                                                                                  |
|   | <div>ÁREA TOTAL: 497,28 m²</div>   |                                                                               |                                                                                                  |
| <div>DATA: AGOSTO/2026</div>   | <div>DESENHO: ESQUADRO</div>       |                                                                               | <div>TAMANHO: A3</div>                                                                           |