


RUA MIGUEL EUGÊNIO WELTER

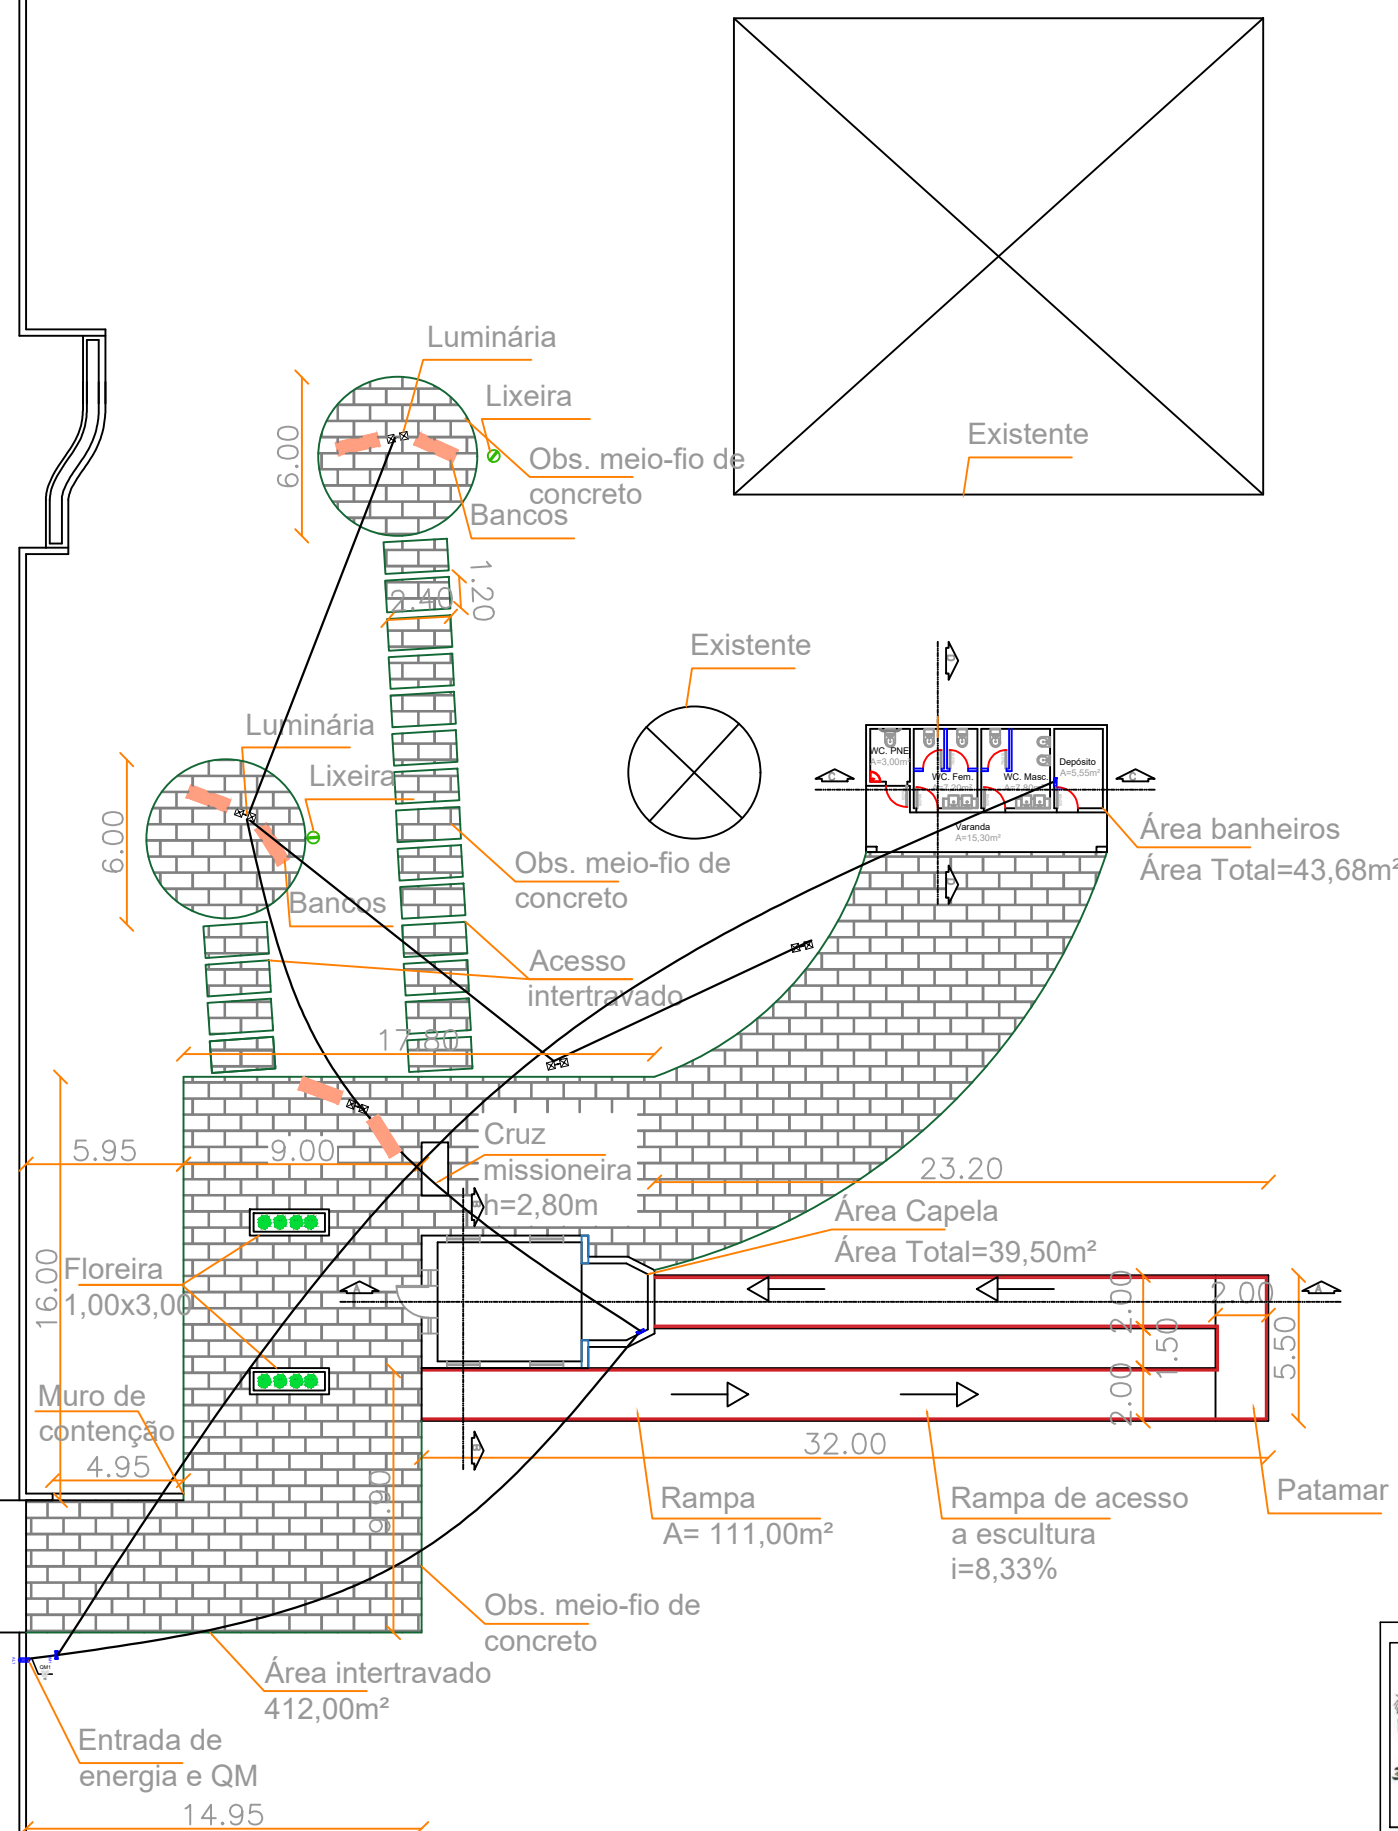

Documento assinado digitalmente
gov.br
ALENARA DE OLIVEIRA FREIBERGER
Data: 22/10/2026 16:08:14-0300
Verifique em <https://validar.iti.gov.br>

Planta de Localização
Escala: 1:400

 	Memorial Santo Estanislau	
 PREFEITURA MUNICIPAL DE MATO QUEIMADO - RS CNPJ: 04.204.318/0001-45 ESTADO DO RIO GRANDE DO SUL DATA: Abril/2026	MAURO JOSE HARTMANN:434428 89049 Assinado de forma digital por MAURO JOSE HARTMANN:43442889049 Dados: 2026.10.22 16:24:35 -03'00' PREFEITO MUNICIPAL DE MATO QUEIMADO MAURO JOSÉ HARTMANN	
	LOCAL: MATO QUEIMADO / RS	ESCALA: INDICADA
	ASSUNTO: Planta de Localização	Nº DA PRANCHA: 3/11
	ÁREA INTERVENÇÃO: 2.500,00 m²	TAMANHO: A3
	DESENHO: ESQUADRO	