




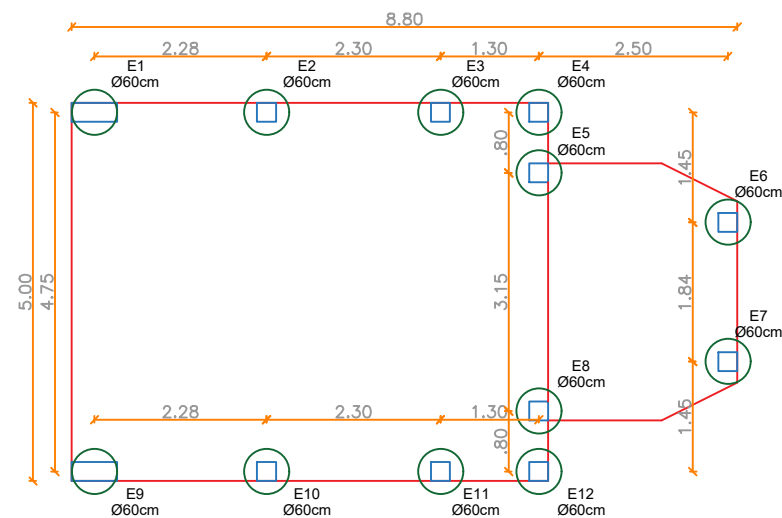

Planta - Forma estacas
Escala: 1/75

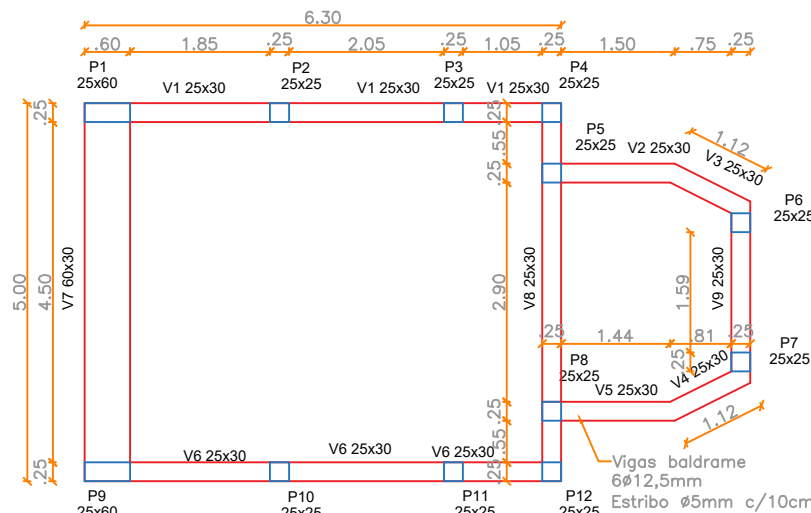

Planta - Forma baldrame
Escala: 1/75

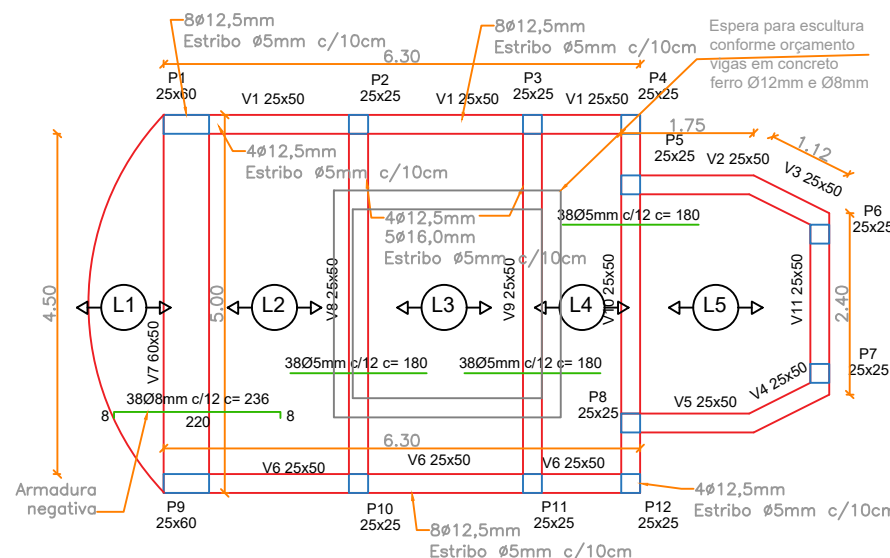

Planta - Forma cobertura
Escala: 1/75

Obs.
Pré laje de (laje treliçada com lajota cerâmica) e malha de ferro (reforçada 15x15 Ø4.2mm)
Laje 16cm
Armadura negativa Ø8mm c/12cm
Armadura positiva Ø5mm c/12cm


	Fundação Ø60cm Estacas armadas com 1,80m de profundidade 6Ø12.50mm 15 Estribo Ø5.0mm c/ 12cm
	Pilar 25x60 8Ø12.5mm 2x40 Estribo (19x54)Ø5.0mm c/ 10cm
	Pilar 25x25 4Ø12.5mm 40 Estribo (19x19)Ø5.0mm c/ 10cm
	Viga baldrame 25x30 6Ø12.5mm Estribo variavel (19x24)Ø5.0mm c/ 10cm
	Viga baldrame 60x30 8Ø12.5mm 50 Estribo (54x24)Ø5.0mm c/ 10cm
	Viga cobertura 25x50 4Ø12.5mm 5Ø16.0mm 2x50 Estribo (19x44)Ø5.0mm c/ 10cm
	Viga cobertura 25x50 8Ø12.5mm Estribo variavel (19x44)Ø5.0mm c/ 10cm
	Viga cobertura 60x50 8Ø12.5mm 50 Estribo (54x44)Ø5.0mm c/ 10cm

Concreto estaca (m3)					
Qtde	Tipo	Comp.	Volume	Volume Total	Material
12	Estaca Ø60mm	1,80	0,5086	6,10	Concreto

Concreto vigas baldrame (m3)			
Tipo	Comp.	Volume Total	Material
25x30	24,74	1,85	Concreto
60x30	5,00	0,90	Concreto

Concreto pilares (m3)			
Tipo	Comp.	Volume Total	Material
25x25	4,00	2,50	Concreto
25x60	4,00	1,20	Concreto

Concreto vigas cobertura (m3)			
Tipo	Comp.	Volume Total	Material
25x50	24,74	3,09	Concreto
60x50	5,00	1,50	Concreto

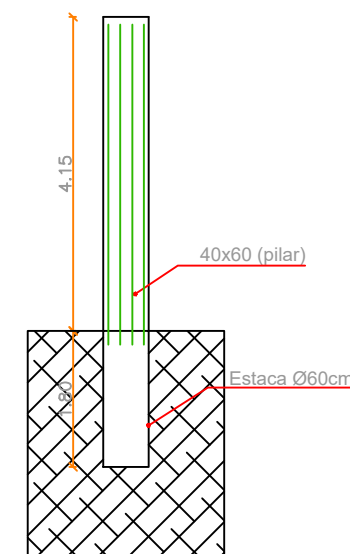

Documento assinado digitalmente
gov.br ALENARA DE OLIVEIRA FREIBERGER
Data: 22/10/2026 16:09:17-0300
Verifique em <https://validar.it.gov.br>

 	Memorial Santo Estanislau		
	MAURO JOSE HARTMANN:434428 89049	Assinado de forma digital por MAURO JOSE HARTMANN:43442889049 Dados: 2026.10.22 16:25:08 -03'00'	
	PREFEITO MUNICIPAL DE MATO QUEIMADO MAURO JOSÉ HARTMANN		RESPONSÁVEL TÉCNICO ESQUADRO ENG. ARQ. CNPJ. 38.481.201/0001-20
	LOCAL: MATO QUEIMADO / RS		ESCALA: INDICADA
PREFEITURA MUNICIPAL DE MATO QUEIMADO - RS CNPJ: 04.204.318/0001-45	ASSUNTO: Planta de Formas e Elétrico - Capela		Nº DA PRANCHA: 7/11
	ÁREA INTERVENÇÃO: 2.500,00 m²		
	DESENHO: ESQUADRO		TAMANHO: A3
DATA: Abril/2026			