


**PLANTA DE SITUAÇÃO**  
Escala: 1/15.000

QUADRO DE ÁREAS		
ÁREAS	DESCRIÇÃO	
Área construída		338,95m <sup>2</sup>
Área útil		310,46m <sup>2</sup>

ÍNDICES	LIMITES	TOTAL
Área do terreno		3.180,34m <sup>2</sup>
Área de permeabilidade	30%	954,102m <sup>2</sup>
Taxa de ocupação		10,65%

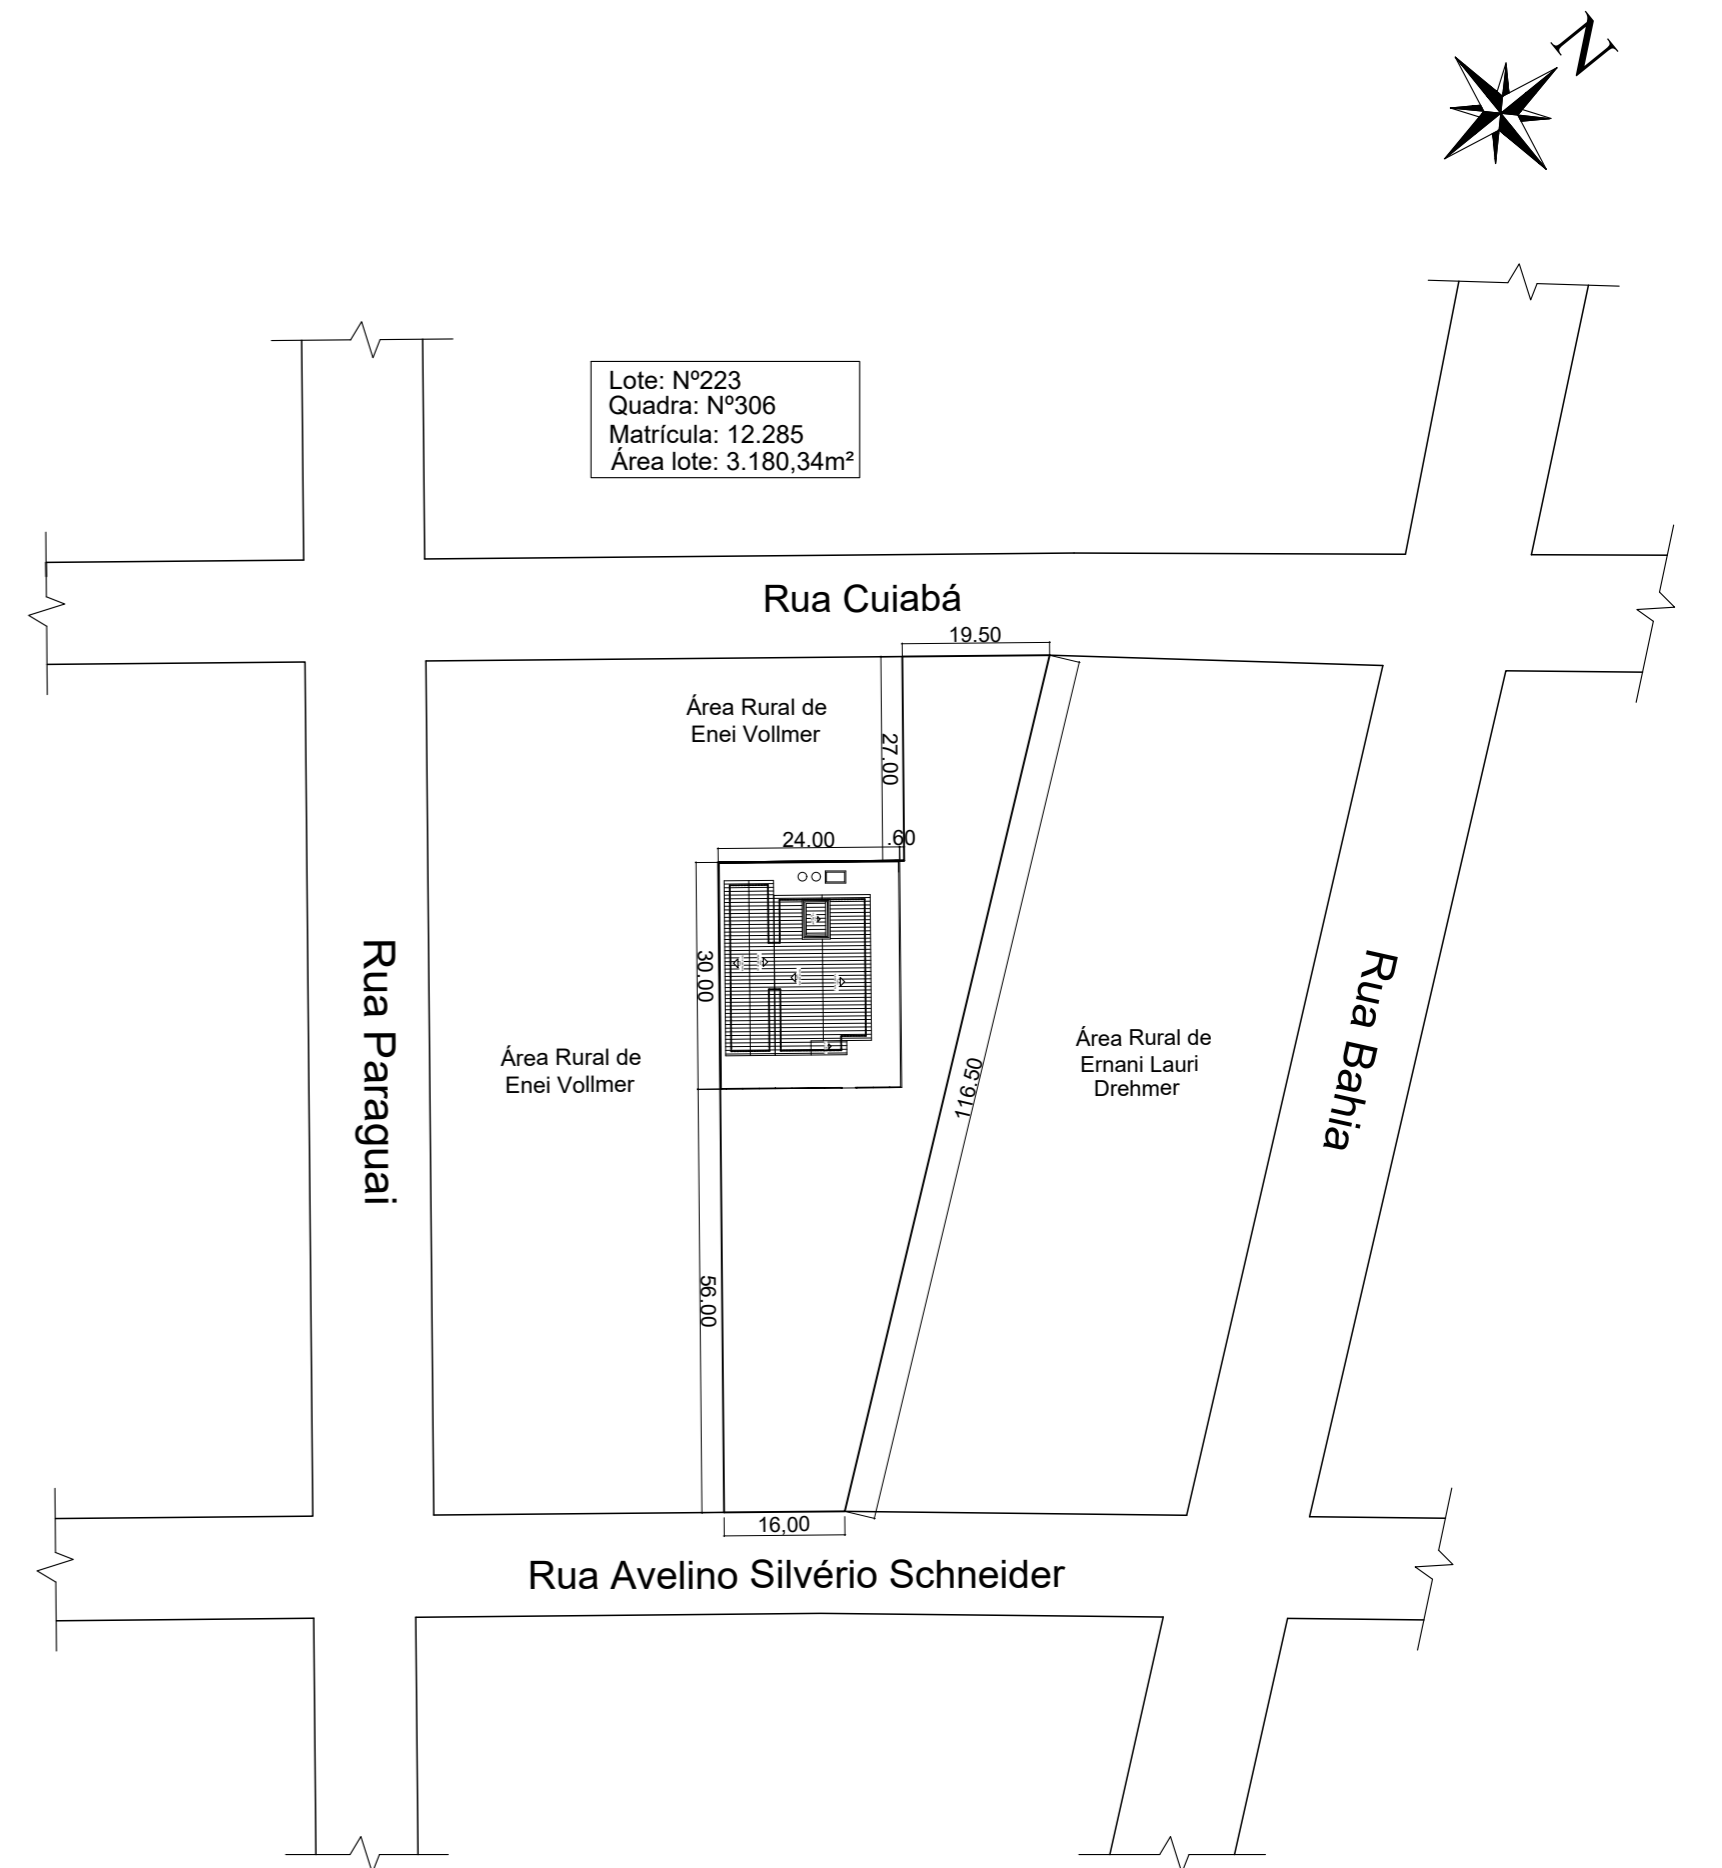

**PLANTA DE LOCALIZAÇÃO**  
Escala: 1/1000

CENTRO DIA RUA AVELINO SILVÉRIO SCHNEIDER, LOTE Nº223 DA QUADRA Nº306 –LOTEAMENTO MERCOSUL II BAIRRO PROGRESSO – MUNICÍPIO DE TIO HUGO – RS				
PROPRIETÁRIO:  PREFEITURA MUNICIPAL DE TIO HUGO		RESPONSÁVEL TÉCNICO:  JEAN BERARDI MÂNICA ENG. CIVIL CREA-RS 133.545-D		
		DESENHO: Camila Ongaratto Dapper		
ÁREA: 338,95m <sup>2</sup>	ESCALA: INDICADA	PROJETO: PLANTA DE SITUAÇÃO E PLANTA DE LOCALIZAÇÃO	DATA: OUTUBRO 2025	PRANCHA: 01