
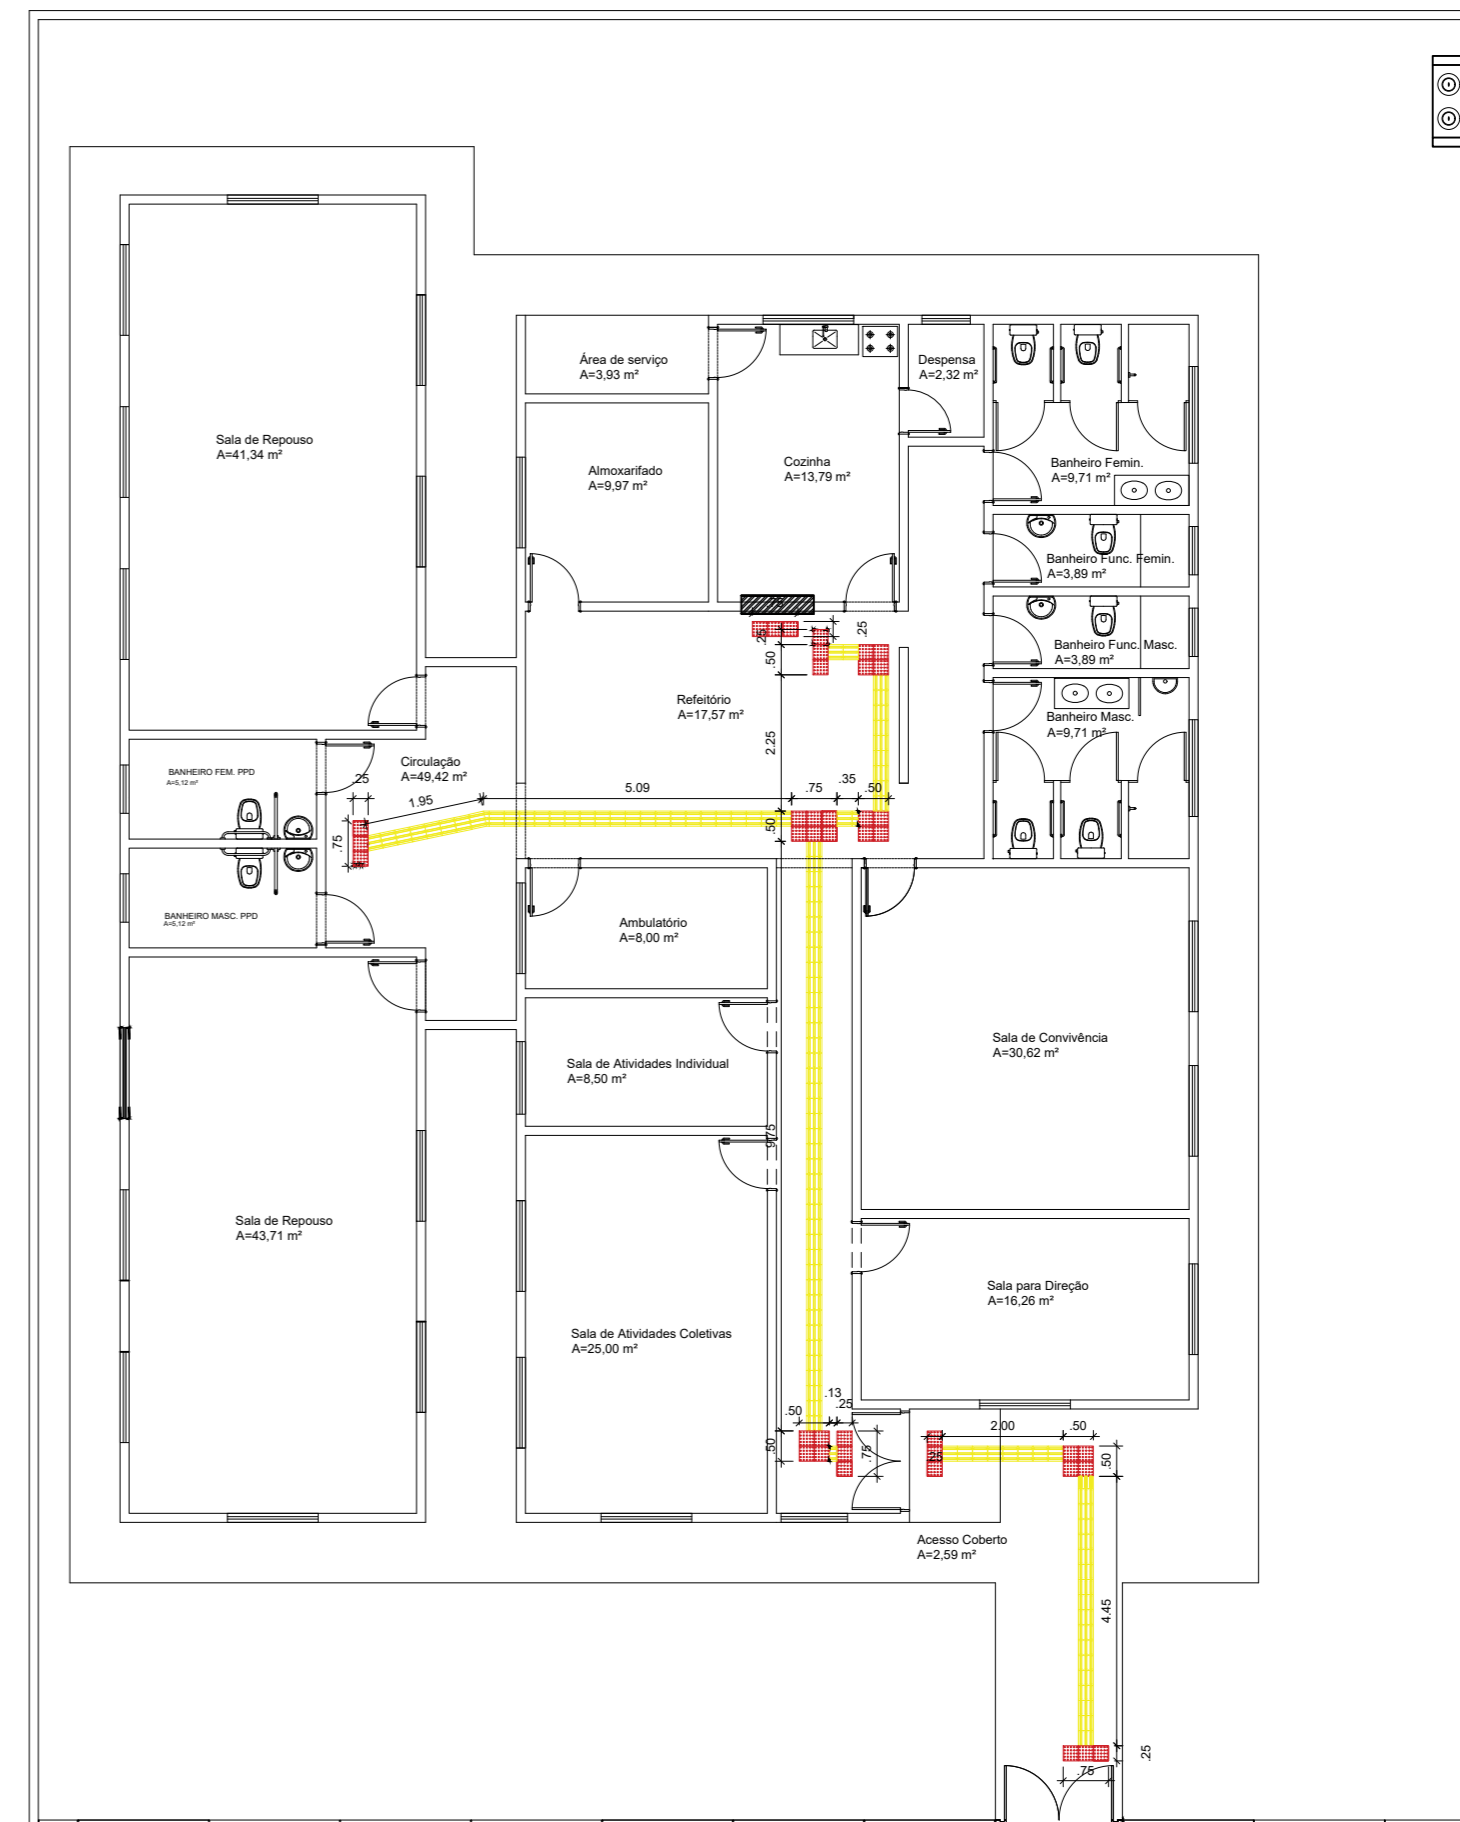


PLANTA BAIXA COBERTURA

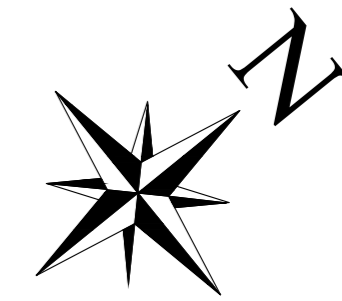

PLANTA BAIXA ACESSIBILIDADE

- LEGENDA:
- Piso Direcional - 0,25 x 0,25m
  - Piso Direcional - indicando a rota.
  - Piso de Alerta - 0,25 x 0,25m
  - Piso de Alerta - indicando: obstáculo, mudança de rota, rampa, etc.

<p><b>CENTRO DIA</b>          RUA AVELINO SILVÉRIO SCHNEIDER, LOTE Nº223 DA QUADRA Nº306 –LOTEAMENTO MERCOSUL II          BAIRRO PROGRESSO – MUNICÍPIO DE TIO HUGO – RS</p>				
PROPRIETÁRIO:  PREFEITURA MUNICIPAL DE TIO HUGO		RESPONSÁVEL TÉCNICO:  JEAN BERARDI MANICA ENG. CIVIL CREA-RS 133.545-D		
		DESENHO: Camila Ongaratto Dapper		
ÁREA: 338.95m <sup>2</sup>	ESCALA: INDICADA	PROJETO: PLANTA BAIXA COBERTURA E PLANTA BAIXA ACESSIBILIDADE	DATA: OUTUBRO 2025	PRANCHA: 03