





PLANTA BAIXA PPCI

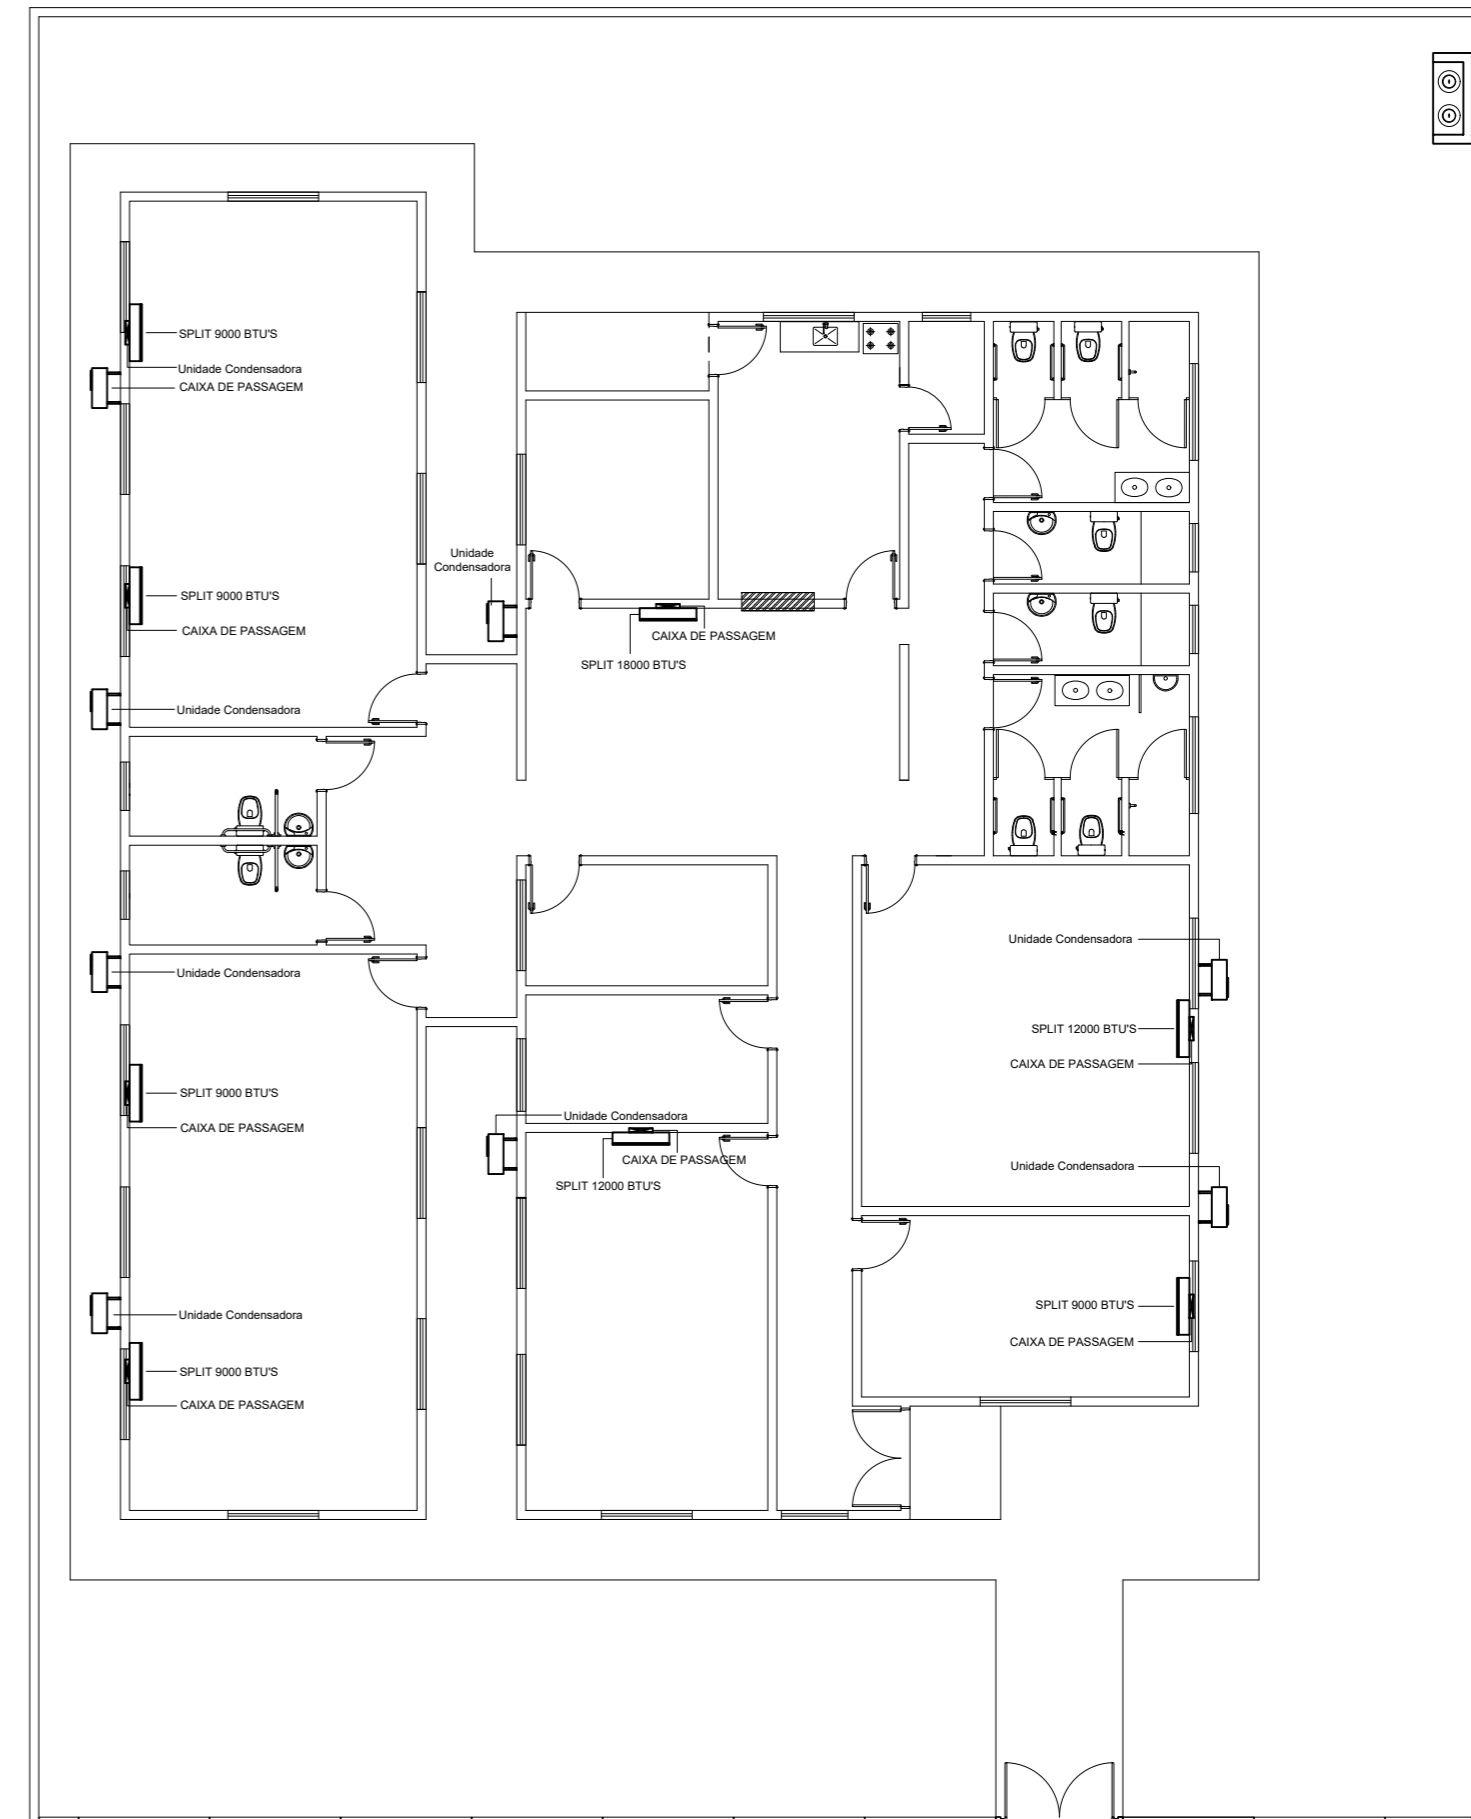

PLANTA BAIXA AR CONDICIONADO

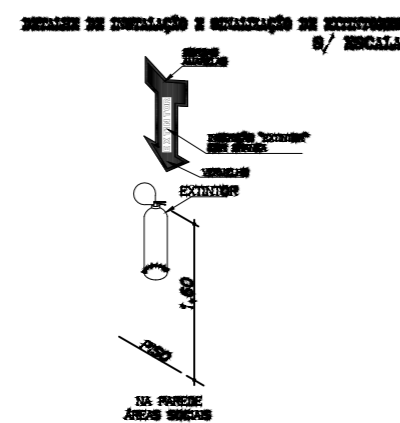

LEGENDA	
SIMBOLO	DESCRIÇÃO
	EXTINTOR PORTÁTIL DE PÓ TIPO ABC
	LUMINÁRIA DE BALIZAMENTO
	LUMINÁRIA DE ACLARAMENTO
	ROTA DE FUGA - SAÍDA FINAL
	ROTA DE FUGA - DIREÇÃO A SEGUIR

CENTRO DIA RUA AVELINO SILVÉRIO SCHNEIDER, LOTE Nº223 DA QUADRA Nº306 –LOTEAMENTO MERCOSUL II BAIRRO PROGRESSO – MUNICÍPIO DE TIO HUGO – RS				
PROPRIETÁRIO: _____ PREFEITURA MUNICIPAL DE TIO HUGO		RESPONSÁVEL TÉCNICO: _____ JEAN BERARDI MANICA ENG. CIVIL CREA-RS 133.545-D		
		DESENHO: Camila Ongaratto Dapper		
ÁREA: 338.95m ²	ESCALA: INDICADA	PROJETO: PLANTA BAIXA PPCI E PLANTA BAIXA AR CONDICIONADO	DATA: OUTUBRO 2025	PRANCHA: 10