

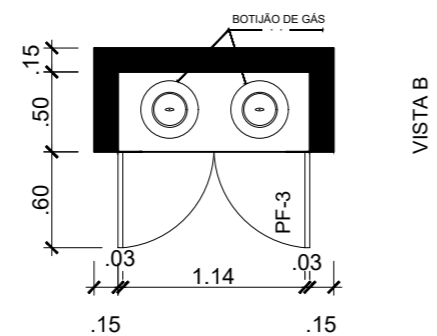


PLANTA BAIXA


QUADRO DE ABERTURAS					
ABERTURAS	LARGURA(m)	ALTURA(m)	PEITORIL(m)	MATERIAL	QUANTIDADE
PM-1	0.80	2.10		PORTA DE MADEIRA	15
PM-2	0.60	2.10		PORTA DE MADEIRA	1
PM-3	1.60	2.10		PORTA DE VIDRO	1
JA-1	1.50	1.20	0.90	JANELA DE ALUMÍNIO E VIDRO	19
JA-2	1.50	0.90	1.20	JANELA DE ALUMÍNIO E VIDRO	1
JA-3	1.60	0.40	1.70	JANELA DE ALUMÍNIO E VIDRO	3
JA-4	0.80	0.40	1.70	JANELA DE ALUMÍNIO E VIDRO	4
JA-4	1.10	1.20	0.90	JANELA DE ALUMÍNIO E VIDRO	2
PF-1	1.80	1.72		PORTA DE FERRO	1
PF-2	0.70	0.70		PORTA DE FERRO	1
PF-3	1.20	0.70		PORTA DE FERRO	1

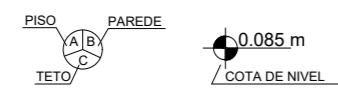

VISTA A

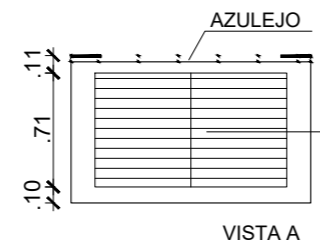


VISTA A

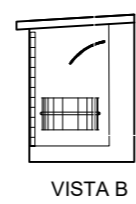


VISTA B

PF1 - Portão de entrada

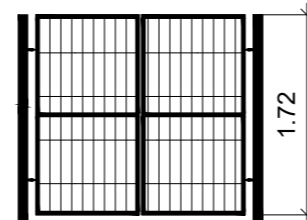

Detalhe

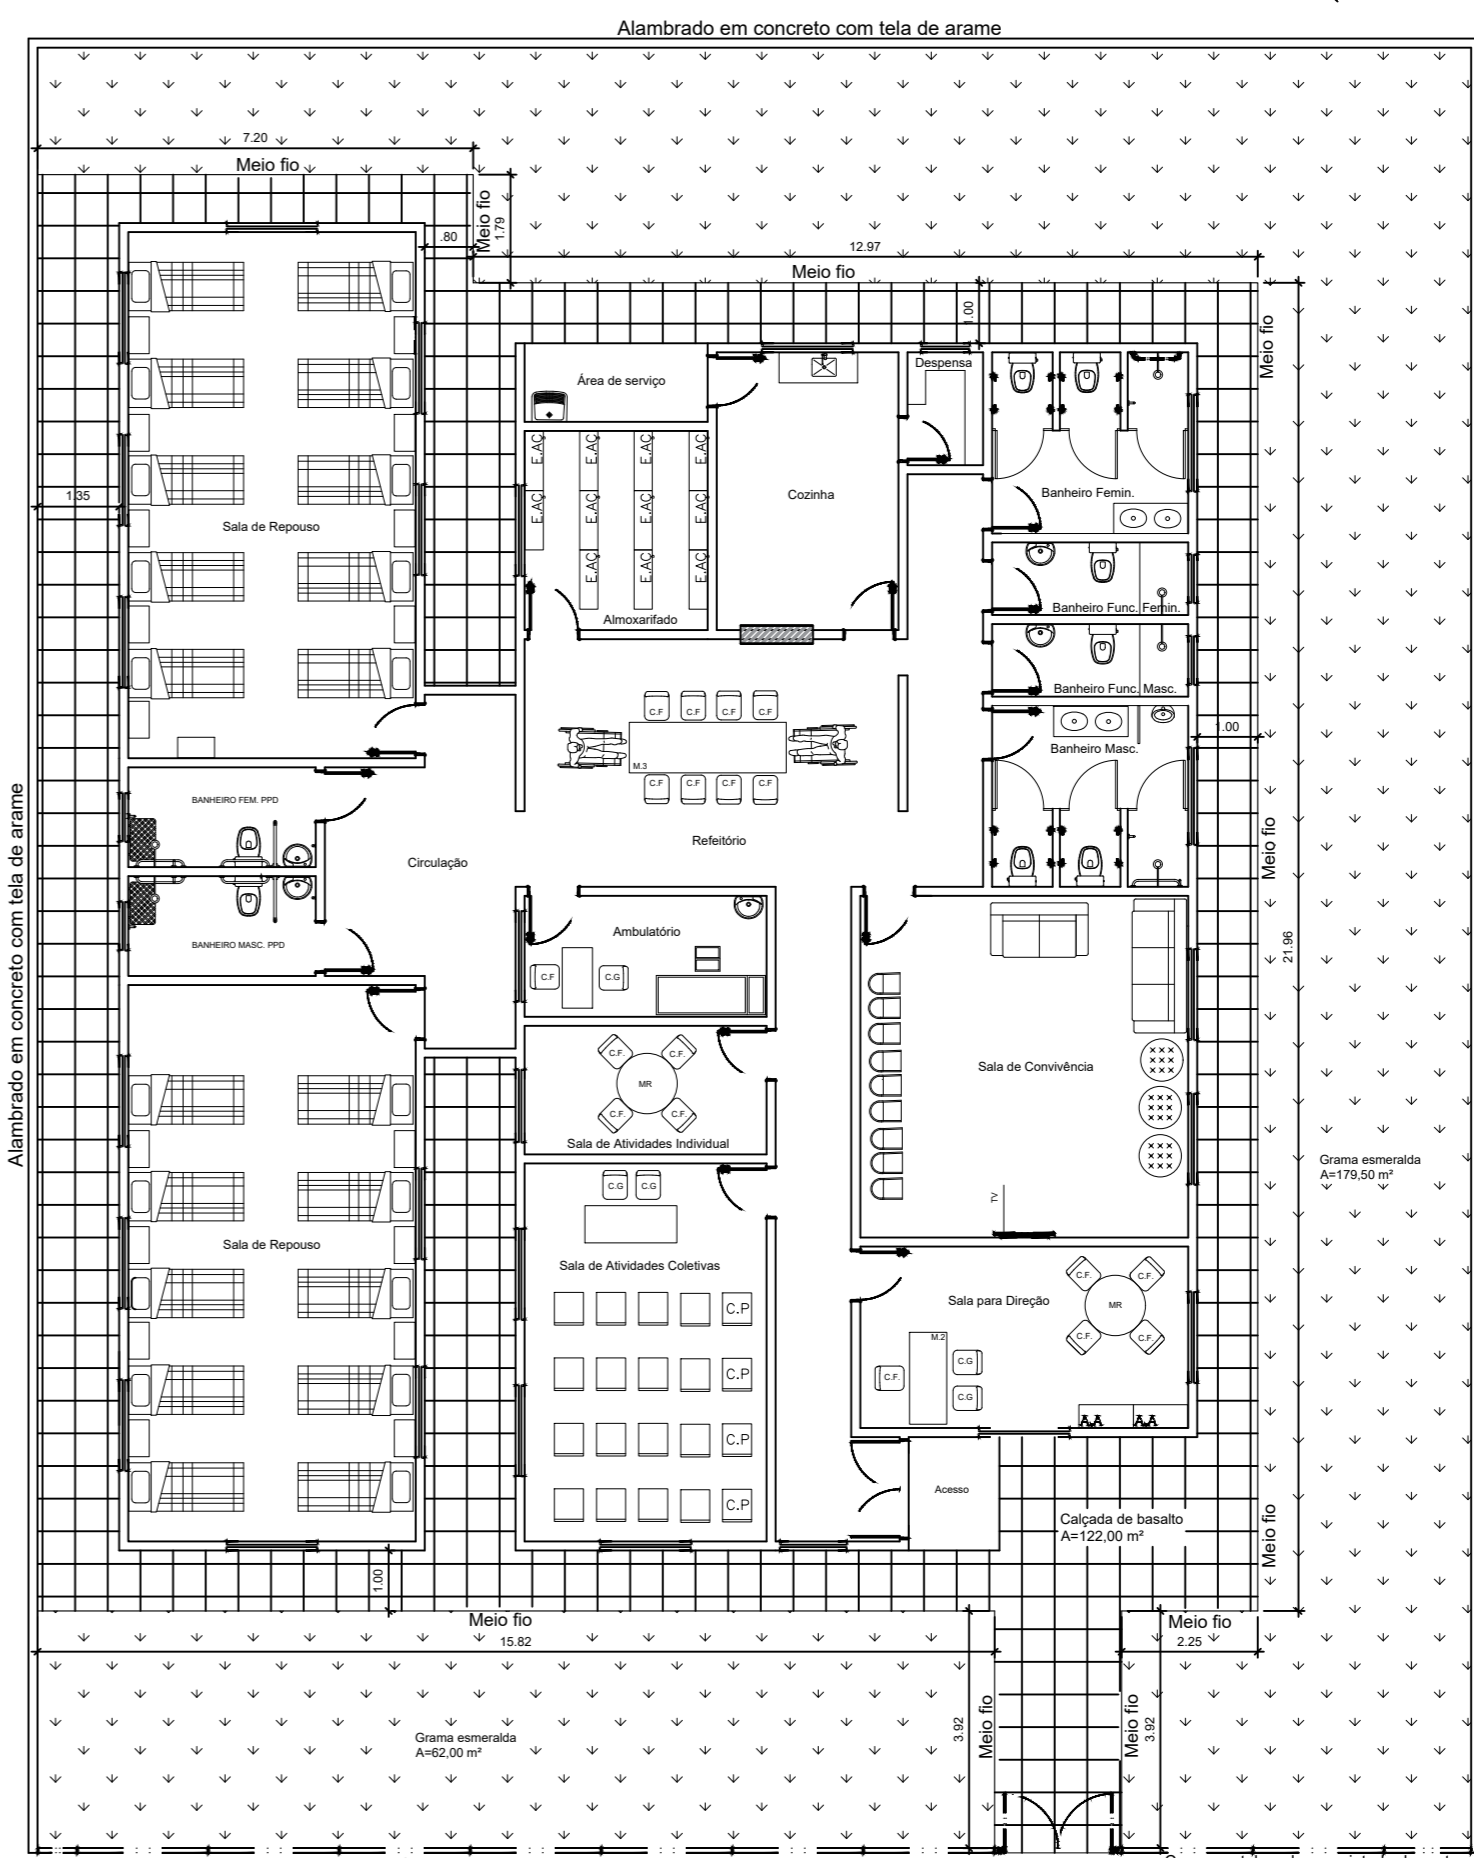

PLANTA BAIXA MOBILIADA E ÁREA EXTERNA

LEGENDA MOBILIÁRIOS	
ABERTURA	ESPECIFICAÇÃO
A.A	ARMÁRIO ALTO
E.AÇ	ESTANTE DE AÇO
C.G	CADEIRA GIRATÓRIA
C.F	CADEIRA FIXA
C.P	CADEIRA DE PLÁSTICO
M.R	MESA REDONDA
M.1	MESA 1,50mX0,60m
M.2	MESA 1,50mX0,60m
M.3	MESA 2,00mX0,90m
B.BD	BEBEDOURO
GL	GELADEIRA
FG	FOGÃO
P.A	PURIFICADOR DE ÁGUA

CENTRO DIA
RUA AVELINO SILVÉRIO SCHNEIDER, LOTE Nº223 DA QUADRA Nº306 –LOTEAMENTO MERCOSUL II
BAIRRO PROGRESSO – MUNICÍPIO DE TIO HUGO – RS

PROPRIETÁRIO: PREFEITURA MUNICIPAL DE TIO HUGO	RESPONSÁVEL TÉCNICO: JEAN BERARDI MANICA ENGº CIVIL CREA-RS 133.545-D
DESENHO: Camila Ongaratto Dapper	
ÁREA: 338.95m ²	ESCALA: INDICADA
PROJETO: PLANTA BAIXA PLANTA BAIXA MOBILIADA E DETALHAMENTOS	DATA: OUTUBRO 2025
	PRANCHA: 02