


Pilar						Fundação					
Nome	Seção (cm)	X (cm)	Y (cm)	Carga Máx. (tf)	Carga Mín. (tf)	Nome	Lado A (cm)	Lado B (cm)	h0 / ha (cm)	h1 / hb (cm)	df (cm)
P1	15x30	7.50	-15.00	4.7	4.6	S1	60	75	25	25	80
P2	15x30	497.50	-15.00	4.7	4.6	S2	60	75	25	25	80
P3	15x30	662.45	-213.72	5.6	5.4	S3	65	80	25	25	80
P4	15x30	987.55	-206.22	13.5	11.7	S4	100	120	30	30	80
P5	15x30	1295.24	-213.72	17.0	15.1	S5	110	125	35	35	80
P6	15x30	1774.09	-213.72	7.0	7.0	S6	70	85	25	25	80
P7	15x30	7.50	-331.90	5.7	5.7	S7	65	80	25	25	80
P8	15x30	497.50	-331.90	5.7	5.6	S8	65	80	25	25	80
P9	15x30	7.50	-596.81	5.3	5.2	S9	60	75	25	25	80
P10	15x30	497.50	-596.81	6.1	6.0	S10	65	80	25	25	80
P11	15x40	662.45	-680.76	9.3	9.1	S11	80	105	25	25	80
P12	15x30	980.04	-672.89	16.5	16.3	S12	115	130	35	35	80
P13	15x40	1295.24	-667.89	16.6	14.4	S13	105	130	30	30	80
P14	15x40	1435.20	-667.89	14.7	14.5	S14	100	120	30	30	80
P15	15x30	1774.09	-662.90	10.3	10.1	S15	90	100	25	25	80
P16	15x30	15.00	-892.22	9.6	9.4	S16	90	100	25	25	80
P17	15x30	490.00	-892.21	8.2	8.0	S17	75	90	25	25	80
P18	15x40	662.45	-1117.15	12.9	12.7	S18	95	120	30	30	80
P19	15x40	1077.31	-1117.15	9.1	8.8	S19	80	105	25	25	80
P20	15x40	1217.27	-1117.15	14.2	13.9	S20	105	130	30	30	80
P21	15x30	1774.09	-1103.76	12.5	12.3	S21	95	110	30	30	80
P22	15x30	15.00	-1252.10	9.4	9.3	S22	90	100	25	25	80
P23	15x30	490.00	-1252.10	8.1	7.9	S23	75	90	25	25	80
P24	15x30	7.50	-1547.75	5.7	5.6	S24	65	80	25	25	80
P25	15x30	497.50	-1547.75	6.5	6.4	S25	70	85	25	25	80
P26	15x30	662.45	-1547.75	9.3	9.2	S26	80	95	25	25	80
P27	15x30	1077.31	-1547.75	9.6	9.5	S27	90	100	25	25	80
P28	15x30	1217.27	-1547.75	12.2	12.0	S28	95	110	30	30	80
P29	15x30	1774.09	-1603.99	11.1	11.0	S29	90	100	25	25	80
P30	15x30	7.50	-1875.40	6.4	6.4	S30	70	85	25	25	80
P31	15x30	497.50	-1875.40	6.4	6.3	S31	70	85	25	25	80
P32	15x30	662.45	-1875.40	5.8	5.7	S32	65	80	25	25	80
P33	15x30	1077.31	-1875.40	7.0	6.9	S33	70	85	25	25	80
P34	15x30	1217.27	-1991.85	8.4	8.3	S34	80	95	25	25	80
P35	15x30	1774.09	-1991.85	5.7	5.6	S35	65	80	25	25	80
P36	15x30	15.00	-2186.79	4.7	4.5	S36	60	75	25	25	80
P37	15x30	490.00	-2186.79	4.6	4.5	S37	55	70	25	25	80
P38	15x30	669.95	-2186.79	4.2	4.1	S38	55	70	25	25	80
P39	15x30	1076.85	-2186.79	6.7	6.6	S39	70	85	25	25	80
P40	15x30	1439.69	-2186.79	4.6	4.4	S40	55	70	25	25	80

Localção no eixo X	
Coordenadas (cm)	Nome
7.50	P1, P7, P9, P24, P30
15.00	P16, P22, P36
490.00	P17, P23, P37
497.50	P2, P8, P10, P25, P31
662.45	P3, P11, P18, P26, P32
669.95	P38
980.04	P12
987.55	P4
1076.85	P39
1077.31	P19, P27, P33
1217.27	P20, P28, P34
1295.24	P5, P13
1435.20	P14
1439.69	P40
1774.09	P6, P15, P21, P29, P35

Localção no eixo Y	
Coordenadas (cm)	Nome
-15.00	P1, P2
-206.22	P4
-213.72	P3, P5, P6
-331.90	P7, P8
-596.81	P9, P10
-662.90	P15
-667.89	P13, P14
-672.89	P12
-660.76	P11
-892.22	P16
-892.21	P17
-1103.76	P21
-1117.15	P18, P19, P20
-1252.10	P22, P23
-1547.75	P24, P25, P26, P27, P28
-1603.99	P29
-1875.40	P30, P31, P32, P33
-1991.85	P34, P35
-2186.79	P36, P37, P38, P39, P40

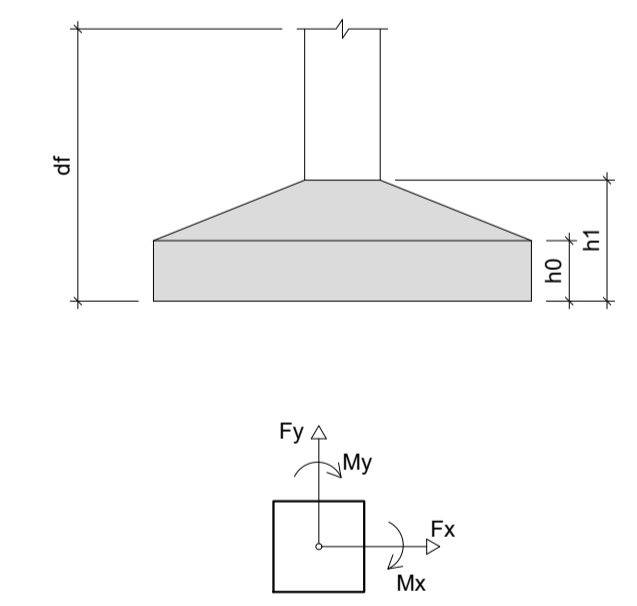

CENTRO DIA
RUA AVELINO SILVÉRIO SCHNEIDER, LOTE Nº223 DA QUADRA Nº306 -LOTEAMENTO MERCOSUL II
BAIRRO PROGRESSO - MUNICÍPIO DE TIO HUGO - RS

PROPRIETÁRIO: PREFEITURA MUNICIPAL DE TIO HUGO	RESPONSÁVEL TÉCNICO: JEAN BERARDI MANICA ENGº CIVIL CREA-RS 133.545-D
DESENHO: Jean Berardi Manica	
ÁREA: 338.95m²	ESCALA: 1/100
PROJETO: LOCAÇÃO DE PILARES E FUNDAÇÕES	DATA: OUTUBRO 2025
	PRANCHA: 12

Planta de locação
escala 1:100