




PLANTA DE SITUAÇÃO E LOCALIZAÇÃO - GOOGLE EARTH

- SITUAÇÃO E LOCALIZAÇÃO DAS EDIFICAÇÕES DE PROJETO DE MANUTENÇÃO ITEM 01 ACADEMIA DE SAÚDE E ITEM 02 E.M.E.F PROFESSORA VALÉRIA MARIA KIRCH**
- POSTO DE SAÚDE - SEDE**
DISTÂNCIA APROXIMADA DE 150m ATÉ ACADEMIA DE SAÚDE E APROXIMADAMENTE 450m ATÉ E.M.E.F PROFESSORA VALÉRIA MARIA KIRCH
- PREFEITURA MUNICIPAL DE SÃO JOSÉ DO SUL**
DISTÂNCIA APROXIMADA DE 300m ATÉ ACADEMIA DE SAÚDE E APROXIMADAMENTE 550m ATÉ E.M.E.F PROFESSORA VALÉRIA MARIA KIRCH
- PÓRTICO DE SÃO JOSÉ DO SUL**
DISTÂNCIA APROXIMADA DE 550m ATÉ ACADEMIA DE SAÚDE E APROXIMADAMENTE 700m ATÉ E.M.E.F PROFESSORA VALÉRIA MARIA KIRCH
- ESCOLA MUNICIPAL DE EDUCAÇÃO INFANTIL E.M.E.I LARANJINHA**
DISTÂNCIA APROXIMADA DE 600m ATÉ ACADEMIA DE SAÚDE E APROXIMADAMENTE 500m ATÉ E.M.E.F PROFESSORA VALÉRIA MARIA KIRCH

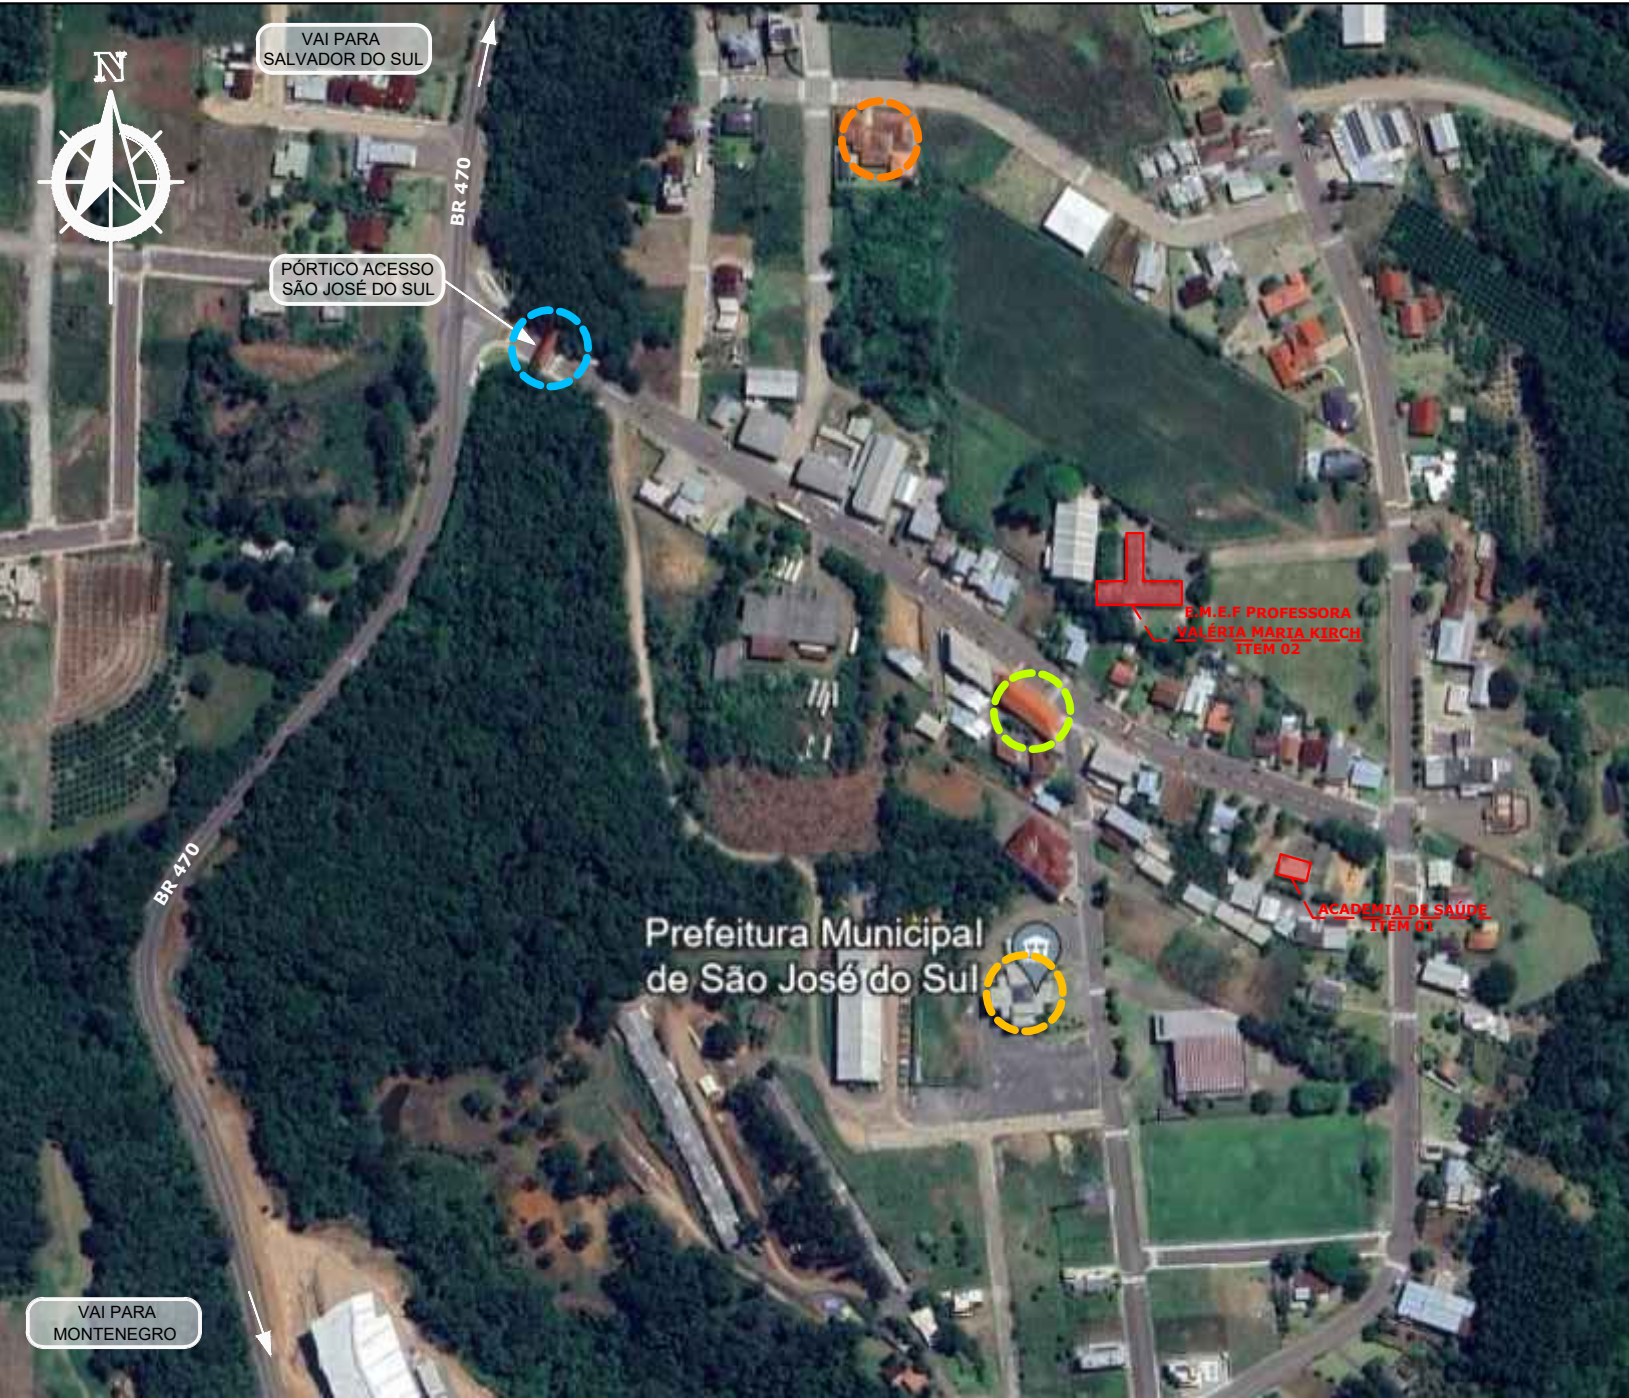

**MUNICÍPIO DE
SÃO JOSÉ DO SUL**

Rua Edmundo Lothário Kunrath, 221 - Centro
São José do Sul/RS
Fone: (51) 0800 000 - 3019 - CEP: 95748-000

PROJETO APOIO À MANUTENÇÃO DOS POLOS DE ACADEMIA DE SAÚDE E MANUTENÇÃO DE ATIVIDADES DA EDUCAÇÃO		AREA TOTAL ITEM 01: 126,50m²
		ÁREA TOTAL ITEM 02: 773,57m²
		ESCALA: 1/100
		DATA: MAIO/2024
DISCRIMINAÇÃO: SITUAÇÃO E LOCALIZAÇÃO - GOOGLE EARTH		01/05
LOCAL: AV. ANTÔNIO KIRCH ESQUINA RUA WALDEMAR JOSÉ BOHN (ITEM 01) - RUA IDO GRIEBELER, (ITEM 02) - BAIRRO CENTRO - SÃO JOSÉ DO SUL/ RS		
PROPRIETÁRIO:		
MUNICÍPIO DE SÃO JOSÉ DO SUL		
RESPONSÁVEL TÉCNICO:		
ENGENHEIRO CIVIL JOSÉ LAERCE MORALES CEZAR CREA/RS 089571-D		