


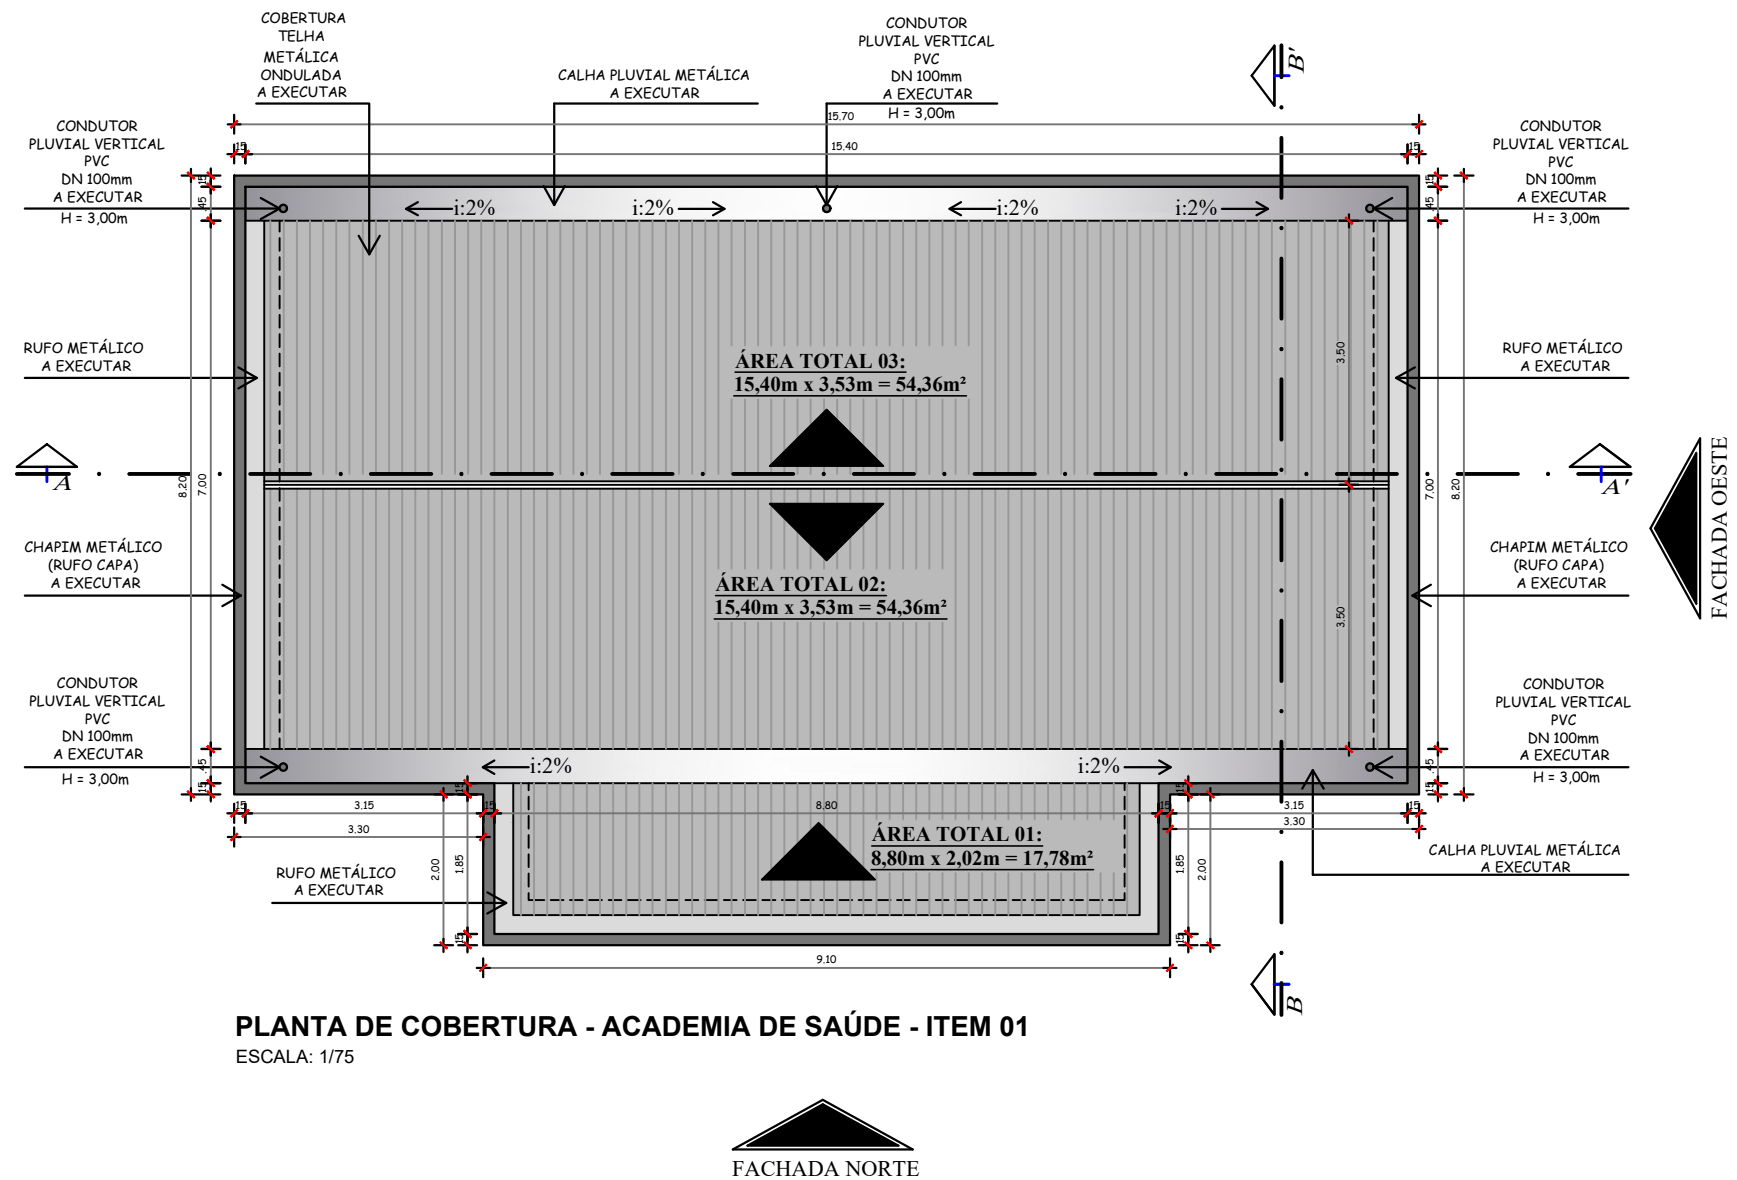

LEGENDA - PLANTA DE COBERTURA	
TELHADO - TELHA METÁLICA ONDULADA	
- ÁREA TOTAL 01: 8,80m x 2,02m = 17,78m²	
- ÁREA TOTAL 02: 15,40m x 3,53m = 54,36m²	
- ÁREA TOTAL 03: 15,40m x 3,53m = 54,36m²	
ÁREA TOTAL TELHADO - TELHA METÁLICA ONDULADA: 126,50m²	
CALHAS PLUVIAS - METÁLICA	
- 15,40m + 15,40m = 30,80m	
EXTENSÃO TOTAL CALHAS PLUVIAIS: 30,80m	
RUFOS METÁLICOS	
- 3,53m + 3,53m + 3,53m + 3,53m + 8,80m + 2,02m + 2,02m = 26,96m	
EXTENSÃO TOTAL RUFOS METÁLICOS: 26,96m	
CONDUTORES VERTICAIS - PVC Ø100mm	
- 3,00m + 3,00m + 3,00m + 3,00m + 3,00m = 15,00m	
EXTENSÃO TOTAL CONDUTORES VERTICAIS: 15,00m	
CHAPIM RUFO CAPA METÁLICO	
- 15,70m + 15,70m + 2,00m + 2,00m + 8,20m + 8,20m = 51,80m	
EXTENSÃO TOTAL CHAPIM RUFO CAPA METÁLICO: 51,80m	



MUNICÍPIO DE SÃO JOSÉ DO SUL

Rua Edmundo Lohário Kunrath, 221 - Centro
São José do Sul/RS
Fone: (51) 0800 000 - 3019 - CEP: 95748-000

PROJETO		ÁREA TOTAL ITEM 01: 126,50m²
APOIO À MANUTENÇÃO DOS POLOS DE ACADEMIA DE SAÚDE E MANUTENÇÃO DE ATIVIDADES DA EDUCAÇÃO		ÁREA TOTAL ITEM 02: 773,57m²
DISCRIMINAÇÃO: PLANTA DE COBERTURA - ACADEMIA DE SAÚDE - ITEM 01		ESCALA: 1/75
LOCAL: AV. ANTÔNIO KIRCH ESQUINA RUA WALDEMAR JOSÉ BOHN (ITEM 01) - RUA IDO GRIEBELER, (ITEM 02) - BAIRRO CENTRO - SÃO JOSÉ DO SUL/RS		DATA: MAIO/2024
PROPRIETÁRIO:		02/05
RESPONSÁVEL TÉCNICO:		
MUNICÍPIO DE SÃO JOSÉ DO SUL		
ENGENHEIRO CIVIL JOSÉ LAERCE MORALES CEZAR CREA/RS 089571-D		