




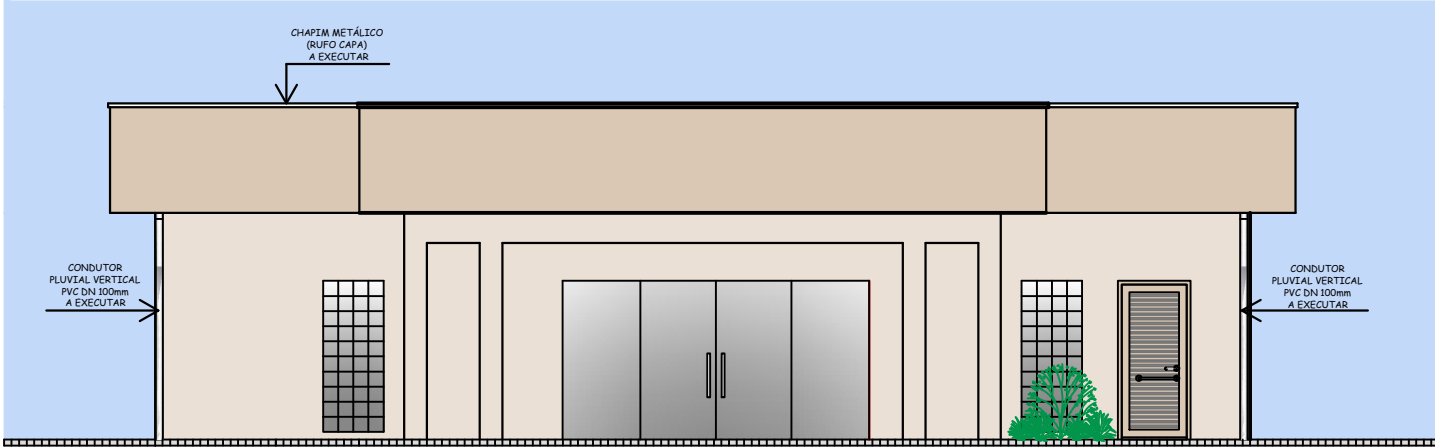


FACHADA NORTE
ESCALA: 1/75

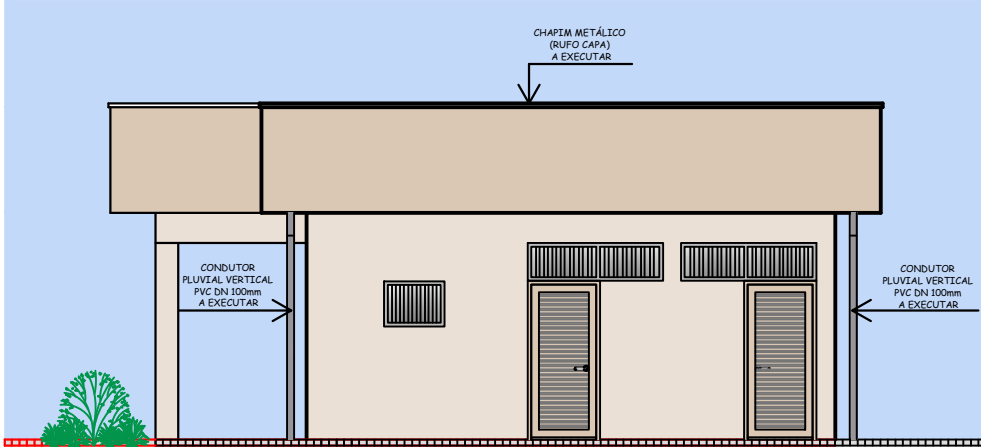

FACHADA OESTE
ESCALA: 1/75

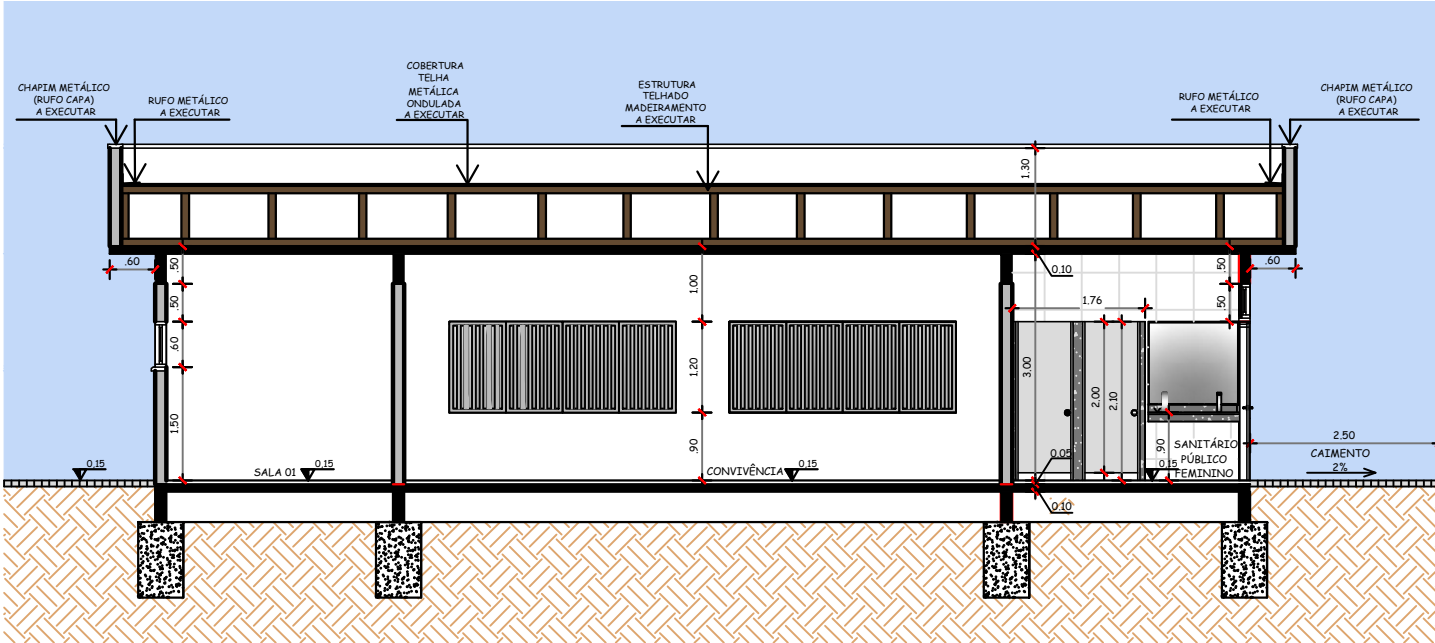

CORTE AA
ESCALA: 1/75

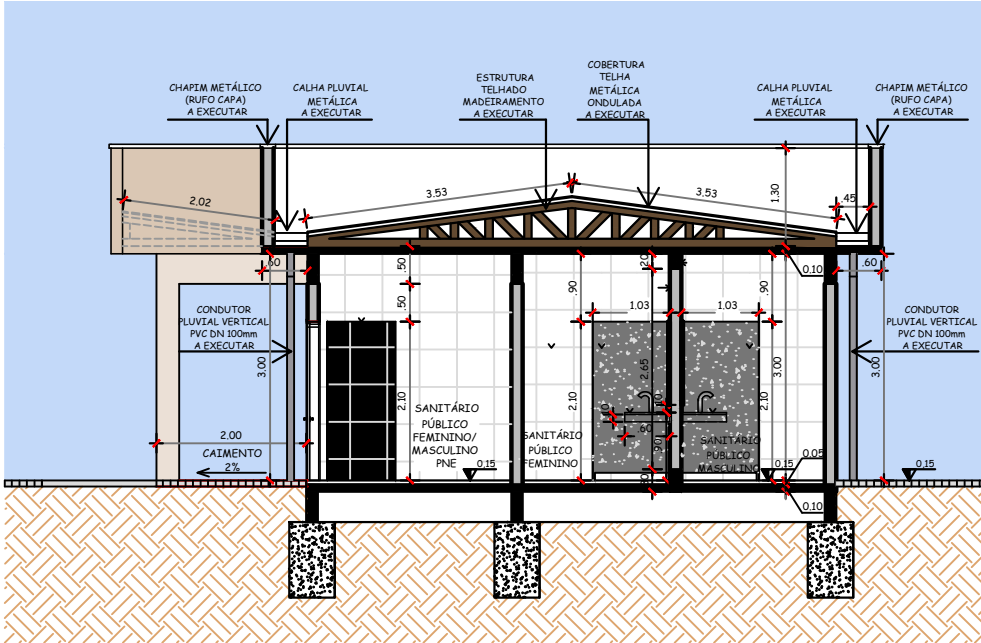

CORTE BB
ESCALA: 1/75



MUNICÍPIO DE
SÃO JOSÉ DO SUL
Rua Edmundo Lotário Kunrath, 221 - Centro
São José do Sul/RS
Fone: (51) 0800 000 - 3019 - CEP: 95748-000

PROJETO		ÁREA TOTAL ITEM 01:
APOIO À MANUTENÇÃO DOS POLOS DE		126,50m²
ACADEMIA DE SAÚDE E MANUTENÇÃO DE		ÁREA TOTAL ITEM 02:
ATIVIDADES DA EDUCAÇÃO		773,57m²
DISCRIMINAÇÃO: FACHADAS NORTE E OESTE / CORTES AA' E BB'		ESCALA: 1/75
LOCAL: AV. ANTÔNIO KIRCH ESQUINA RUA WALDEMAR JOSÉ BOHN (ITEM 01) -		DATA: MAIO/2024
RUA IDO GRIEBELER, (ITEM 02) - BAIRRO CENTRO - SÃO JOSÉ DO SUL/ RS		03/05
PROPRIETÁRIO:		
MUNICÍPIO DE SÃO JOSÉ DO SUL		
RESPONSÁVEL TÉCNICO:		
ENGENHEIRO CIVIL JOSÉ LAERCE MORALES CEZAR		
CREA/RS 089571-D		