



FACHADA LESTE

ESCALA: 1/75

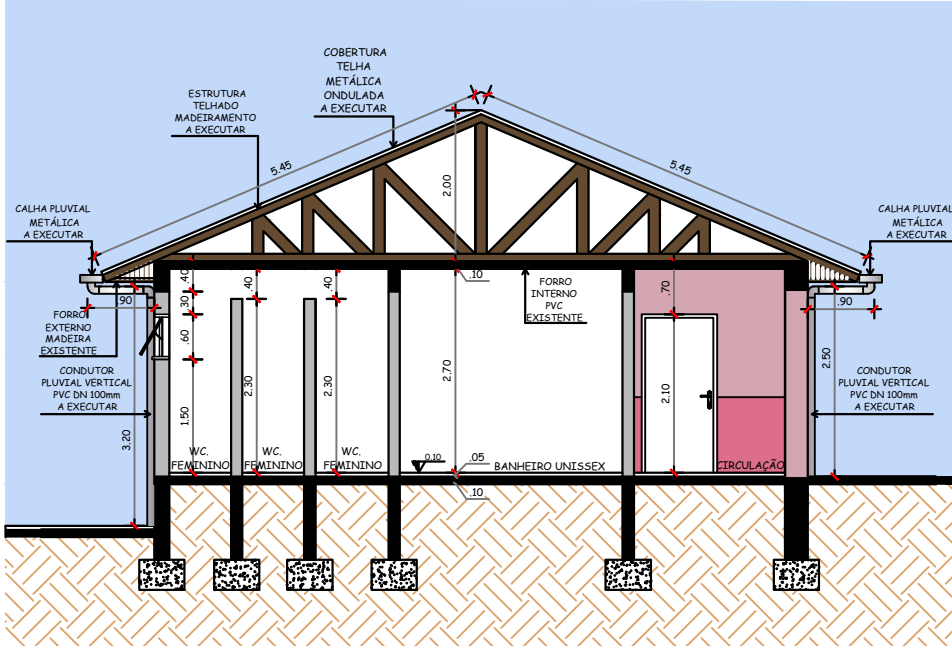

CORTE AA'

ESCALA: 1/75

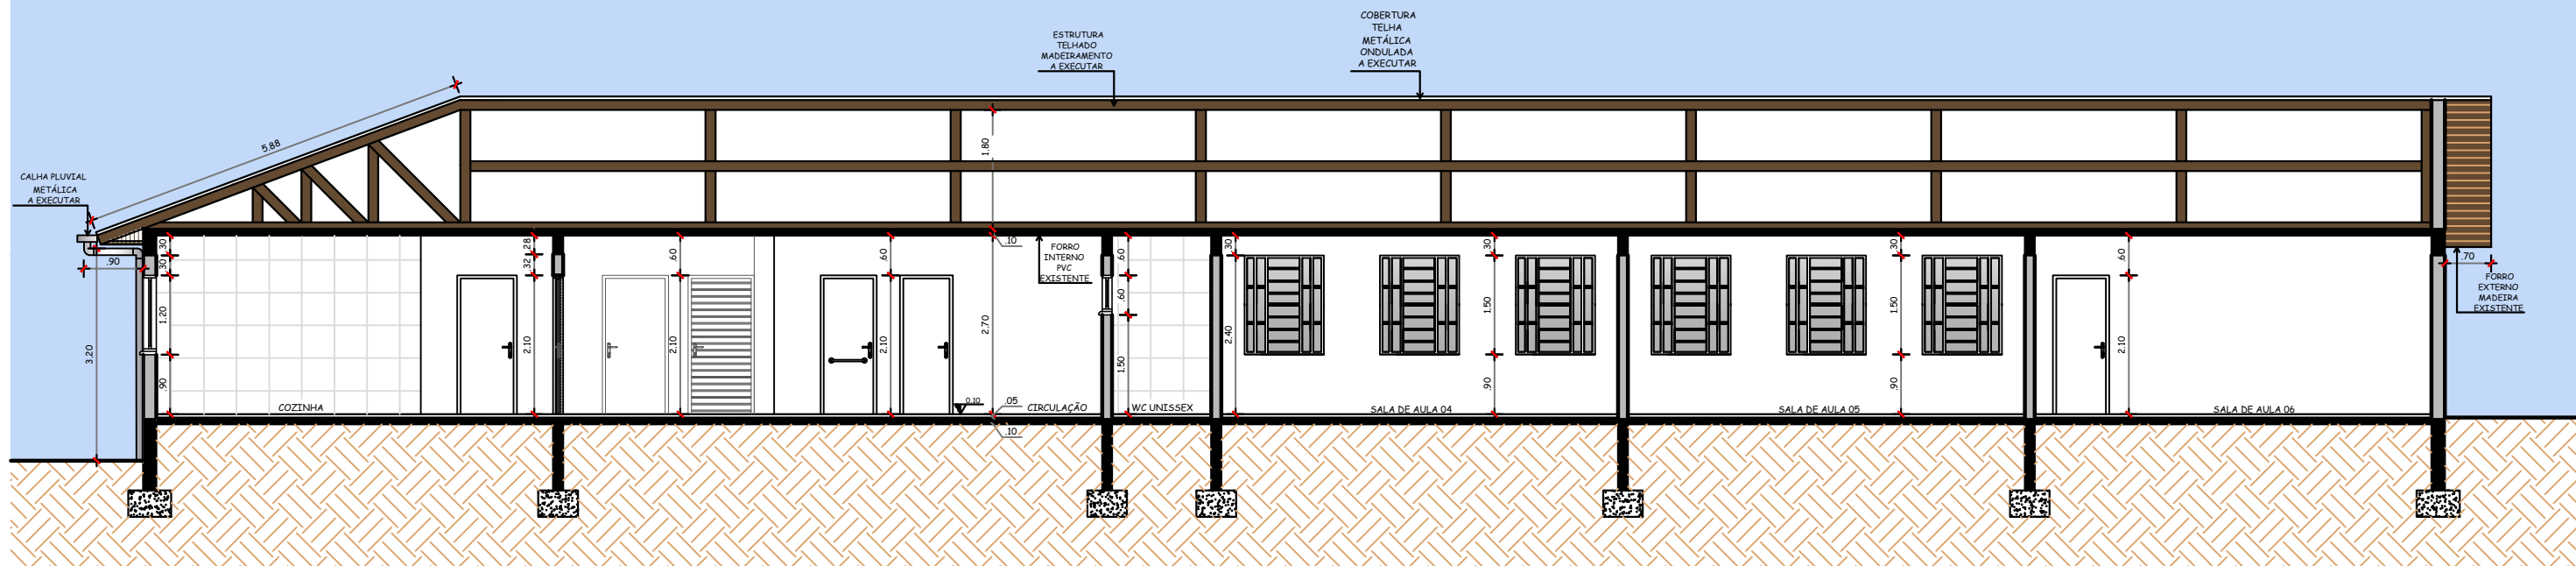

CORTE BB'

ESCALA: 1/75



**MUNICÍPIO DE
SÃO JOSÉ DO SUL**
Rua Edmundo Lohário Kunrath, 221 - Centro
São José do Sul/RS
Fone: (51) 0800 000 - 3019 - CEP: 95748-000

PROJETO
APOIO À MANUTENÇÃO DOS POLOS DE
ACADEMIA DE SAÚDE E MANUTENÇÃO DE
ATIVIDADES DA EDUCAÇÃO

DISCRIMINAÇÃO: FACHADAS LESTE / CORTES AA' E BB'
E.M.E.F PROFESSORA VALÉRIA MARIA KIRCH - ITEM 02
LOCAL: AV. ANTÔNIO KIRCH ESQUINA RUA WALDEMAR JOSÉ BOHN (ITEM 01) -
RUA IDO GRIEBELER, (ITEM 02) - BAIRRO CENTRO - SÃO JOSÉ DO SUL/ RS
PROPRIETÁRIO:

MUNICÍPIO DE SÃO JOSÉ DO SUL

RESPONSÁVEL TÉCNICO:

ENGENHEIRO CIVIL JOSÉ LAERCE MORALES CEZAR
CREA/RS 089571-D

ÁREA TOTAL ITEM 01:
126,50m²
ÁREA TOTAL ITEM 02:
773,57m²
ESCALA:
1/75
DATA:
MAIO/2024

05/05