


PROJETO DE PAVIMENTAÇÃO

ESTRADA DA LINHA BONITA BAIXA - SÃO JOSÉ DO SUL / RS

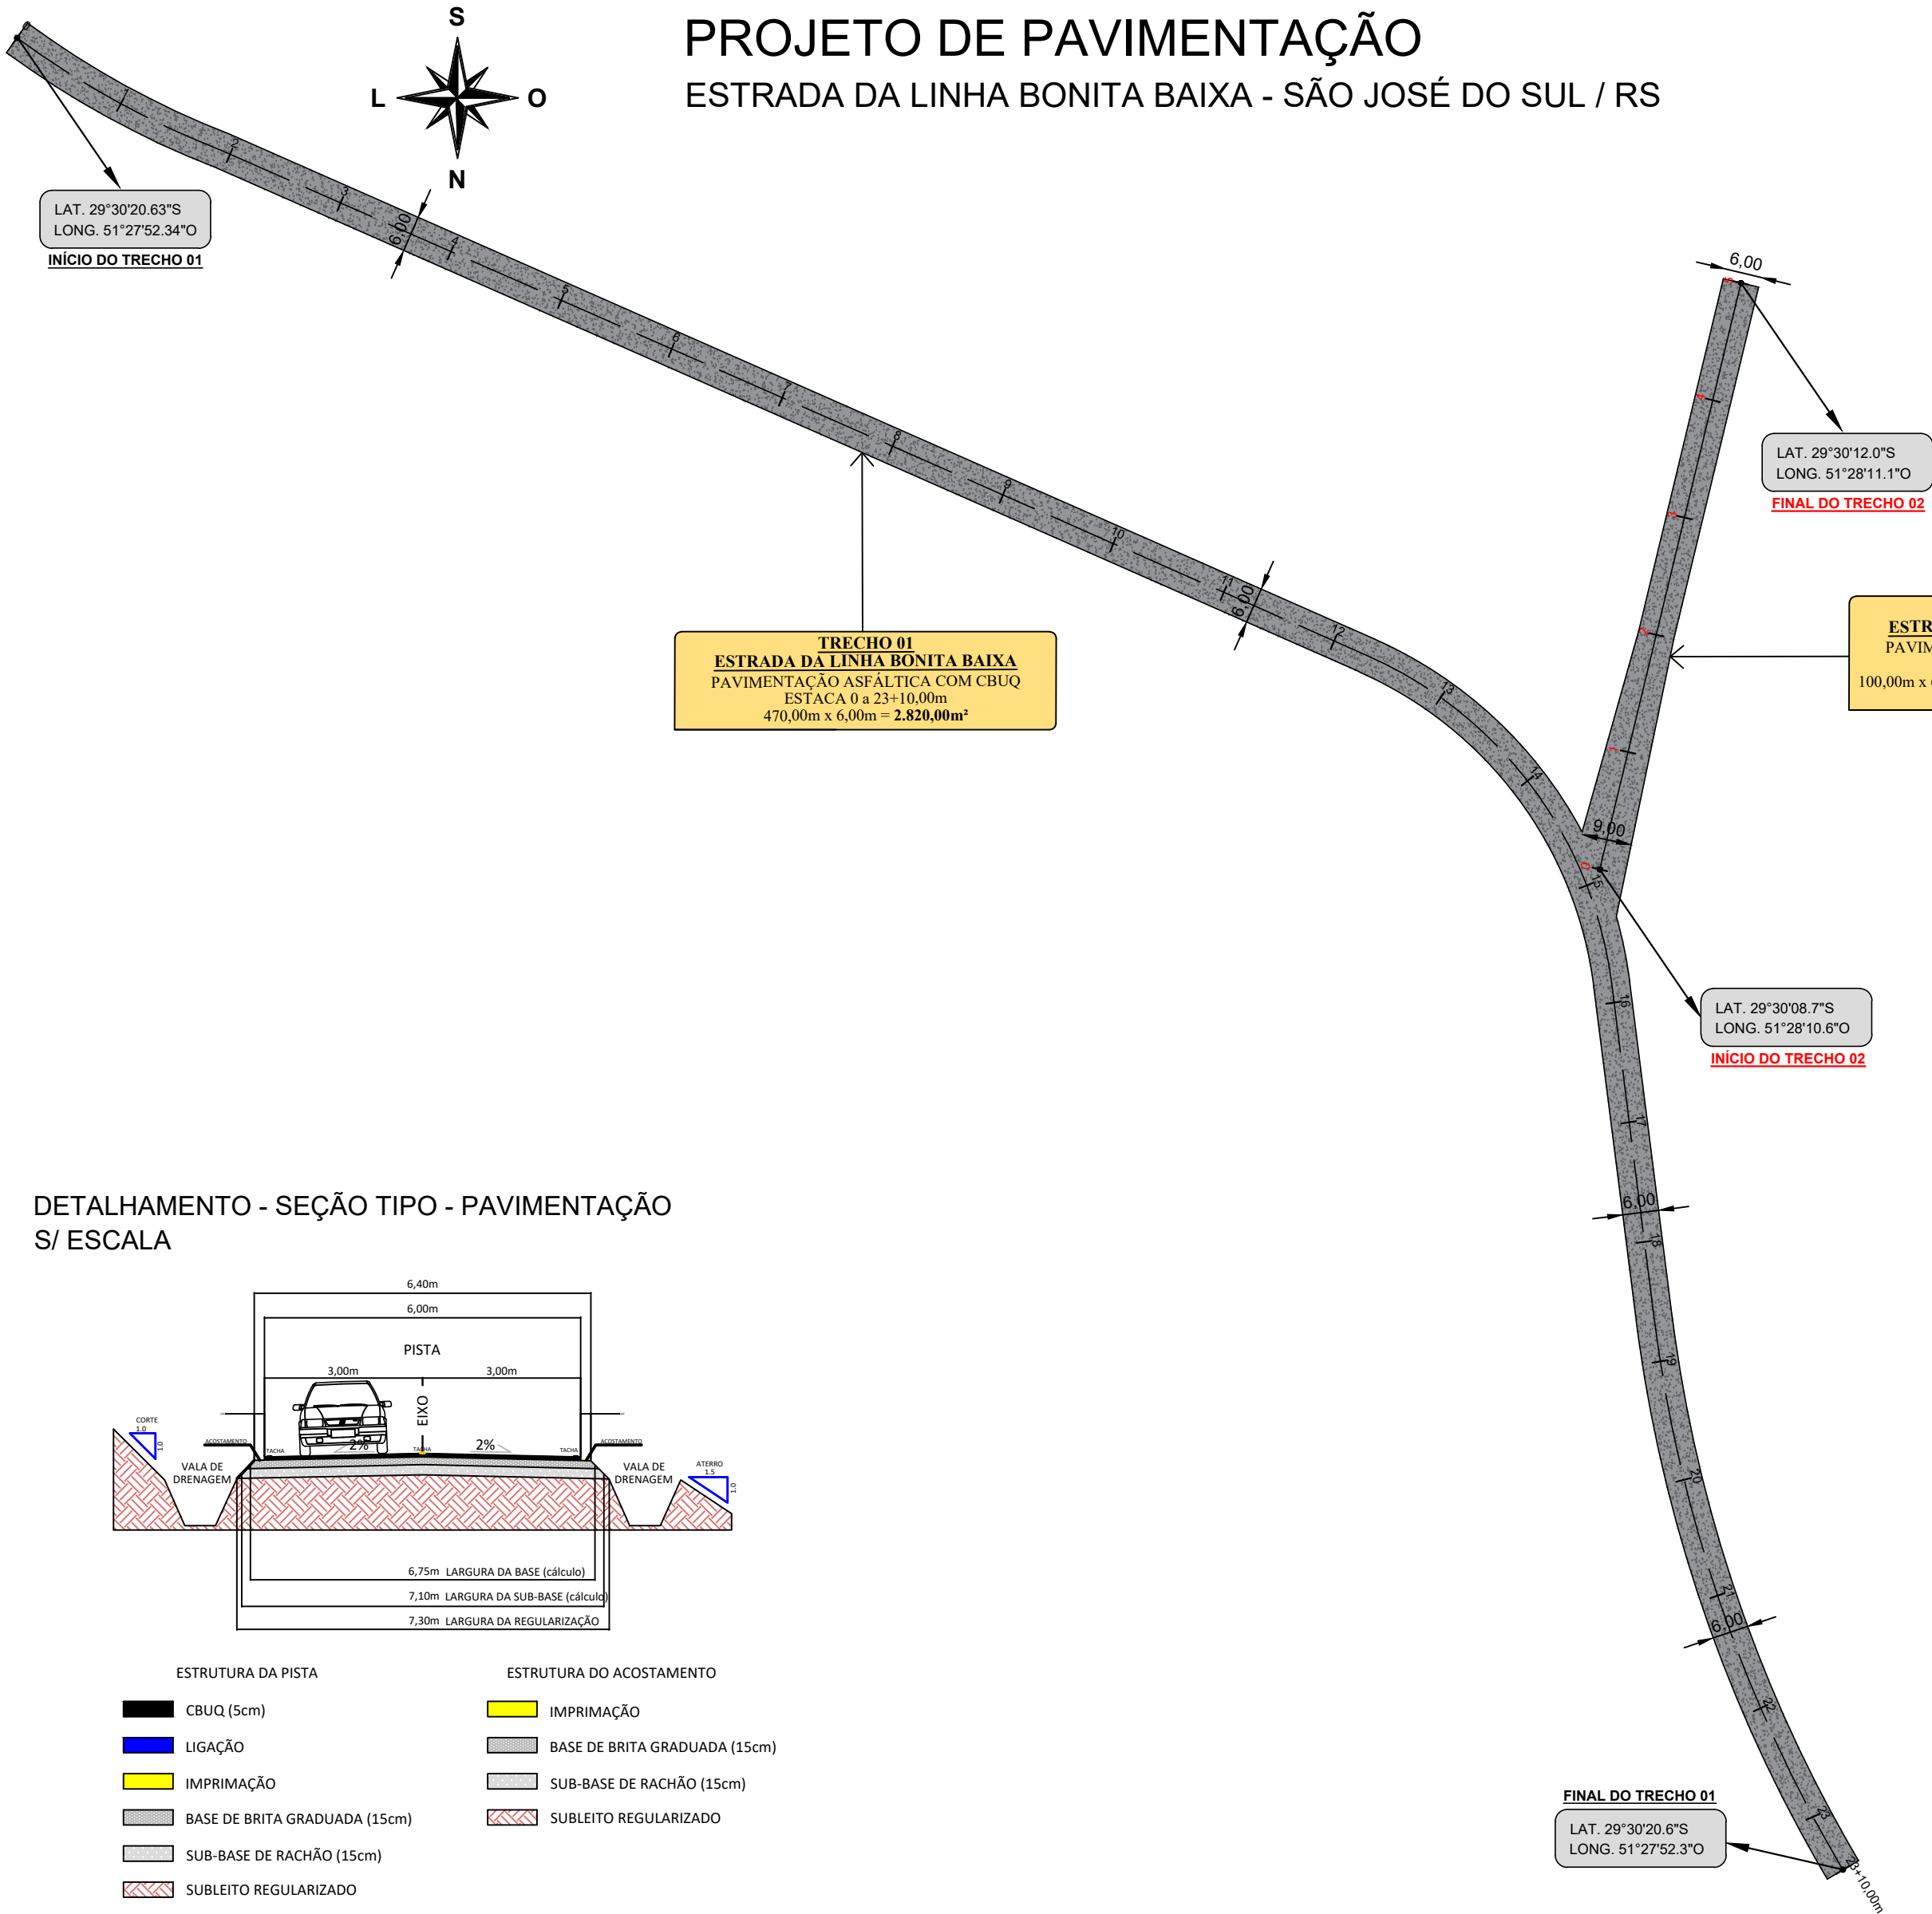



**MUNICÍPIO DE  
SÃO JOSÉ DO SUL**

Rua Edmundo Loháire Kunath, 221 - Centro  
São José do Sul/RS  
Fone: 0800 000 3019 - CEP: 95748-000

|   |  |                                                                                   |
|---|--|-----------------------------------------------------------------------------------|
| TÍTULO:<br><b>ITEM 02: PAVIMENTAÇÃO ASFÁLTICA<br/>COM CBUQ, TERRAPLENAGEM,<br/>DRENAGEM PLUVIAL, SINALIZAÇÃO VIÁRIA<br/>DA ESTRADA DA LINHA BONITA BAIXA -<br/>TRECHO 01 E TRECHO 02</b> |  | ÁREA TOTAL:<br>3.477,42m²                                                         |
| LOCAL:<br>ESTRADA DA VÁRZEA - SÃO JOSÉ DO SUL / RS   |  | ESCALA:<br>1/1000                                                                 |
| PRANCHAS:<br>6/8   |  | DATA:<br>JUL/2024                                                                 |
| PRÓPRIETÁRIO:<br>PREFEITURA MUNICIPAL DE SÃO JOSÉ DO SUL   |  | RESP. TÉCNICO:<br>JOSÉ LAERCE MORALES CEZAR<br>ENGENHEIRO CIVIL   CREA-RS 089.571 |

PROJETO DE PAVIMENTAÇÃO