



DETALHAMENTO - REPAROS




Remoção:

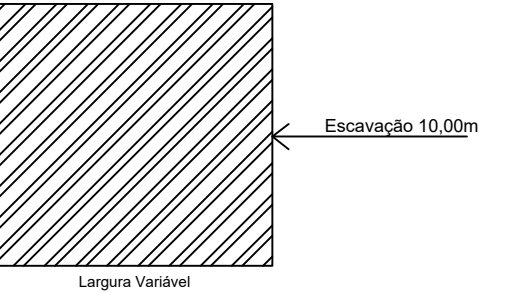

Recomposição:

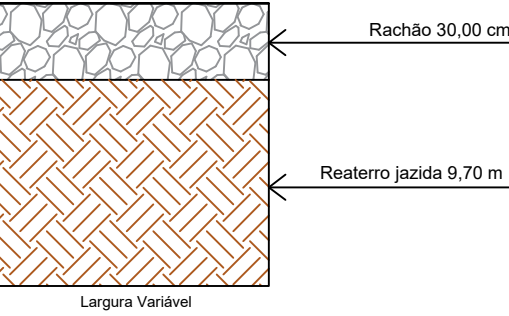

DETALHAMENTO - SEÇÃO TIPO - REESTABELECIMENTO DE ESTRADA S/ ESC.

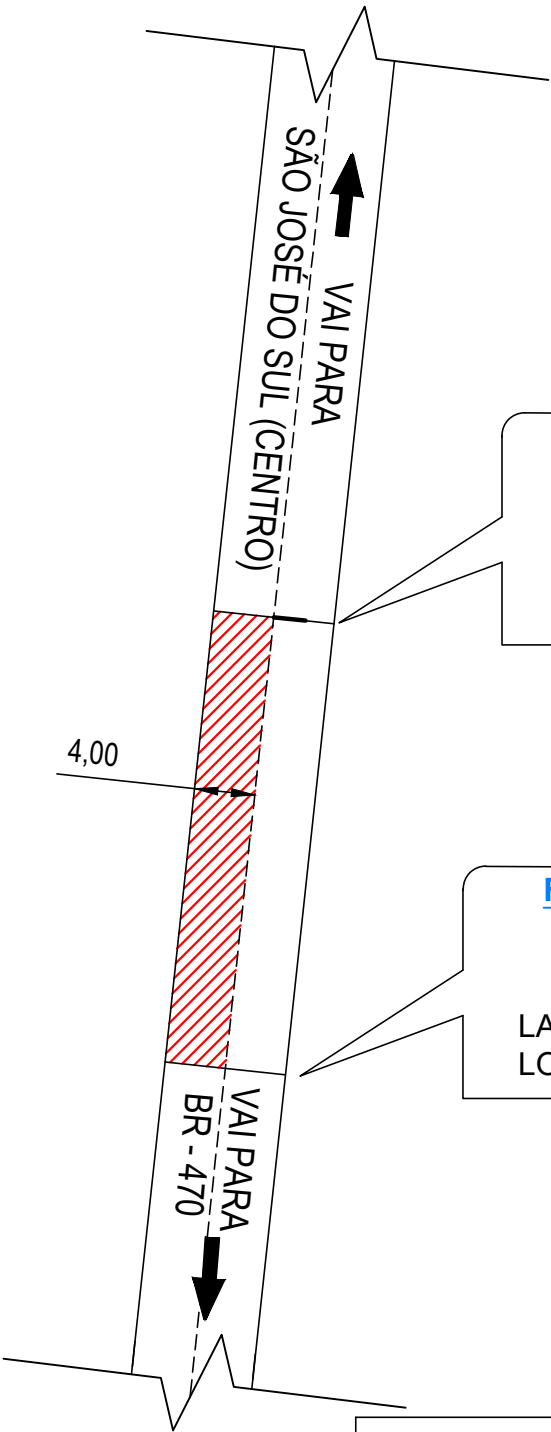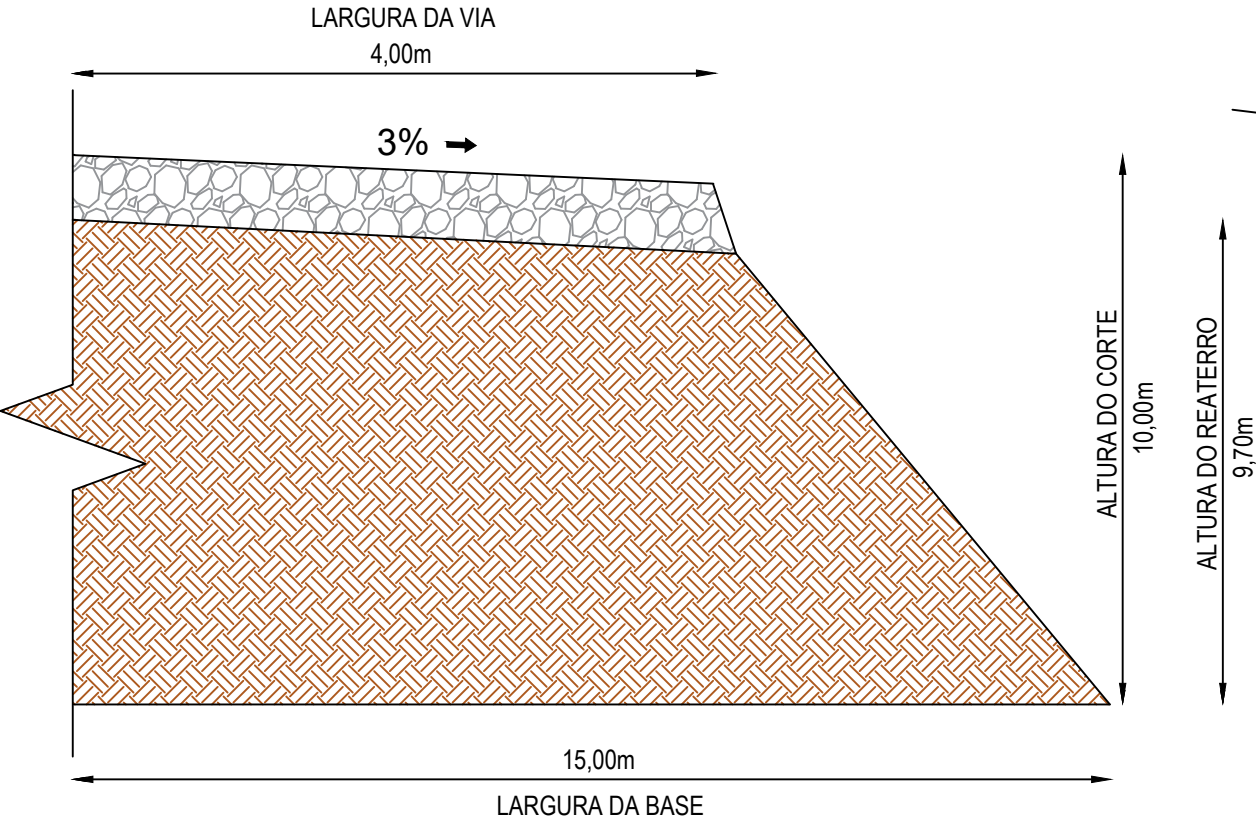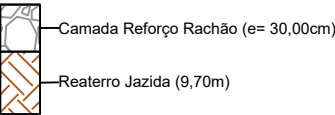

INÍCIO DO TRECHO

COORDENADAS GEOGRÁFICAS

LATITUDE: 29°32'27.9"S
LONGITUDE: 51°29'04.4"O

FINAL DO TRECHO

COORDENADAS GEOGRÁFICAS

LATITUDE: 29°32'29.2"S
LONGITUDE: 51°29'04.5"O



MUNICÍPIO DE
SÃO JOSÉ DO SUL

Rua Edmundo Lothário Kunrath, 221 - Centro
Fone: (51) 9 99754-2399 - CEP: 95748-000

TÍTULO:

PROJETO DE REESTABELECIMENTO DA
RUA WALDEMAR JOSÉ BOHN - (CROQUI)

LOCAL:

RUA WALDEMAR JOSÉ BOHN - SÃO JOSÉ DO SUL / RS

PROPRIETÁRIO:

JULIANE MARIA BENDER
PREFEITA MUNICIPAL DE BROCHIER

RESP. TÉCNICO:

HENRIQUE MAX KERBER
ENGENHEIRO CIVIL | CREA/RS 259.302

PROJETO DE PAVIMENTAÇÃO

ÁREA TOTAL:

100,00m²

ESCALA:

S/ ESC.

DATA:

JUN/2024

PRANCHA:

ÚNICA