
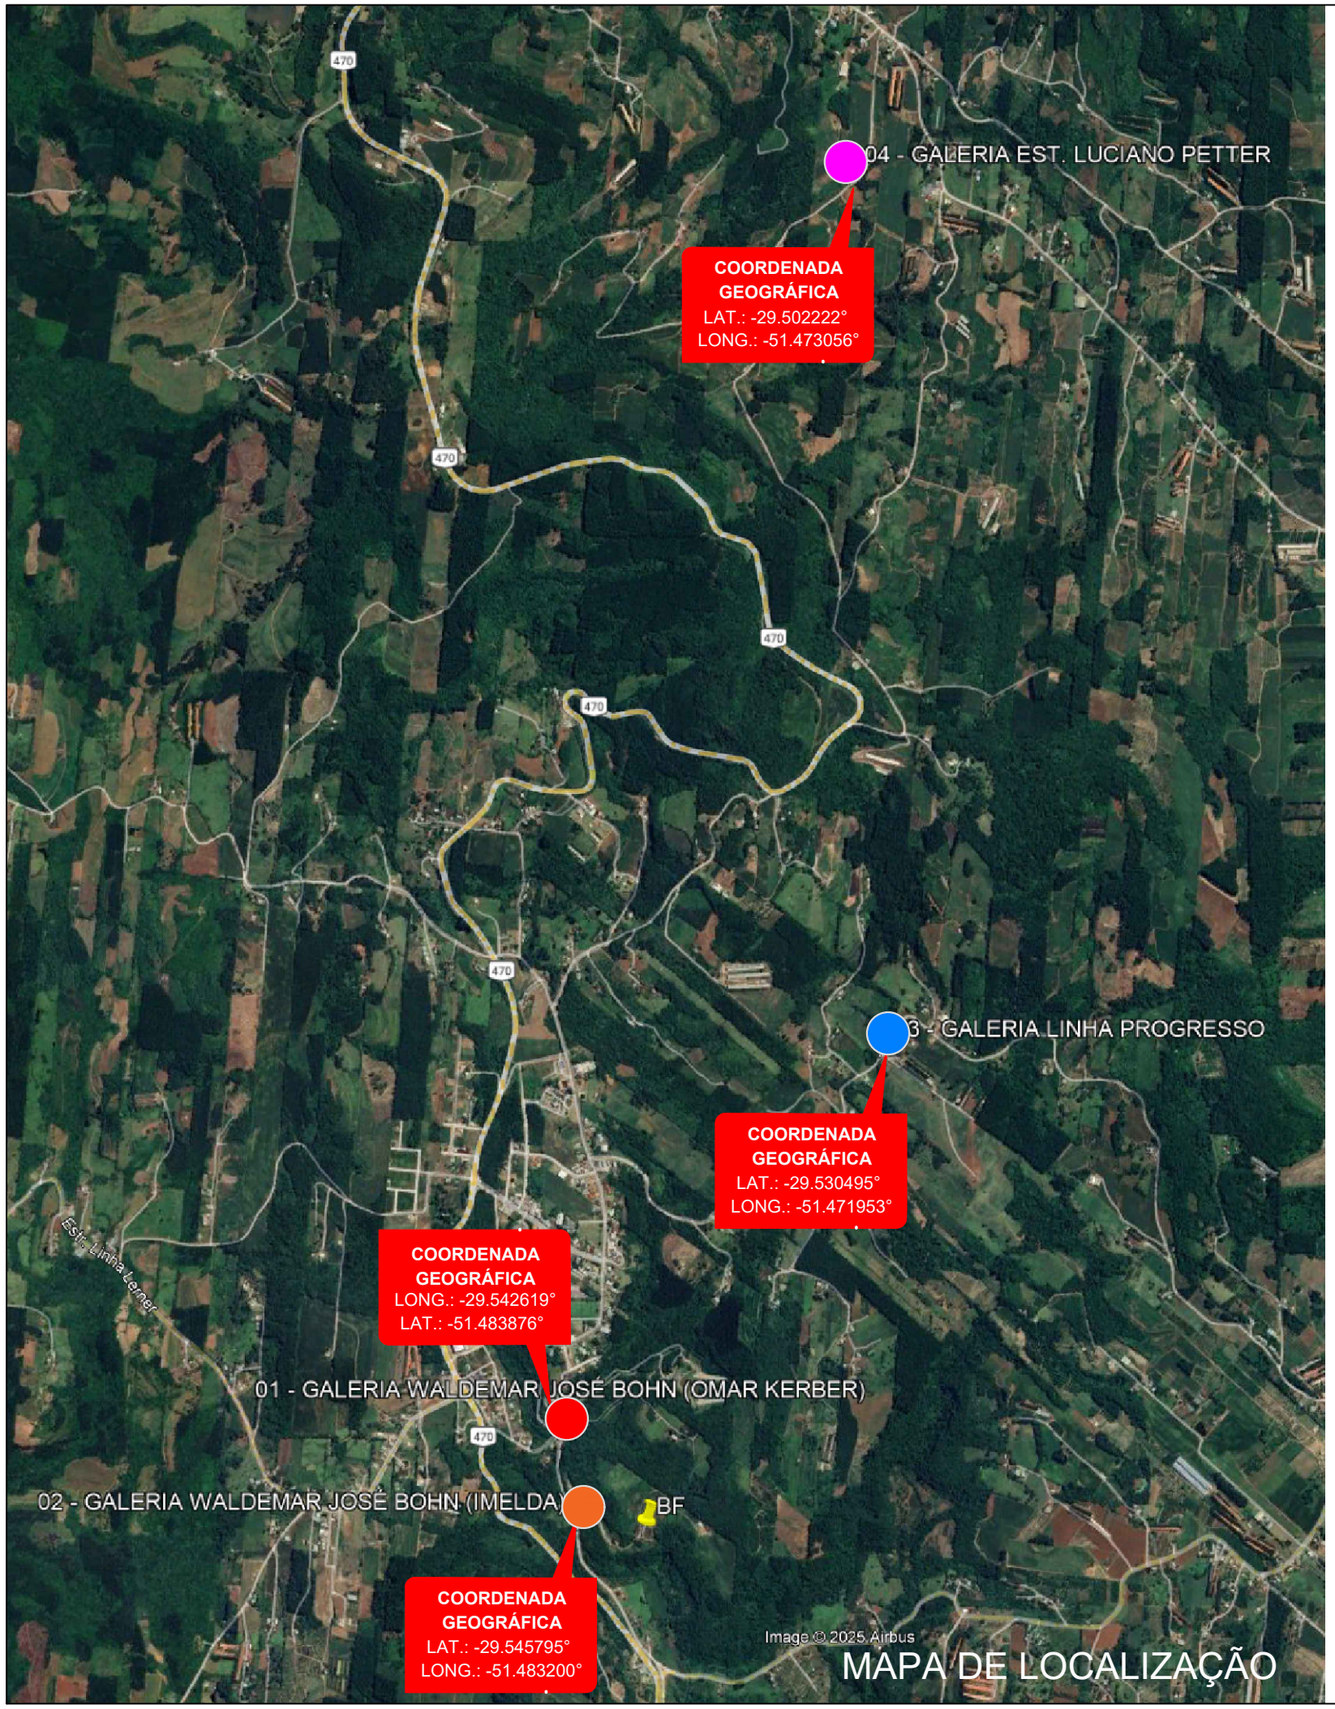


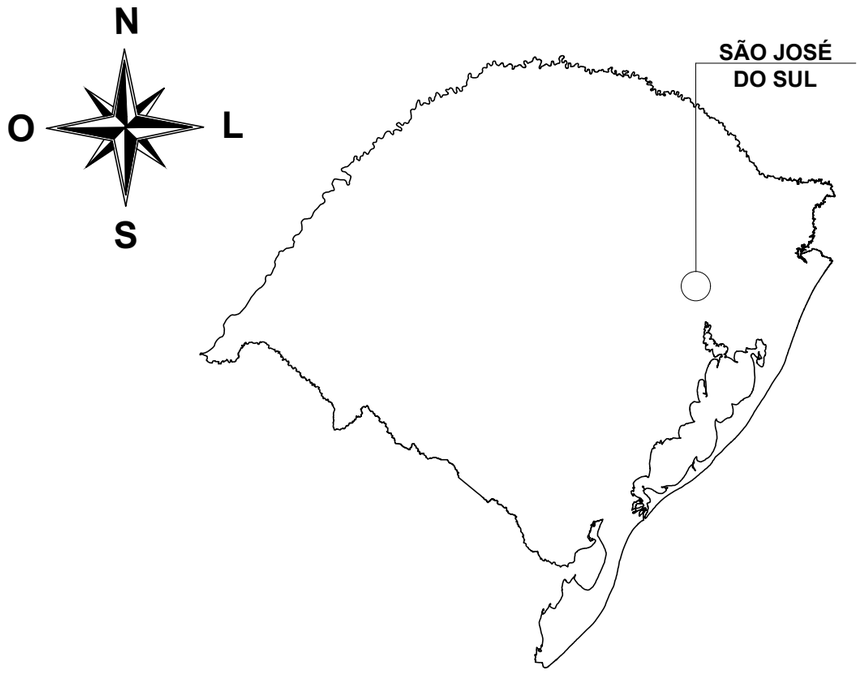

- 01 - ADULA SIMPLES DE CONCRETO PRÉ-MOLDADA 2,50M X 2,50M
  RUA WALDEMAR JOSÉ BOHN (OMAR)
- 02 - ADULA SIMPLES DE CONCRETO PRÉ-MOLDADA 2,50M X 2,50M
  RUA WALDEMAR JOSÉ BOHN (IMELDA)
- 03 - ADULA DUPLA DE CONCRETO PRÉ-MOLDADA 1,50M X 1,50M
  LINHA PROGRESSO
- 04 - ADULA SIMPLES DE CONCRETO PRÉ-MOLDADA 1,50M X 1,50M
  ESTRADA LUCIANO PETTER - LINHA BONITA

KERBER ENGENHARIA
(51) 99842-2437 | henrique@kerberengenharia.com.br
Rua Reinaldo Lanius, 79 - Bela Vista | Salvador do Sul/RS

Objeto:
PROJETO DE CONSTRUÇÃO DE
ADUELAS DE CONCRETO PRÉ-MOLDADO

Local:
Diversas localidades do Município

Responsável técnico:
HENRIQUE MAX KERBER:02016550040
Assinado de forma digital por HENRIQUE MAX KERBER:02016550040 Dados: 2026.08.12 12:00:14 -03'00'
Eng. Civil Henrique Max Kerber - CREA/RS 259.302

Contratante/Proprietário/Órgão:
JULIANE MARIA BENDER:77989457091
Assinado de forma digital por JULIANE MARIA BENDER:77989457091 Dados: 2026.08.13 11:27:06 -03'00'
Município de São José do Sul/RS

Descrição:
MAPA DE LOCALIZAÇÃO

Desenho: HMK
Data: OUT/2025
Área: indicada
Escala: s/ esc.
Revisão: R00
Prancha: MAP 01