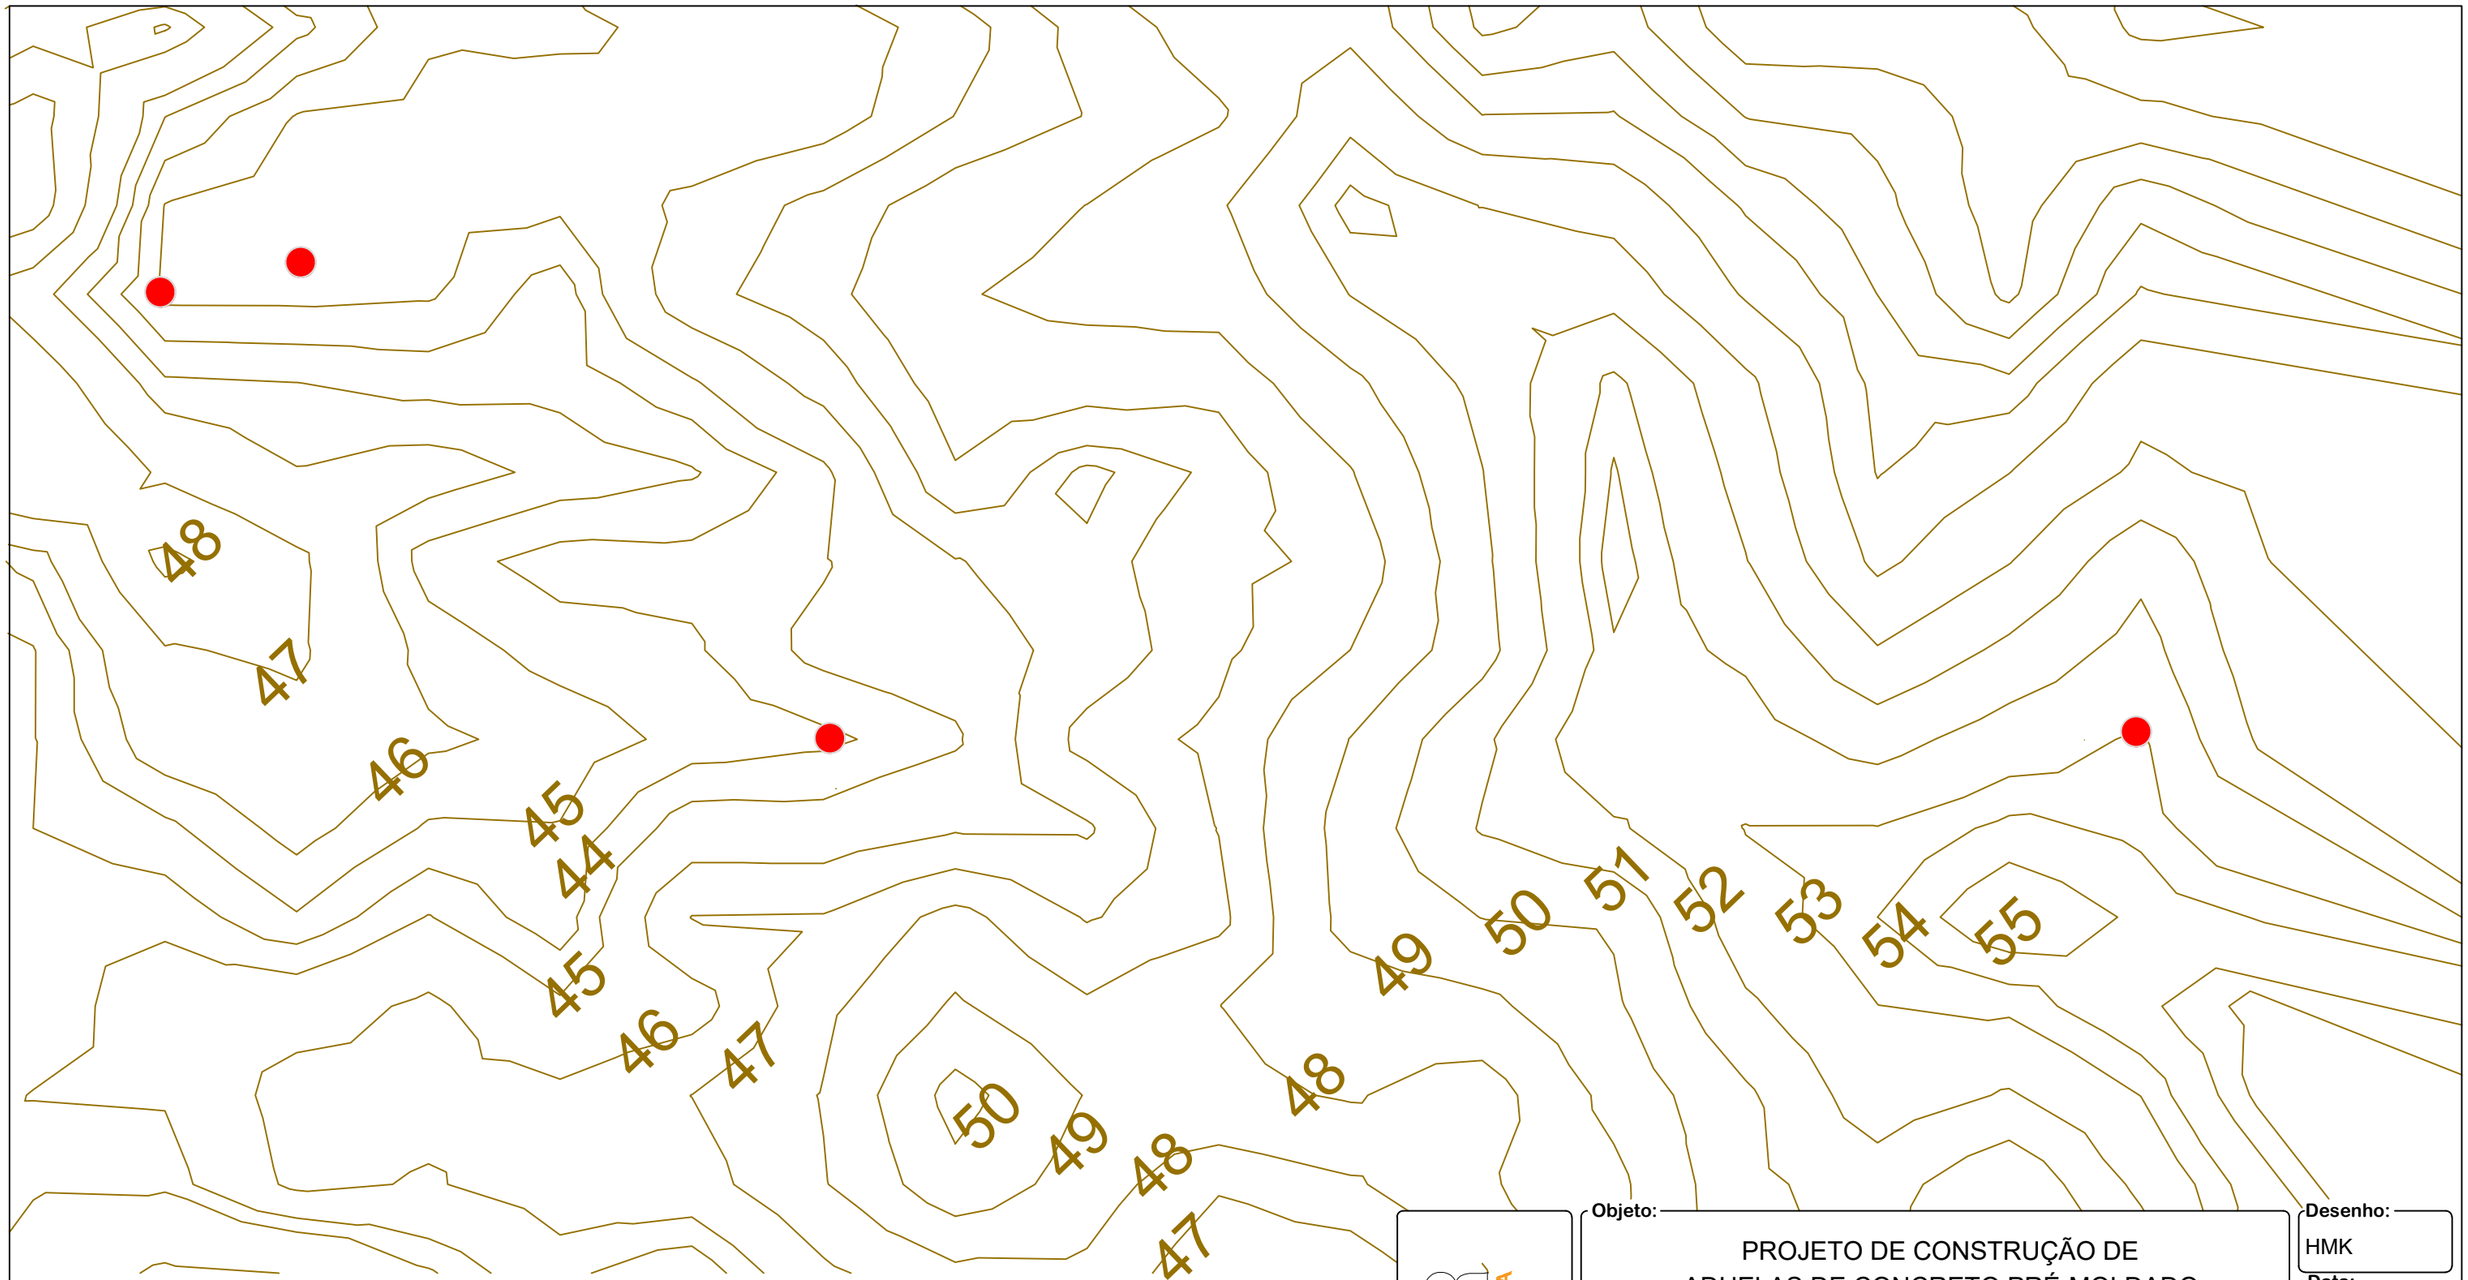


LOCAIS DAS OBRAS

KERBER ENGENHARIA
(51) 99842.2437 | henrique@kerberengenharia.com.br
Rua Reinaldo Lanius, 79 - Bela Vista | Salvador do Sul/RS

Objeto:
PROJETO DE CONSTRUÇÃO DE
ADUELAS DE CONCRETO PRÉ-MOLDADO

Local:
Diversas localidades do Município

Responsável técnico:
HENRIQUE MAX KERBER:02016550040
Assinado de forma digital por HENRIQUE MAX KERBER:02016550040
Dados: 2025.11.10 09:22:46 -03'00'
Eng. Civil Henrique Max Kerber - CREA/RS 259.302

Contratante/Proprietário/Órgão:
JULIANE MARIA BENDER:77989457091
Assinado de forma digital por JULIANE MARIA BENDER:77989457091
Dados: 2026.08.13 11:27:47 -03'00'
Município de São José do Sul/RS

Descrição:
LEVANTAMENTO PLANIALTIMÉTRICO

Desenho: HMK
Data: OUT/2025
Área: indicada
Escala: 1/100
Revisão: R00
Prancha: TOP 01