
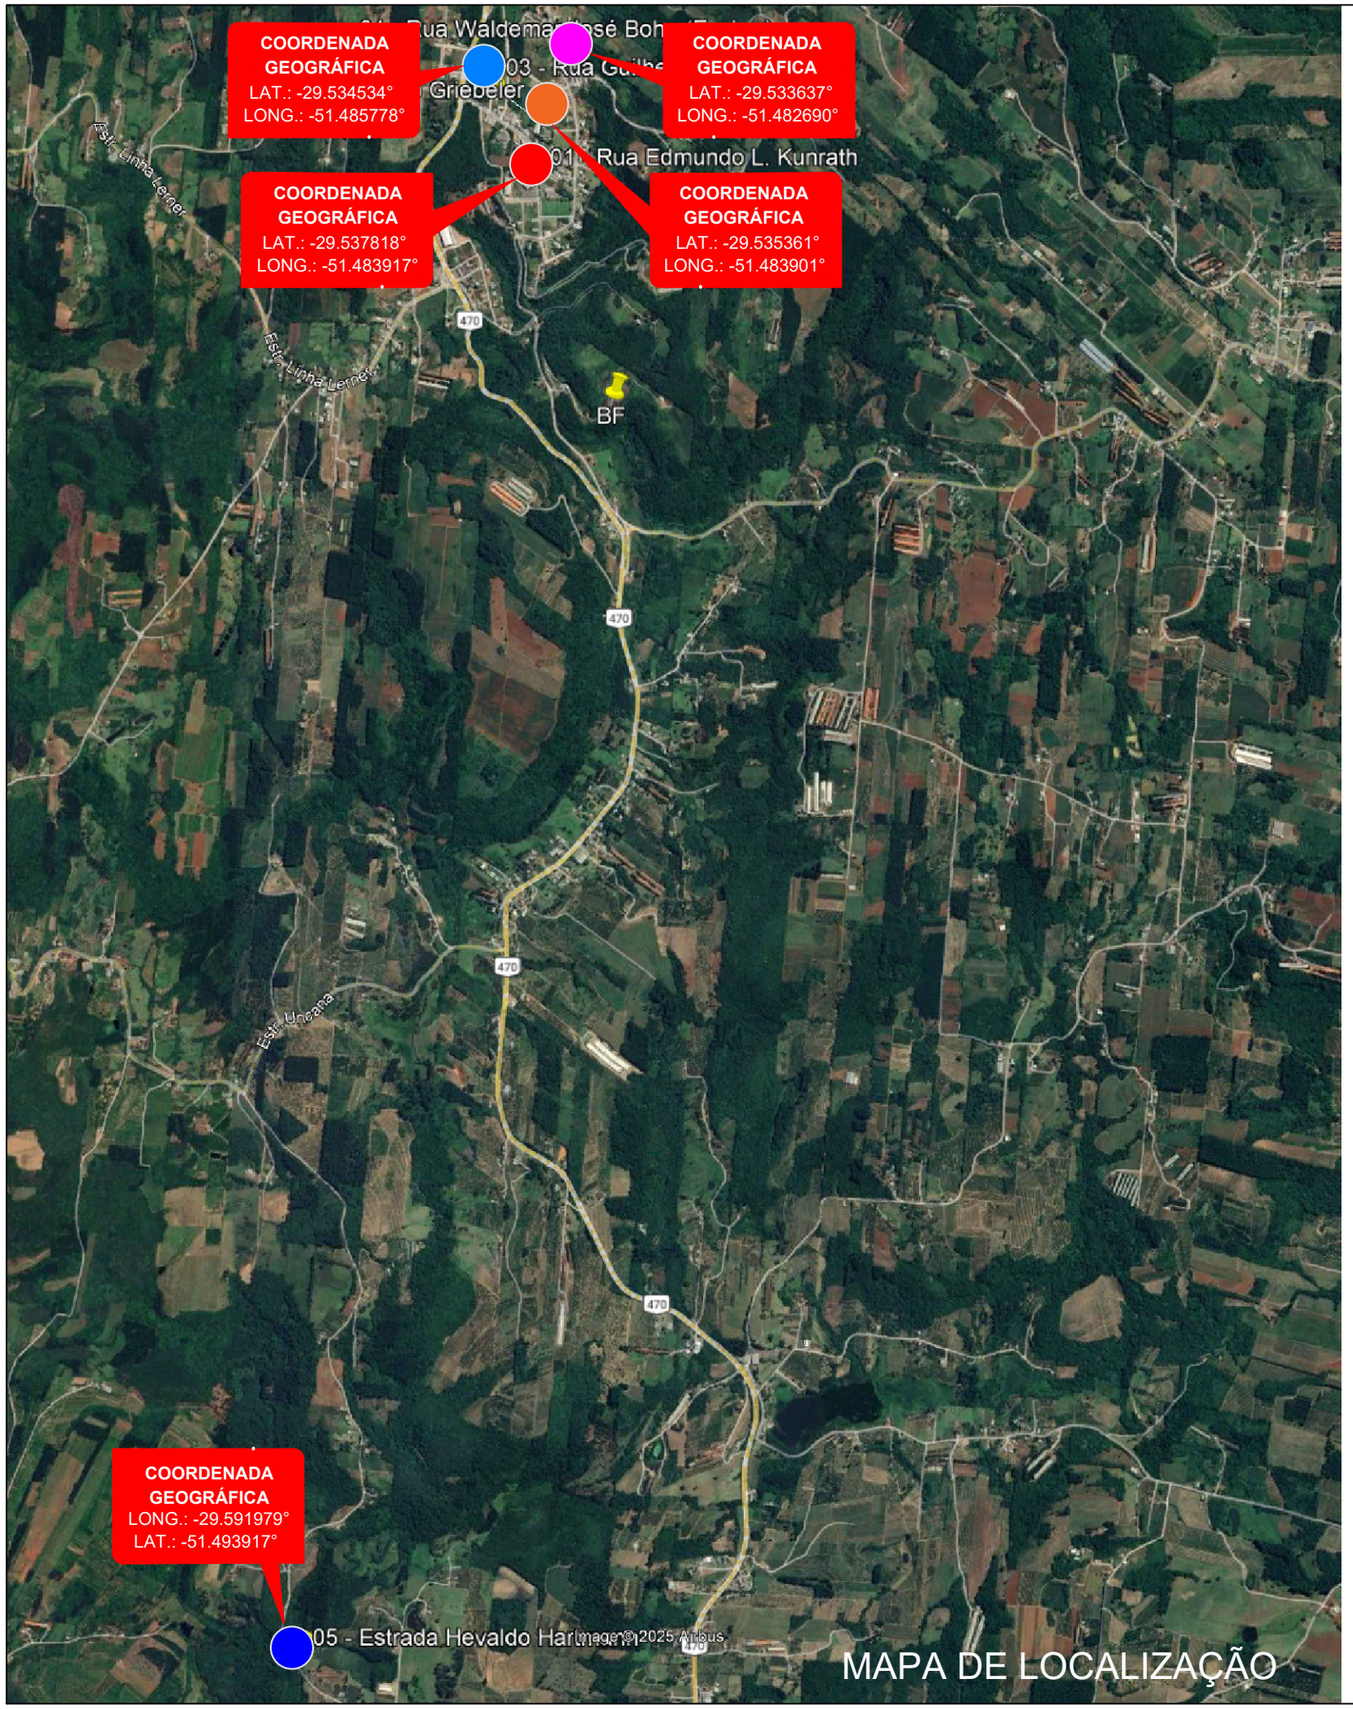


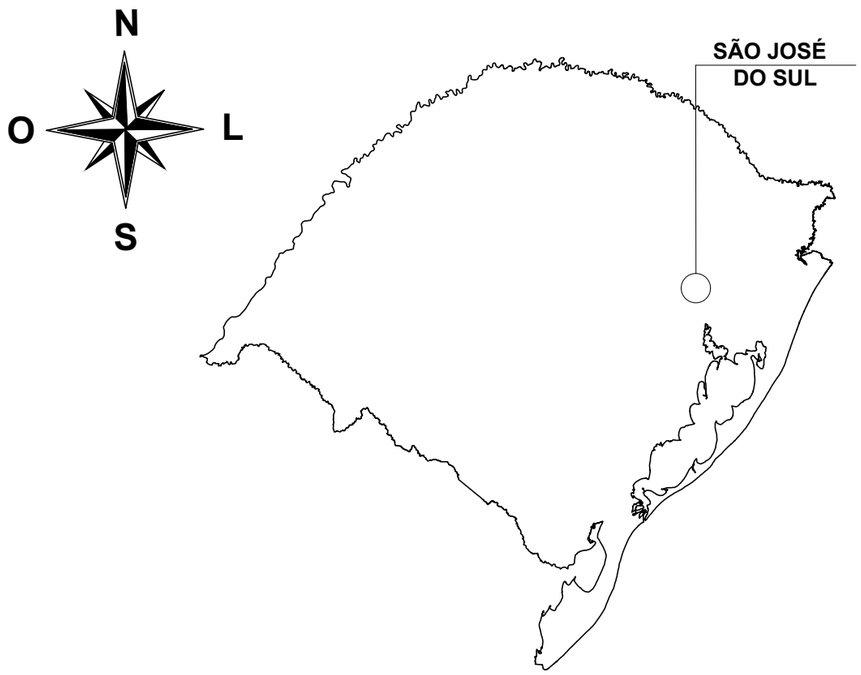

- 01 - TUBULAÇÃO DE CONCRETO DN 600MM - Extensão: 100,00m
  RUA EDMUNDO LOTHÁRIO KUNRATH
- 02 - TUBULAÇÃO DE CONCRETO DN 800MM - Extensão: 140,00m
  RUA IDO GRIEBELER
- 03 - TUBULAÇÃO DE CONCRETO DN 800MM - Extensão: 110,00m
  RUA GUILHERME SPECHT
- 04 - TUBULAÇÃO DE CONCRETO DN 800MM - Extensão: 215,00m
  RUA WALDEMAR JOSÉ BOHN
- 05 - TUBULAÇÃO DE CONCRETO DN 1000MM - Extensão: 12,00m
  ESTRADA HELVALDO HARTMANN

KERBER ENGENHARIA
(51) 99842.2437 | henrique@kerberengenharia.com.br
Rua Reinaldo Lantus, 79 - Bela Vista | Salvador do Sul/RS

Objeto:
PROJETO DE DRENAGEM URBANA
TUBULAÇÃO DE CONCRETO PRÉ-MOLDADO

Local:
Diversas localidades do Município

Responsável técnico:
HENRIQUE MAX KERBER:02016550040
Assinado de forma digital por HENRIQUE MAX KERBER:02016550040 Dados: 2025.11.11 13:27:56 -03'00'
Eng. Civil Henrique Max Kerber - CREA/RS 259.302

Contratante/Proprietário/Órgão:
JULIANE MARIA BENDER:77989457091
Assinado de forma digital por JULIANE MARIA BENDER:77989457091 Dados: 2026.08.13 11:21:43 -03'00'
Município de São José do Sul/RS

Descrição:
MAPA DE LOCALIZAÇÃO

Desenho: HMK
Data: NOV/2025
Área: indicada
Escala: s/ esc.
Revisão: R00
Prancha: MAP 01