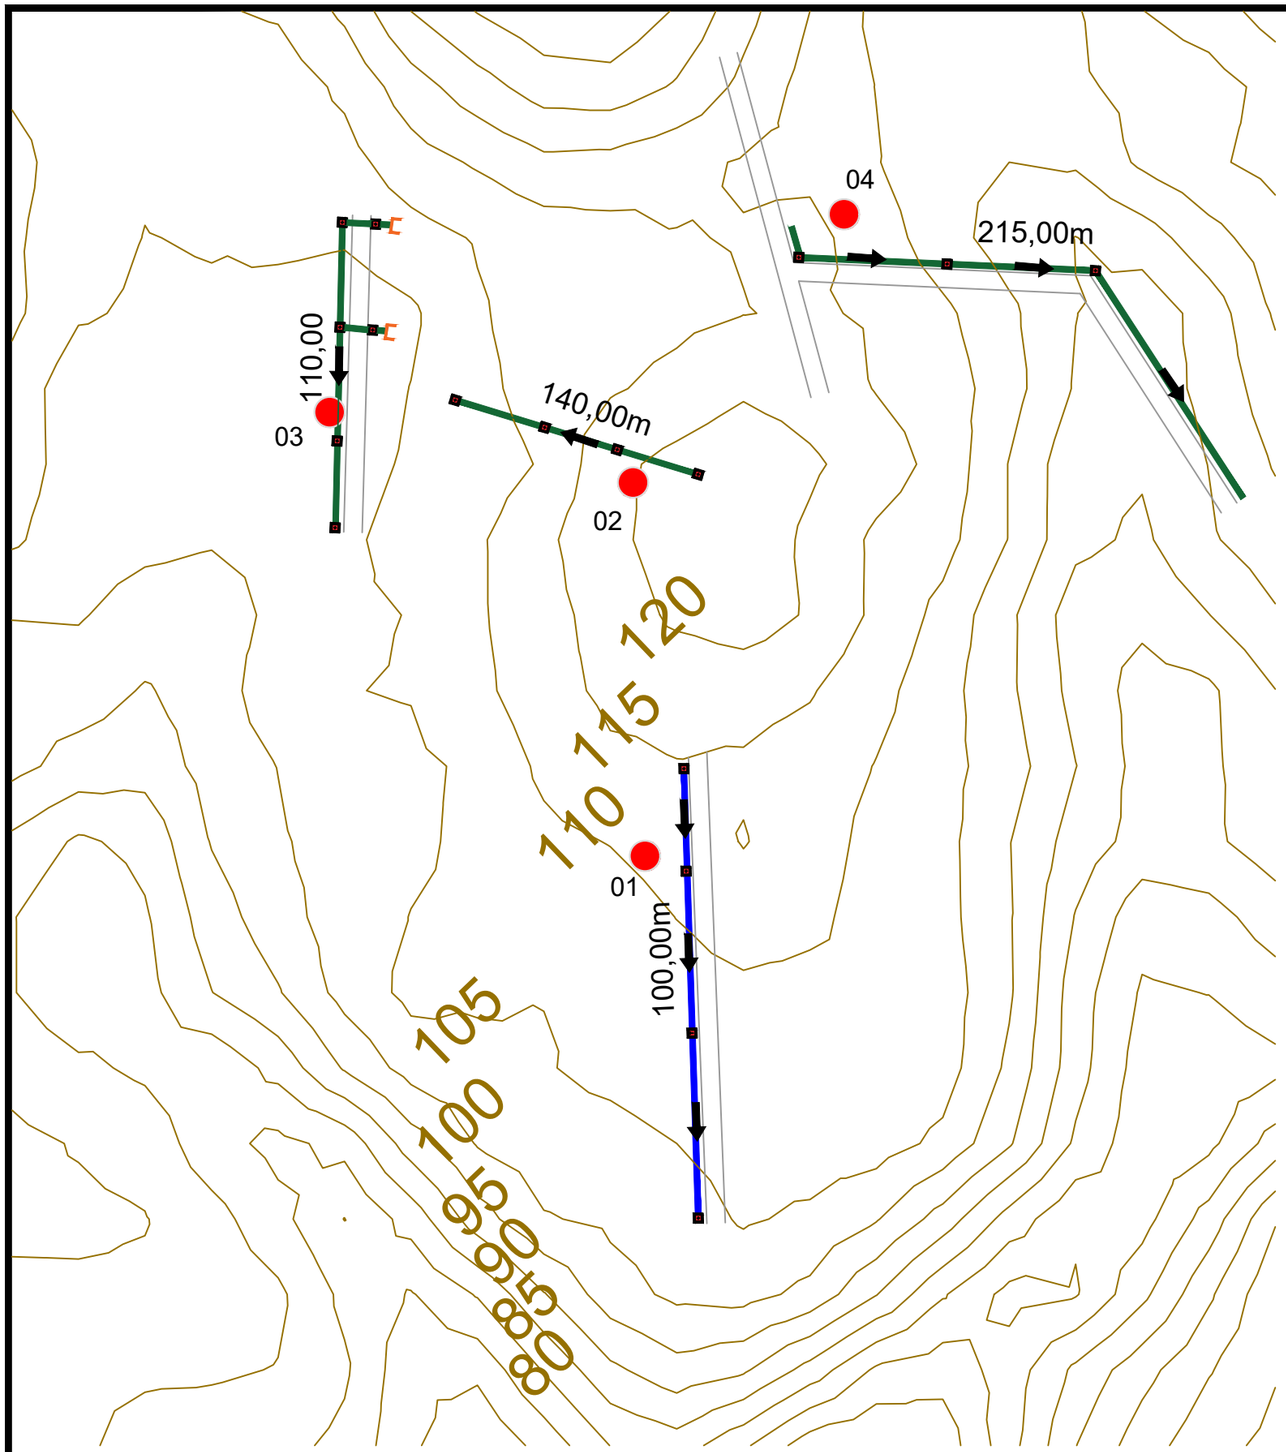


LOCAIS DAS OBRAS

LEGENDA

Simbologia	Descrição	Quantidade
	BSTC DN 800	02 un.
	Bueiro DN 600	100m
	Bueiro DN 800	465,00 m
	Caixa Inspeção	17 un.
	Sentido de escoamento	-

LOCAIS DAS OBRAS

GABARITO DA RUA

KERBER ENGENHARIA
(51) 99842-2437 | henrique@kerberengenharia.com.br
Rua Reinaldo Lantus, 79 - Bela Vista | Salvador do Sul/RS

Objeto:
PROJETO DE DRENAGEM URBANA
TUBULAÇÃO DE CONCRETO PRÉ-MOLDADO

Local:
Diversas localidades do Município

Responsável técnico:
HENRIQUE MAX KERBER:02016550040
Assinado de forma digital por HENRIQUE MAX KERBER:02016550040 Dados: 2025.11.24 16:07:41 -03'00'
Eng. Civil Henrique Max Kerber - CREA/RS 259.302

Contratante/Proprietário/Órgão:
JULIANE MARIA BENDER:77989457091
Assinado de forma digital por JULIANE MARIA BENDER:77989457091 Dados: 2026.08.13 11:21:25 -03'00'
Município de São José do Sul/RS

Descrição:
PROJETO DE DRENAGEM

Desenho: HMK
Data: NOV/2025
Area: indicada
Escala: indicada
Revisão: R00
Prancha: DRE 03