

RUA ATILIO FONTANA

RUA GONÇALO COELHO

RUA ATILIO FONTANA

LINHA DE DIVISÃO DE FLUXOS OPOSTOS - LFO-1
LARGURA: 10cm


87,50

82,30

11,15


AVENIDA BRASIL LESTE

SEÇÃO TRANSVERSAL DA RUA FREI HENRIQUE DE COIMBRA

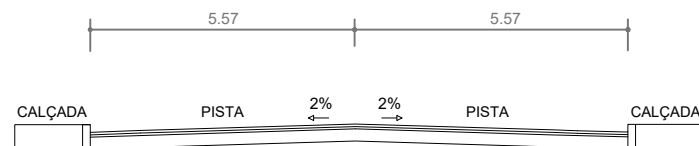


Unidades de medida estão em metros;
Largura de eixo pode sofrer pequenas variações devido suas extremidades não serem idênticas.
O valor de 5,57m foi obtido através da equidistância entre a média das extremidades inicial e final (11,15m)

CORTE

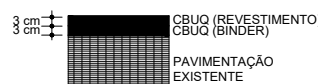

FAIXA DE TRAVESSIA DE PEDESTRES - FTP-1

Dimensão: 3,00 x 0,40m | Espaçamento: 0,50m

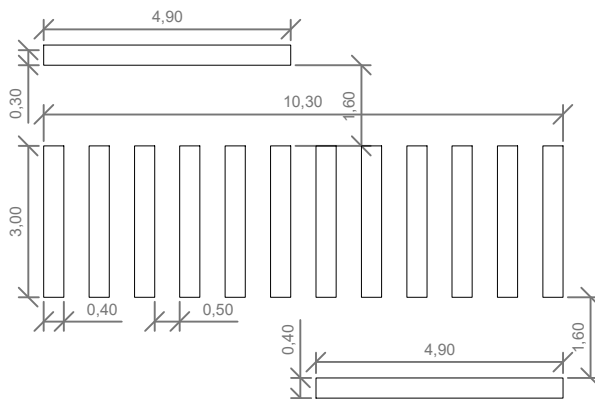

OBSERVAÇÕES:
Não pintar em lugares com obstruções;
Pintar de cor amarela em esquinas e entradas de garagem;
Ocorrendo essas situações, informar a fiscalização.

LINHA DE RETENÇÃO - LRE

Largura: 0,40m
Afastamento de 1,60m da Faixa de Pedestre
Cor Branca

Proprietário:

Responsável Técnico:

PREFEITURA MUNICIPAL DE
CRUZALTENSE

GABRIEL SILVA PETER
ENGENHEIRO CIVIL - CREA/RS 233791

Obra:

PAVIMENTAÇÃO ASFÁLTICA - 5 RUAS

Conteúdo:

RUA FREI HENRIQUE DE COIMBRA

Localização do projeto:

CRUZALTENSE/RS

Tipo:

GEOMÉTRICO

Escala:

1/300

Área:



936,85 m²

Data:


Agosto/2024

Prancha:

02/07

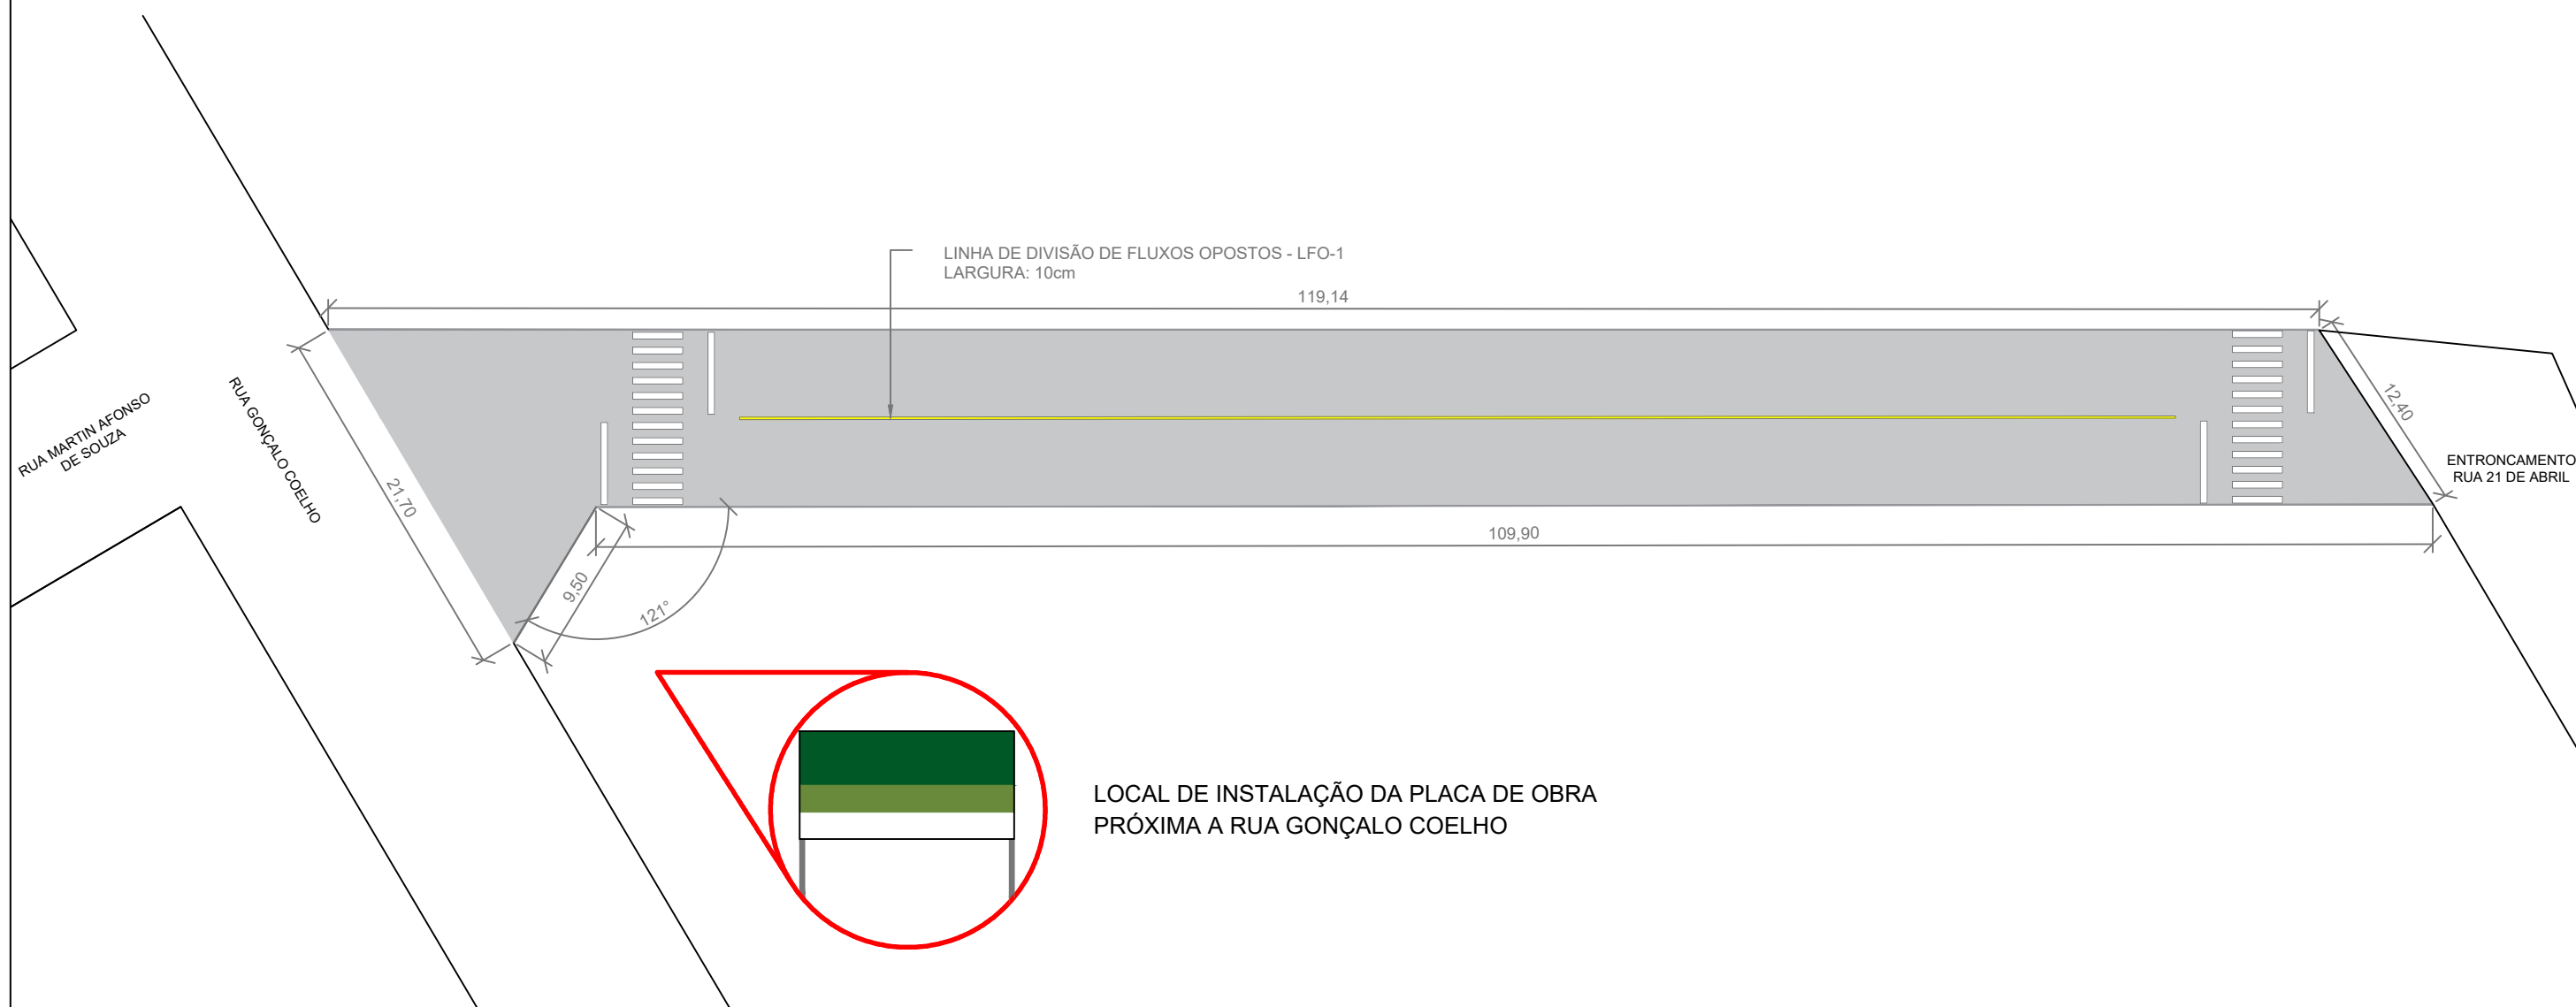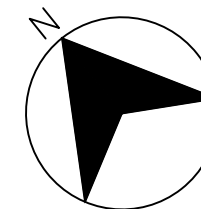


SEÇÃO TRANSVERSAL DA RUA MARTIN AFONSO DE SOUZA

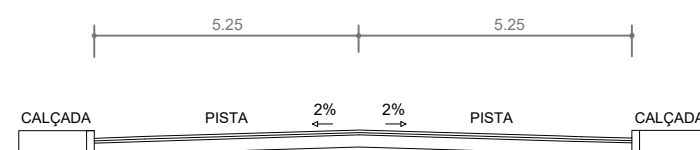


Unidades de medida estão em metros;
Largura de eixo pode sofrer pequenas variações devido suas extremidades não serem idênticas.
O valor de 5,25m foi obtido através da equidistância entre a média das extremidades inicial e final (10,40m - 10,60m)

CORTE

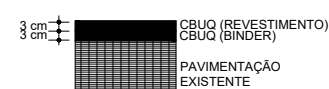

FAIXA DE TRAVESSIA DE PEDESTRES - FTP-1

Dimensão: 3.00 x 0.40m | Espacamento: 0.50m

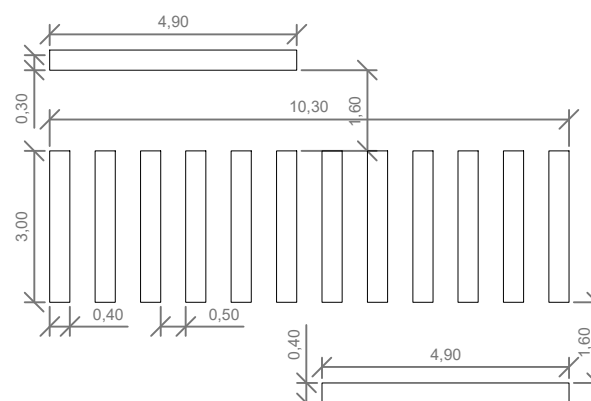

LINHA DE RETENÇÃO - LRE

Largura: 0,40m
Afastamento de 1,60m da Faixa de Pedestre
Cor Branca

OBSERVAÇÕES:



Não pintar em lugares com obstruções;

Pintar de cor amarela em esquinas


e entradas de garagem;

Ocorrendo essas situações, informar a fiscalização.

Proprietário:	Responsável Técnico:	Tipo:
PREFEITURA MUNICIPAL DE CRUZALTENSE	GABRIEL SILVA PETER ENGENHEIRO CIVIL - CREA/RS 233791	GEOMÉTRICO
Obra:		Escala:
PAVIMENTAÇÃO ASFÁLTICA - 5 RUAS		1/400
Conteúdo:		Área:
RUA MARTIN AFONSO DE SOUZA		1.290,90 m²
Localização do projeto:		Data:
CRUZALTENSE/RS		Agosto/2024
		Prancha:
		03/07

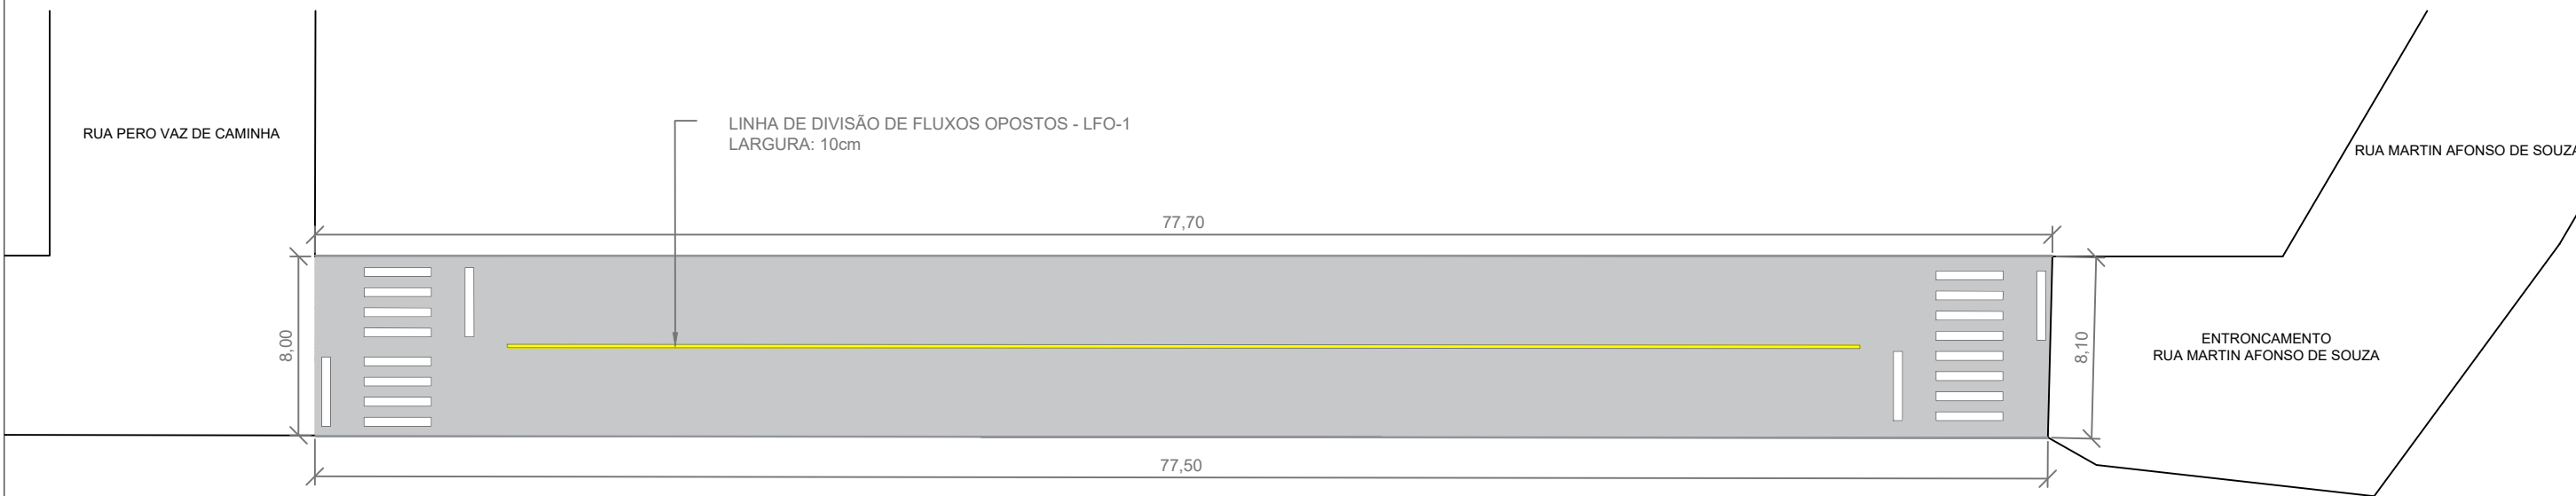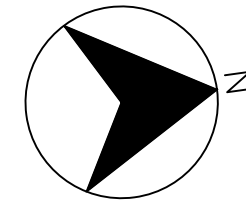


SEÇÃO TRANSVERSAL DA RUA 21 DE ABRIL

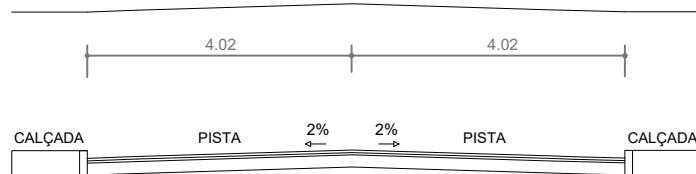


Unidades de medida estão em metros;
Largura de eixo pode sofrer pequenas variações devido suas extremidades não serem idênticas.
O valor de 4,02m foi obtido através da equidistância entre a média das extremidades inicial e final (8,00m - 8,10m)

CORTE

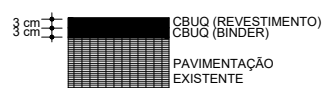

FAIXA DE TRAVESSIA DE PEDESTRES - FTP-1

Dimensão: 3,00 x 0,40m | Espaçamento: 0,50m


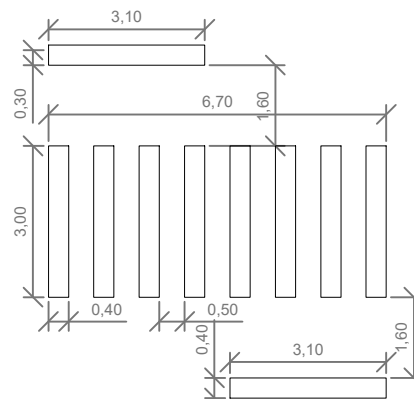


LINHA DE RETENÇÃO - LRE

Largura: 0,40m
Afastamento de 1,60m da Faixa de Pedestre
Cor Branca



OBSERVAÇÕES:
Não pintar em lugares com obstruções;
Pintar de cor amarela em esquinas e entradas de garagem;
Ocorrendo essas situações, informar a fiscalização.

Proprietário:	Responsável Técnico:	Tipo:
PREFEITURA MUNICIPAL DE CRUZALTENSE	GABRIEL SILVA PETER ENGENHEIRO CIVIL - CREA/RS 233791	GEOMÉTRICO
Obra:	PAVIMENTAÇÃO ASFÁLTICA - 5 RUAS	
Conteúdo:	RUA 21 DE ABRIL	
Localização do projeto:	CRUZALTENSE/RS	
Área:	624,58 m²	Escala:
Data:	Agosto/2024	1/300
Prancha:	04/07	

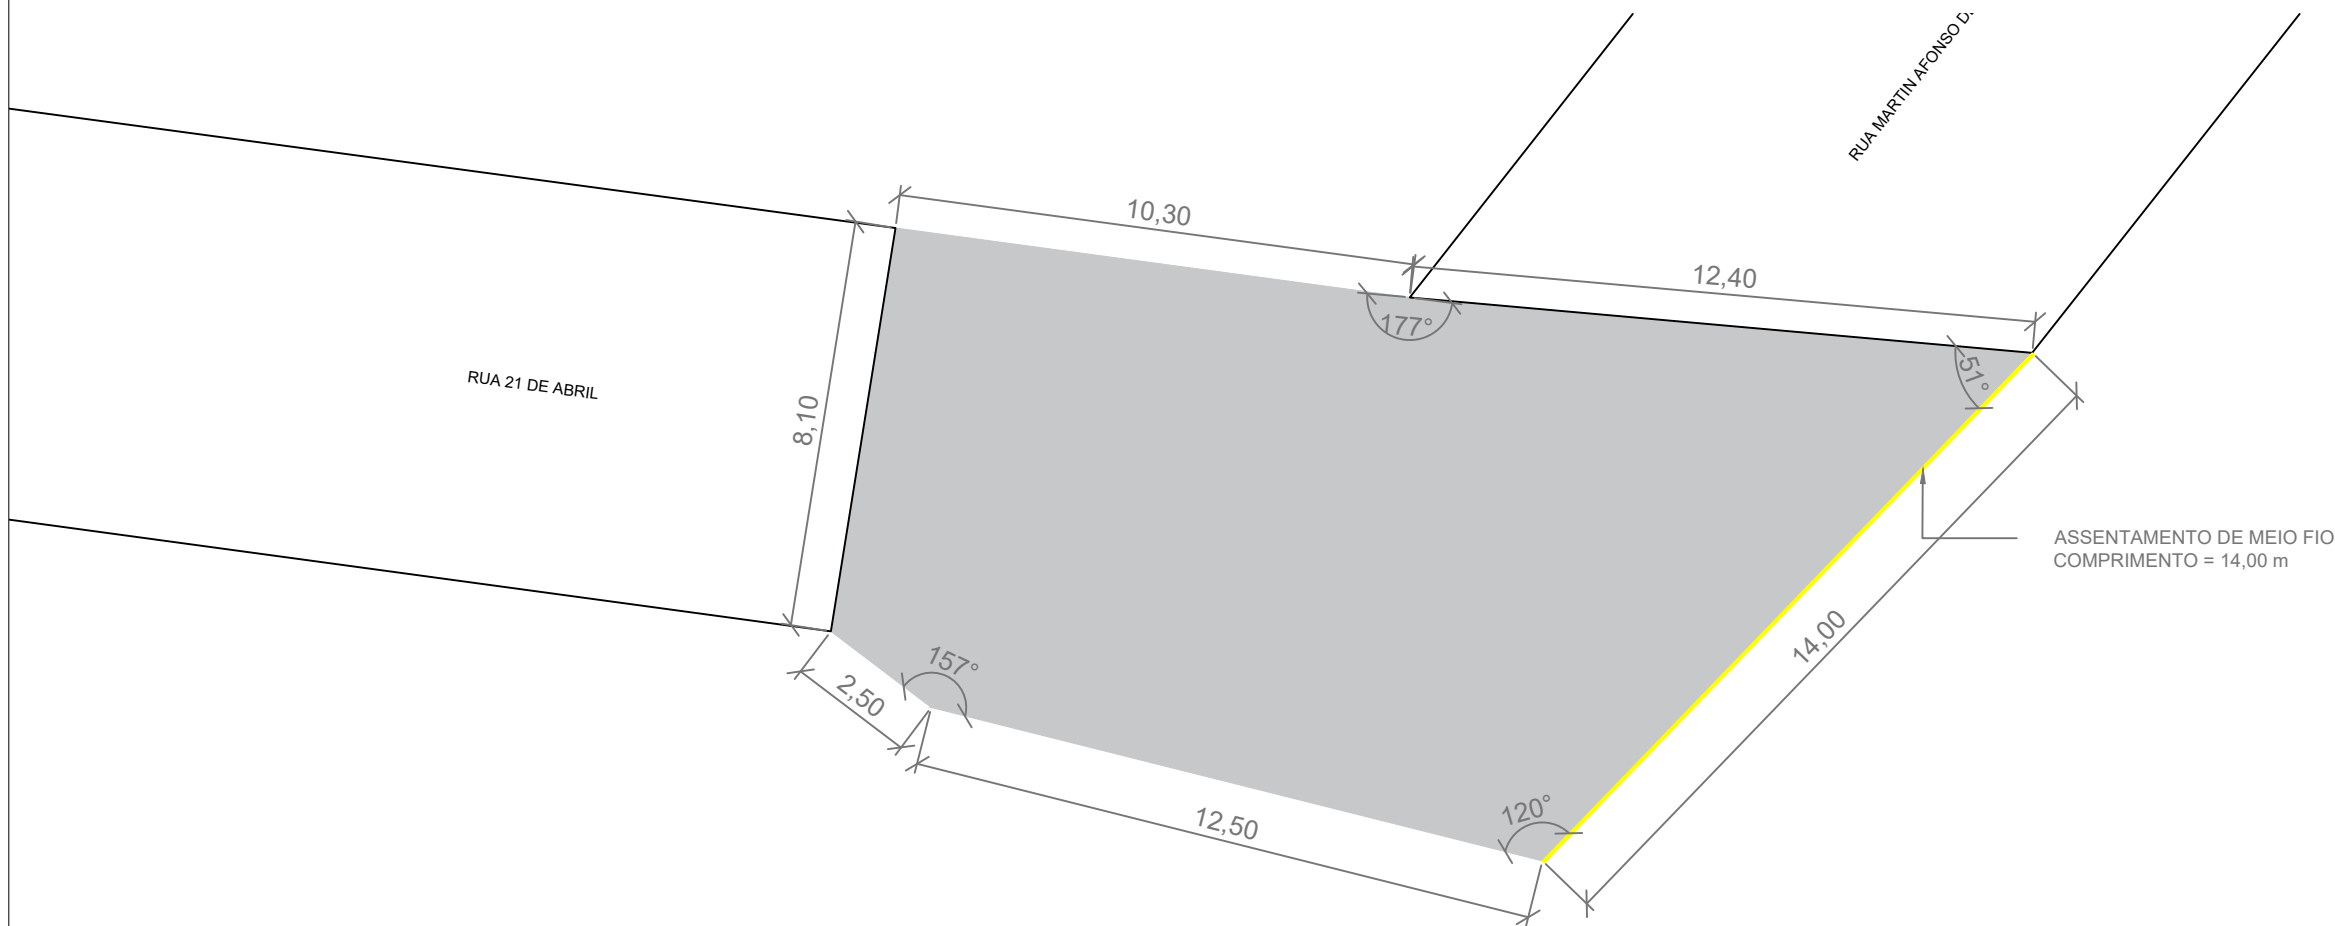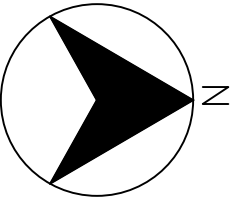


Proprietário:	Responsável Técnico:
PREFEITURA MUNICIPAL DE CRUZALTENSE	GABRIEL SILVA PETER ENGENHEIRO CIVIL - CREA/RS 233791
Obra:	
PAVIMENTAÇÃO ASFÁLTICA - 5 RUAS	
Conteúdo:	
ENTRONCAMENTO RUA 21 DE ABRIL E RUA MARTIN AFONSO DE SOUZA	
Localização do projeto:	
CRUZALTENSE/RS	

Tipo:	GEOMÉTRICO
Escala:	1/150
Área:	188,27 m²
Data:	Agosto/2024
Prancha:	05/07

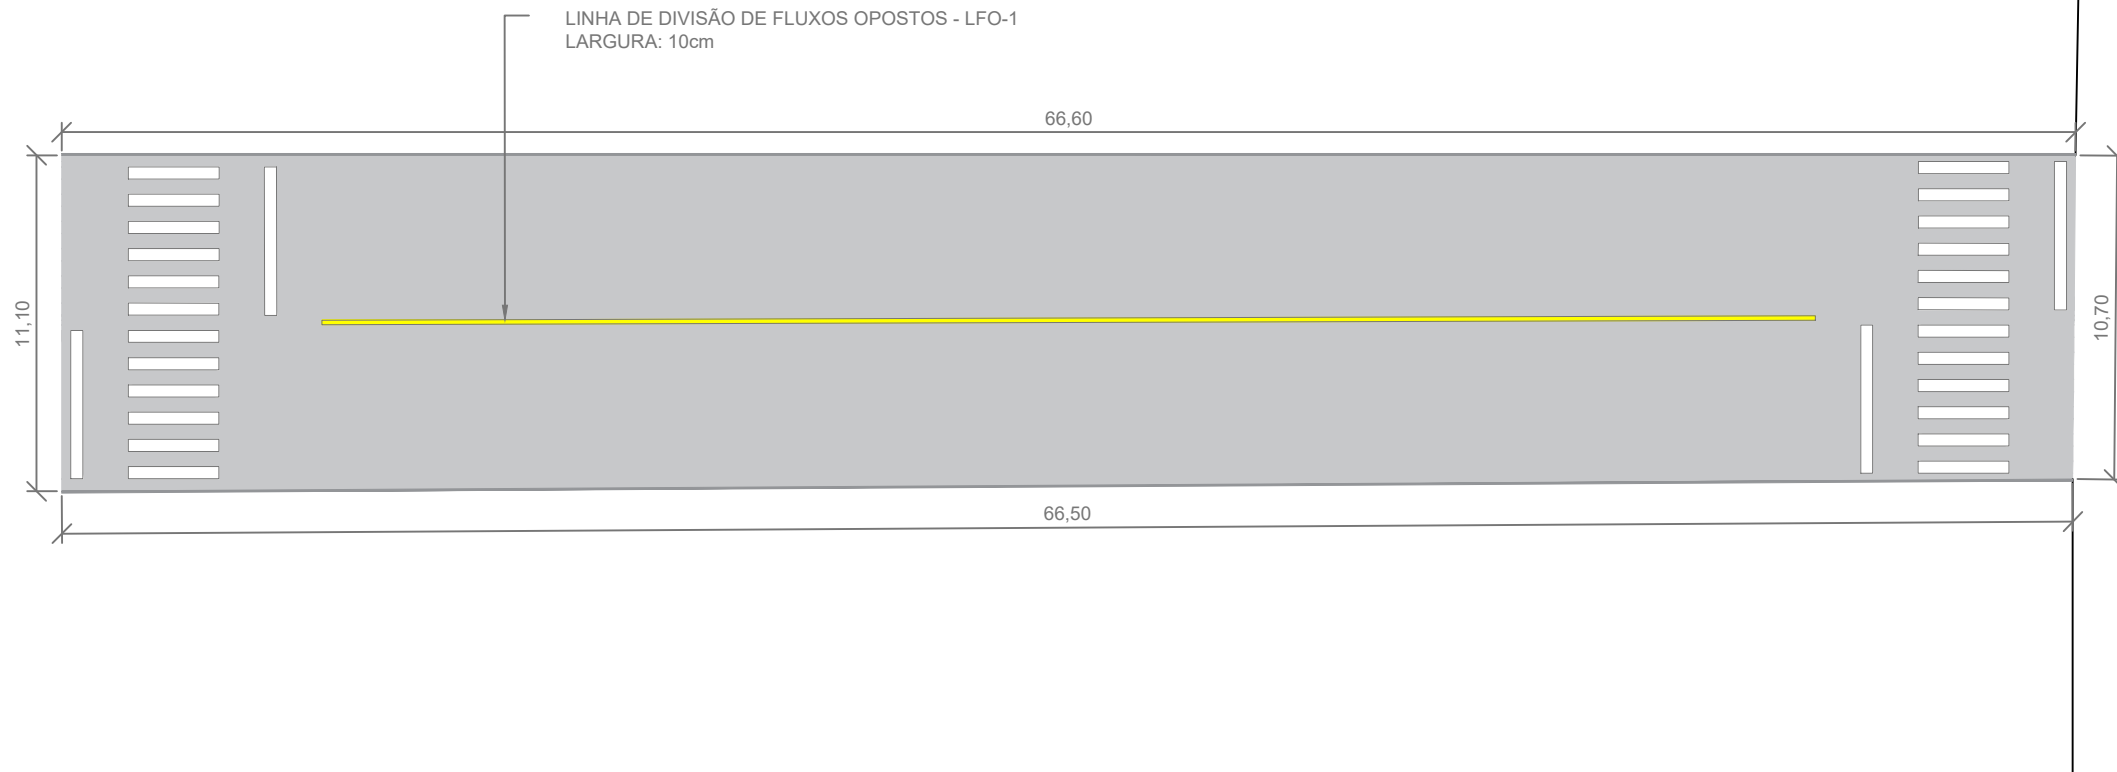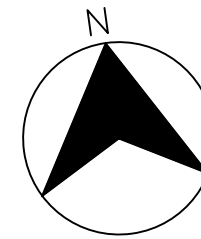


RUA GASPAR DE LEMOS

SEÇÃO TRANSVERSAL DA RUA AFONSO LOPES

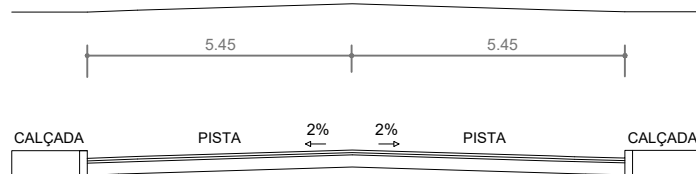


CORTE

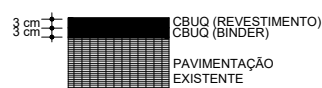

FAIXA DE TRAVESSIA DE PEDESTRES - FTP-1

Dimensão: 3,00 x 0,40m | Espaçamento: 0,50m

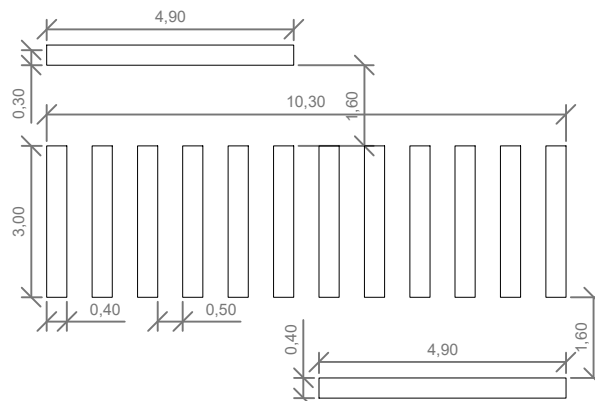

LINHA DE RETENÇÃO - LRE



Largura: 0,40m
Afastamento de 1,60m da Faixa de Pedestre
Cor Branca

OBSERVAÇÕES:
Não pintar em lugares com obstruções;
Pintar de cor amarela em esquinas e entradas de garagem;
Ocorrendo essas situações, informar a fiscalização.

Proprietário:	Responsável Técnico:
PREFEITURA MUNICIPAL DE CRUZALTENSE	GABRIEL SILVA PETER ENGENHEIRO CIVIL - CREA/RS 233791
Obra:	PAVIMENTAÇÃO ASFÁLTICA - 5 RUAS
Conteúdo:	RUA AFONSO LOPES
Localização do projeto:	CRUZALTENSE/RS


Tipo:	GEOMÉTRICO
Escala:	1/250
Área:	725,39 m²
Data:	Agosto/2024
Prancha:	

06/07

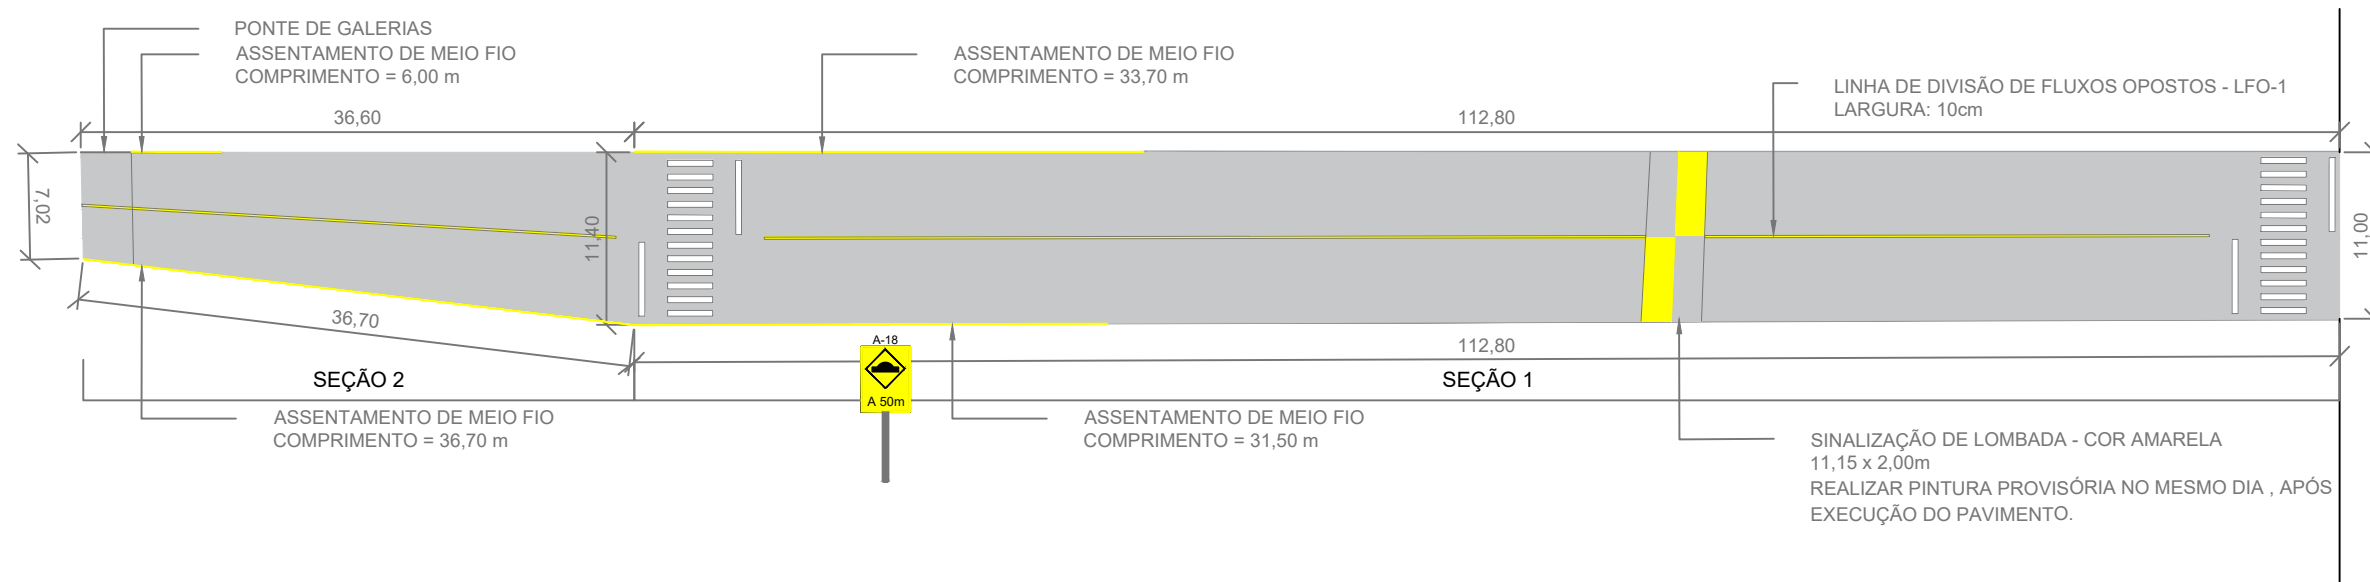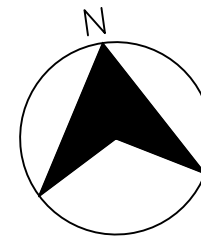


RUA GASPARD DE LEMOS


SEÇÃO TRANSVERSAL DA RUA VERA CRUZ - SEÇÃO 1

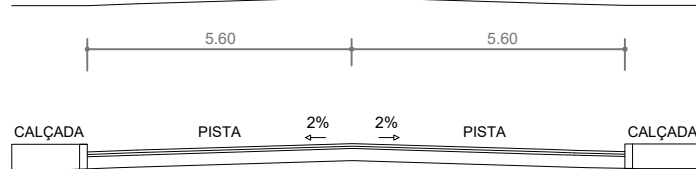

CORTE

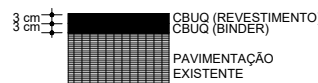


SEÇÃO TRANSVERSAL DA RUA VERA CRUZ - SEÇÃO 2

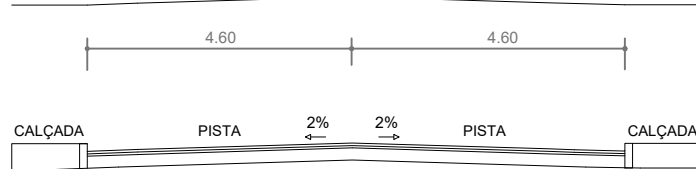


Unidades de medida estão em metros;
Largura de eixo pode sofrer pequenas variações devido suas extremidades não serem idênticas.
O valor de 4,60m foi obtido através da equidistância entre a média das extremidades inicial e final (7,02m - 11,40m)

CORTE

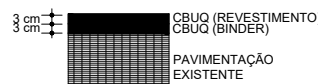

FAIXA DE TRAVESSIA DE PEDESTRES - FTP-1
Dimensão: 3,00 x 0,40m | Espaçamento: 0,50m

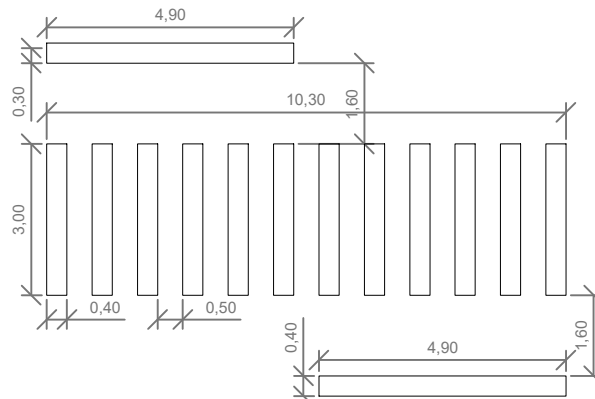

LINHA DE RETENÇÃO - LRE

OBSERVAÇÕES:
Não pintar em lugares com obstruções;
Pintar de cor amarela em esquinas e entradas de garagem;
Ocorrendo essas situações, informar a fiscalização.
Largura: 0,40m
Afastamento de 1,60m da Faixa de Pedestre
Cor Branca

Proprietário:	Responsável Técnico:
PREFEITURA MUNICIPAL DE CRUZALTENSE	GABRIEL SILVA PETER ENGENHEIRO CIVIL - CREA/RS 233791
Obra:	PAVIMENTAÇÃO ASFÁLTICA - 5 RUAS
Conteúdo:	RUA VERA CRUZ
Localização do projeto:	CRUZALTENSE/RS

Tipo:	GEOMÉTRICO
Escala:	1/500
Área:	1.599,51 m²
Data:	Agosto/2024
Prancha:	07/07