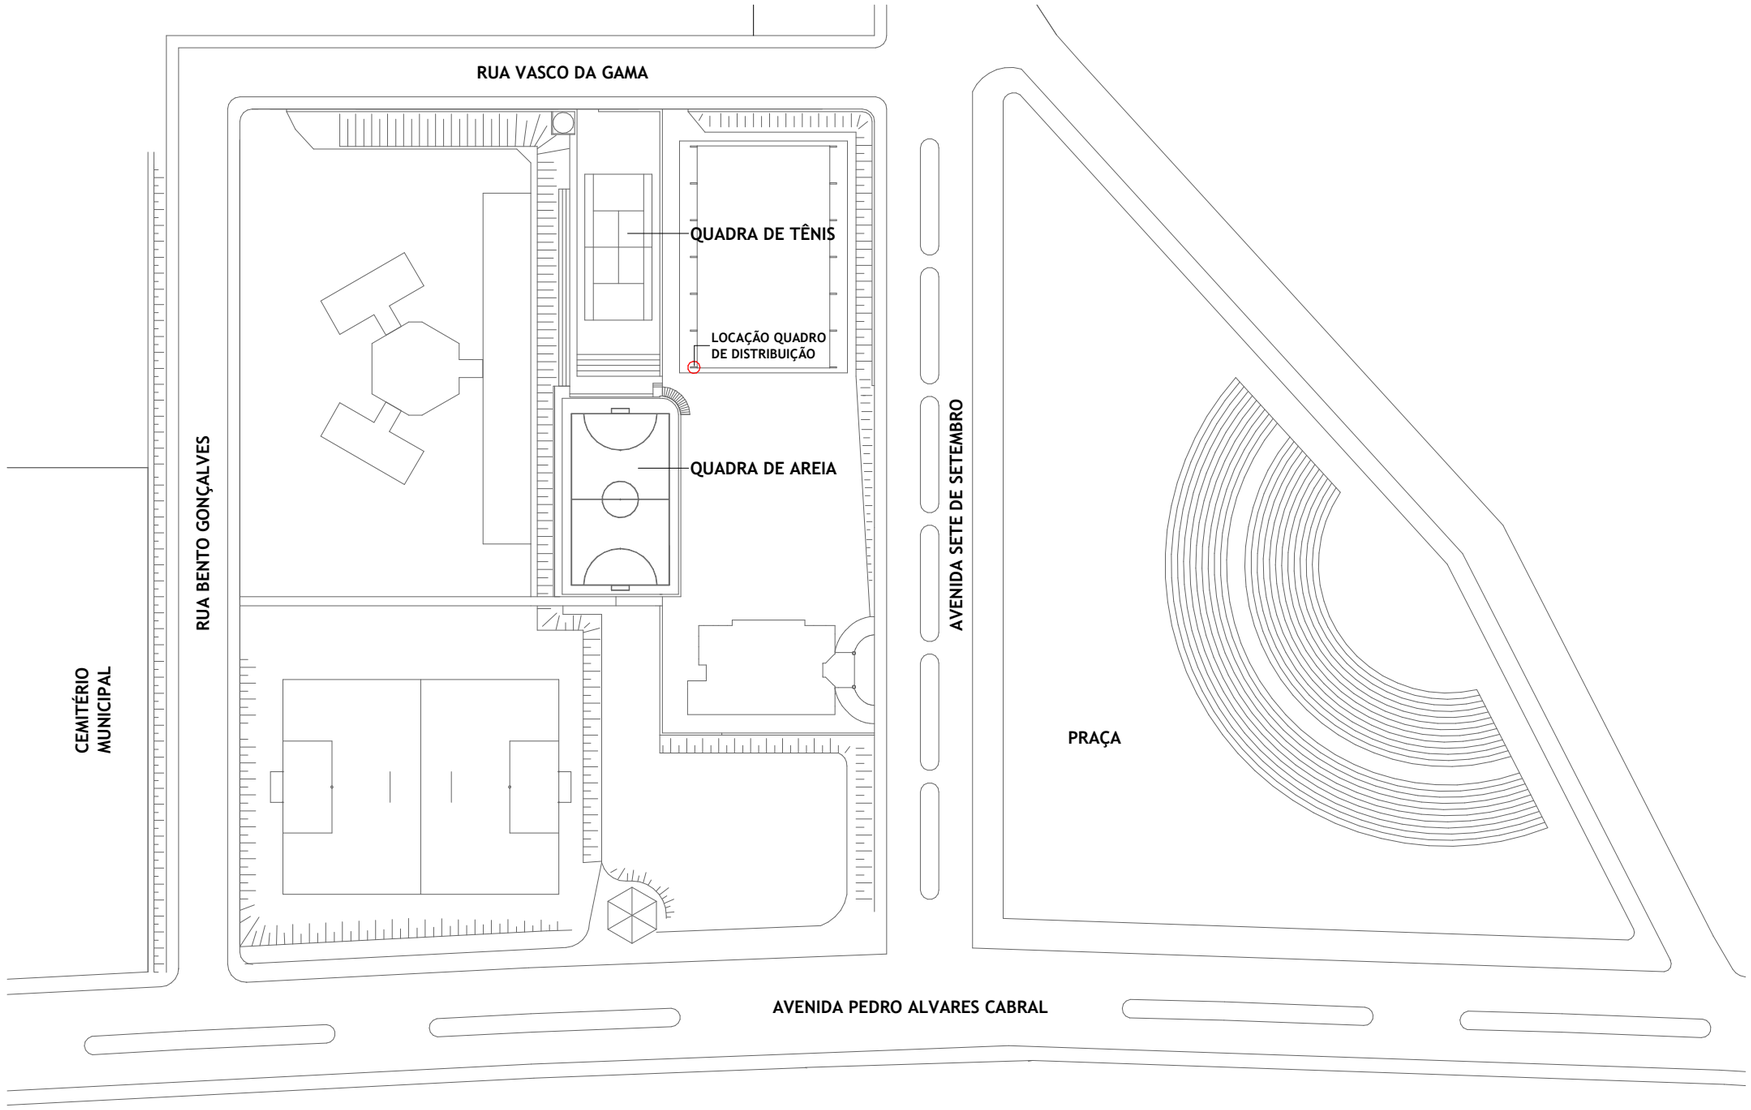

01 | **SITUAÇÃO/IMPLANTAÇÃO**
1 : 1000

00	EMISSÃO	12/11/2024
REVISÃO	**DESCRIÇÃO**	**DATA**

PROPRIETÁRIO
JOAREZ LUIS SANDRI:44339534072
Assinado de forma digital por JOAREZ LUIS SANDRI:44339534072
Dados: 2024.11.12 13:53:03 -03'00'

MUNICIPIO DE CRUZALTENSE

RESPONSÁVEL TÉCNICO
GABRIEL SILVA PETER:02294696042
Assinado de forma digital por GABRIEL SILVA PETER:02294696042
Dados: 2024.11.12 13:06:59 -03'00'

GABRIEL SILVA PETER
ENGENHEIRO CIVIL - CREA/RS 233791

TIPO
INSTALAÇÕES ELÉTRICAS

ESCALA
INDICADA

ÁREA
1.034,94 m²

DATA
12/11/2024

OBRA
ILUMINAÇÃO DE QUADRAS DE AREIA E TÊNIS DO MUNICÍPIO - AVANÇAR + ILUMINA ESPORTE

CONTEÚDO
SITUAÇÃO E IMPLANTAÇÃO

LOCALIZAÇÃO
AVENIDA SETE DE SETEMBRO - CRUZALTENSE/RS

PRANCHA
01/02

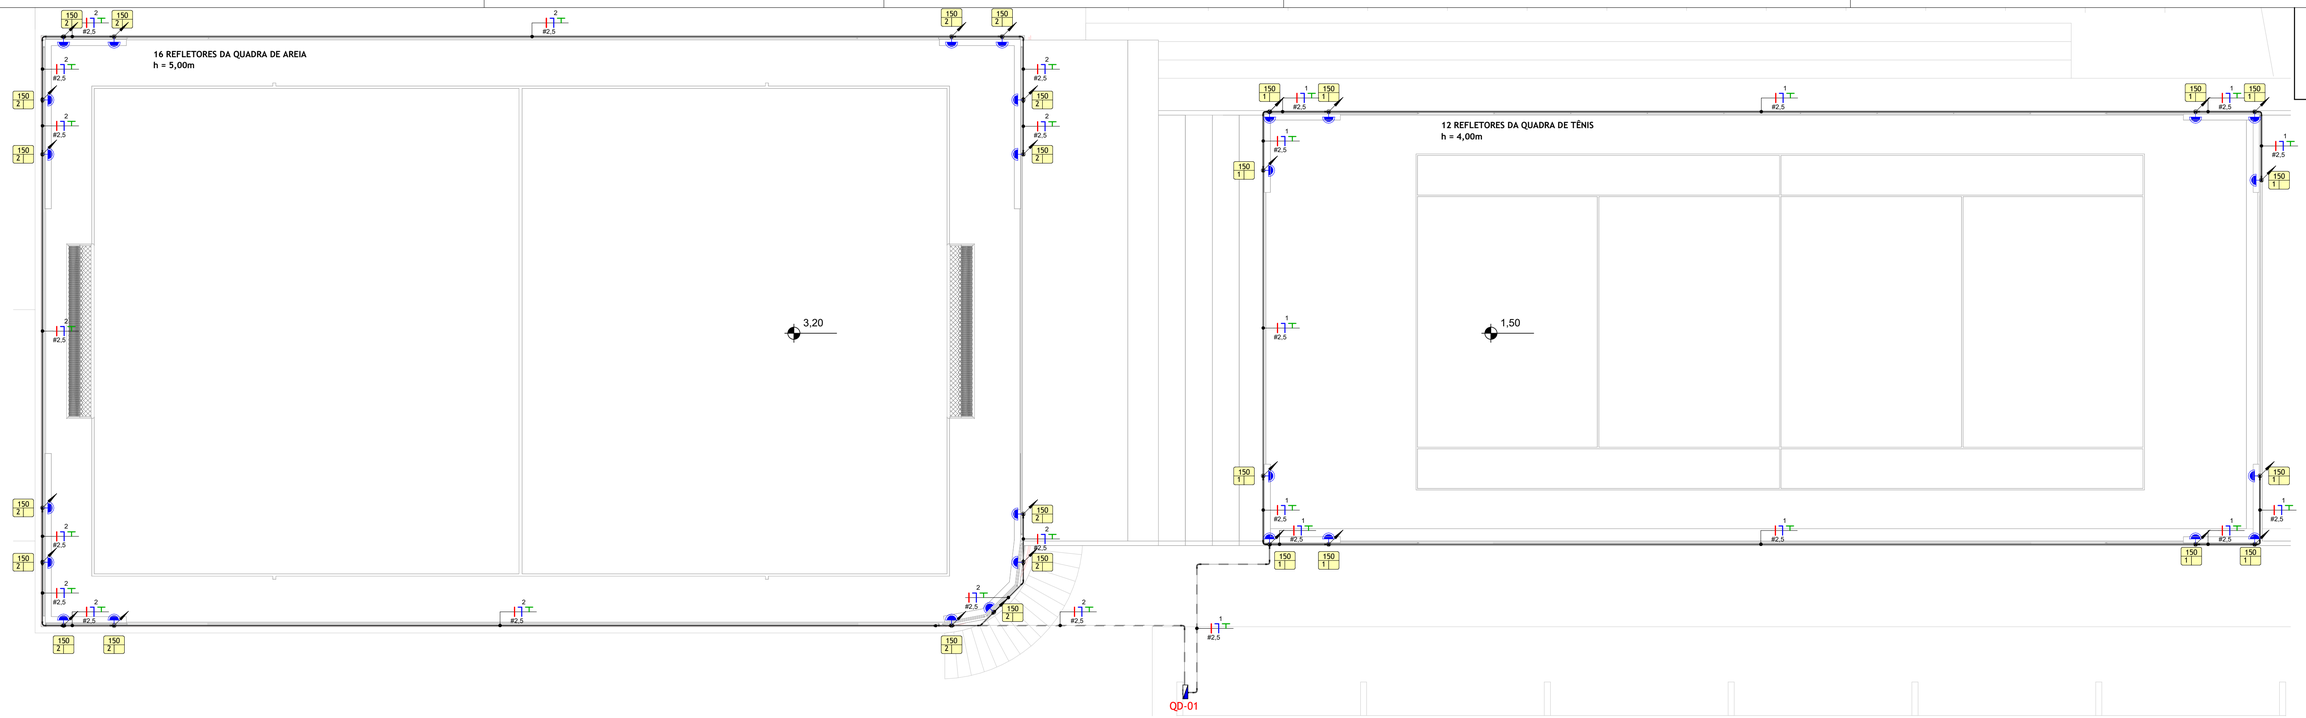

01 PLANTA BAIXA - QUADRAS DE AREIA E TÊNIS
1 : 100

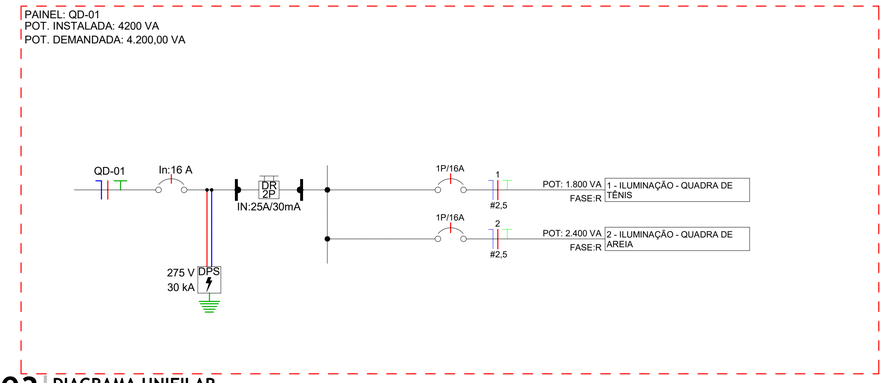

03 DIAGRAMA UNIFILAR
1 : 50

Tabela de Resumo do Quadro de Cargas

Circ.	Descrição	Tensão	Esquema	Seção (mm²)	Disjuntor	Potência Total	Potência - R
QD-01							
1	ILUMINAÇÃO - QUADRA DE TÊNIS	220	R	2,5	16 A	1800 VA	1800 W
2	ILUMINAÇÃO - QUADRA DE AREIA	220	R	2,5	16 A	2400 VA	2400 W
						4200 VA	4200 W

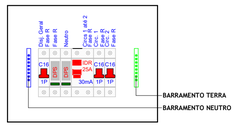

QUADRO DE DISTRIBUIÇÃO
SOBREPOR - 6/8 DISJUNTORES

04 DETALHE QUADRO DE DISTRIBUIÇÃO
1 : 5

LEGENDA DE ELETRODUTOS		PADRÃO
	PVC rígido roscável (parede)	Ø 25 mm
	PVC rígido roscável (enterrado)	Ø 25 mm
	Eletroduto que sobe	
	Eletroduto que desce	

SIMBOLOGIA ELÉTRICA	
	Ponto para refletor, altura indicada em planta
100 / 1	Ponto de refletor fixado em alambrado
	Quadro de distribuição PVC, a 150cm do piso acabado
	Condutores Neutro, Fase e Terra, respectivamente

REVISÃO	DESCRIÇÃO	DATA
00	EMISSÃO	12/11/2024

PROPRIETÁRIO
JOAREZ LUIS
SANDRI:44339534072
Assinado de forma digital por JOAREZ LUIS SANDRI:44339534072
Dados: 2024.11.12 14:46:37 -03'00'

MUNICIPIO DE CRUZALTENSE

RESPONSÁVEL TÉCNICO
GABRIEL SILVA
PETER:02294696042
Assinado de forma digital por GABRIEL SILVA PETER:02294696042
Dados: 2024.11.12 14:44:32 -03'00'

GABRIEL SILVA PETER
ENGENHEIRO CIVIL - CREA/RS 233791

OBRA
ILUMINAÇÃO DE QUADRAS DE AREIA E TÊNIS DO MUNICÍPIO - AVANÇAR + ILUMINA ESPORTE

CONTEÚDO
PLANTA BAIXA, PERSPECTIVA, E DETALHAMENTOS

LOCALIZAÇÃO
AVENIDA SETE DE SETEMBRO - CRUZALTENSE/RS

TIPO
INSTALAÇÕES ELÉTRICAS

ESCALA
INDICADA

ÁREA
1.034,94 m²

DATA
12/11/2024

PRANCHA
02/02