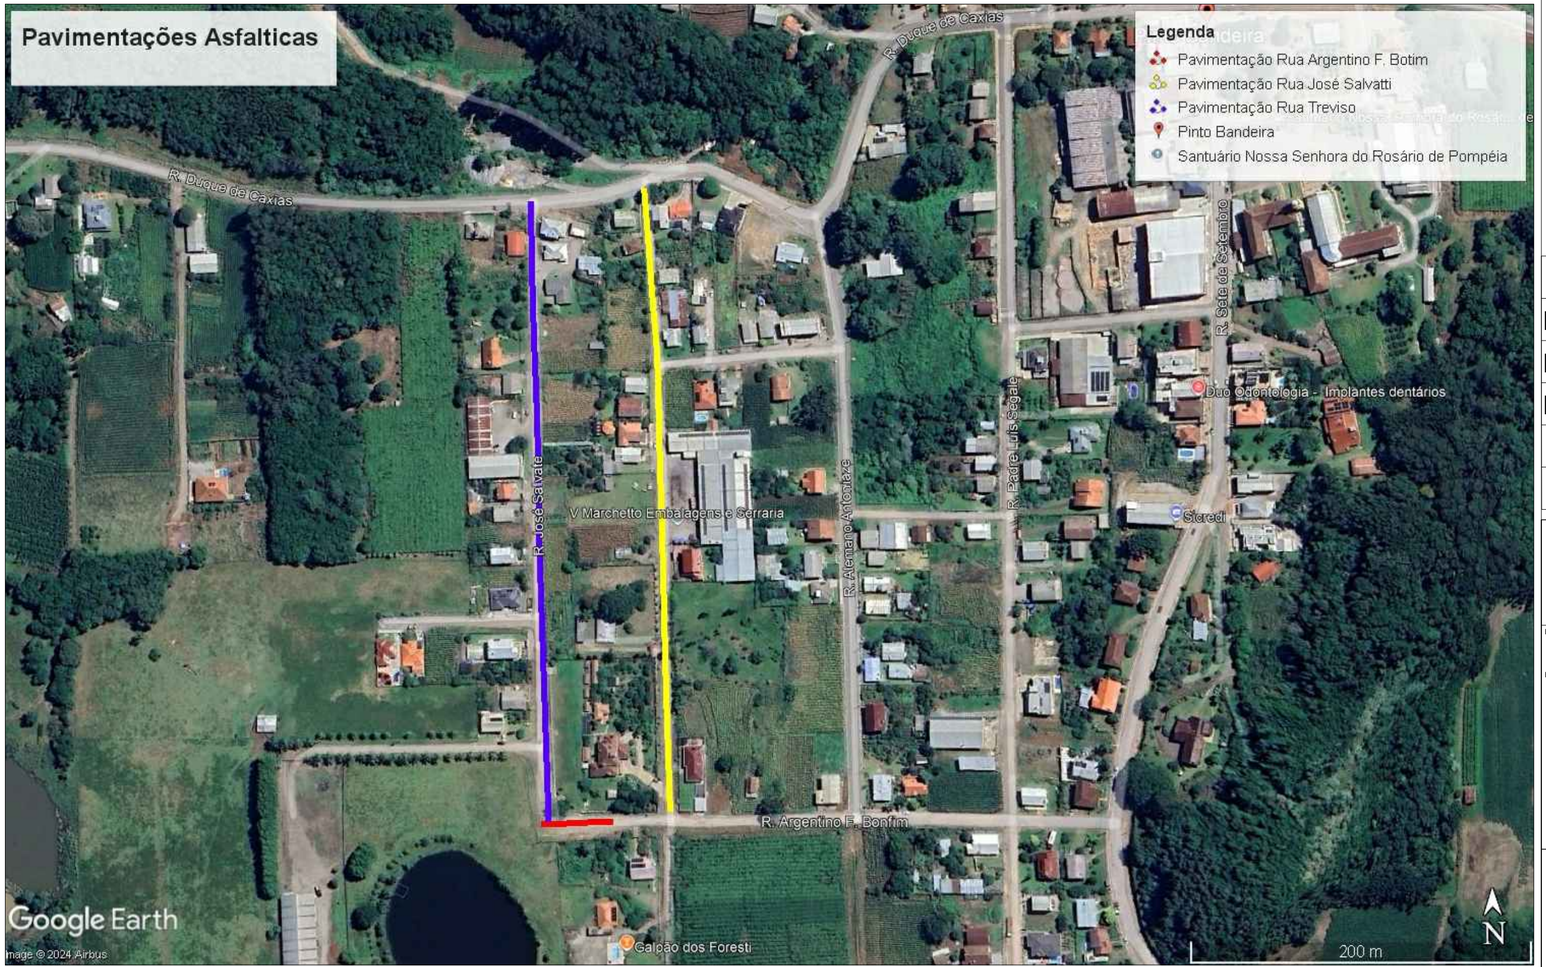


Situação e Localização

Sem Escala

Documento assinado digitalmente
gov.br
CLAUDIO FRANCISCO POSSA
Data: 15/07/2026 13:32:49-0300
Verifique em https://validar.iti.gov.br

Trecho	Extensão	Largura	Área Total
Rua Argentino F. Botim	41,50 m	9,00 m	373,50 m²
Rua Treviso	365,80 m	Variável	3.121,81 m²
Rua José Salvatti	368,70 m	Variável	2.838,68 m²
Encaixes	-	-	58,89 m²
		TOTAL	6.392,88 m²

PROJETO DE PAVIMENTAÇÃO

ENDEREÇO: Rua Argentino F. Botim, Rua Treviso e Rua José Salvatti - Pinto Bandeira, RS

EMPREENDIMENTO: Pavimentação Asfáltica

Referência Geografica: 29°06' 05.70"S 51°27' 13.09"O

PROPRIETÁRIO: PREFEITURA MUNICIPAL DE PINTO BANDEIRA

AUTOR DO PROJETO: Cláudio Francisco Possa - CREA: RS135971

CLIENTE:

COORDENAÇÃO DE PROJETOS: CPL Engenharia e Consultoria

COORDENADORES: Cláudio Francisco Possa

COLABORADORES:

QUADRO DE ÁREAS: TOTAL ÁREA CONSTRUÍDA = 6.392,88 m²

CPL Engenharia e Consultoria

Rua Garibaldi, 447-Térreo
Bairro São Francisco
Bento Gonçalves - RS
Fone/Fax: (54) 3701.0629
Celular: (54) 9917.0046
E-mail:engpossa@gmail.com

CONTEÚDO: SITUAÇÃO E LOCALIZAÇÃO


FOLHA: P_{BT} 1/3

DATA: 09/2024

ARQUIVO:

ESCALA: indicada

CÓDIGO: EST

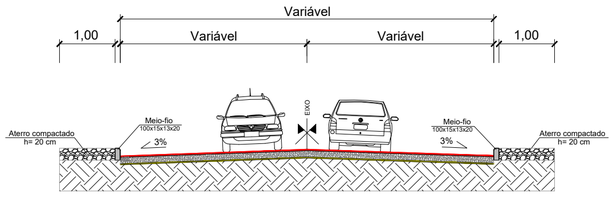


C.B.U.Q. (5 cm)
Brita Graduada (10+10 = 20 cm)
Brita Anti - Extrusiva (3 cm)
Sub-Leito

Seção da Pavimentação

Sem Escala

SINALIZAÇÃO HORIZONTAL:

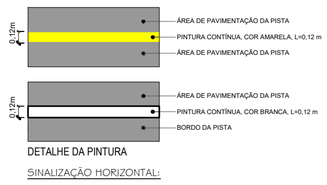

DETALHE DA PINTURA

SINALIZAÇÃO HORIZONTAL:

- LINHA DE DIVISÃO DE FLUXOS FAIXA SIMPLES AMARELA COM 12 cm.
- LINHA DE BORDO FAIXA SIMPLES BRANCA COM 12 cm.


PLACA DE REGULAMENTAÇÃO
DN = 60 CM




Detalhe da Sinalização

Sem Escala

FAIXA DE PEDESTRE - RUA ARGENTINO F. BOTIM COM A RUA TREVISO

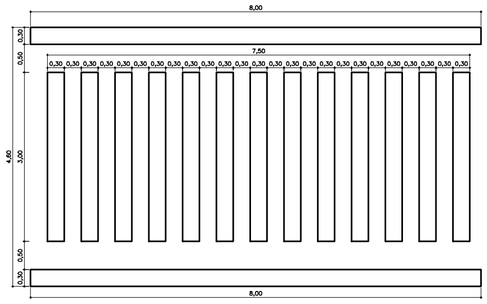


FAIXA DE PEDESTRE - RUA TREVISO E RUA JOSÉ SAVATTI

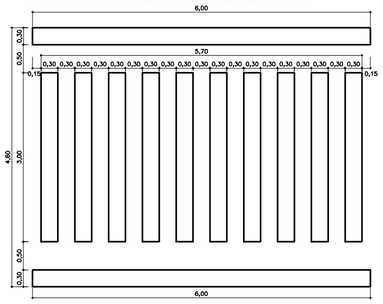

Detalhe Faixa de Pedestres

Escala: 1/75

Assinado digitalmente por:
Tadeu Angelo Zeni
***.195.540-**
31/08/2026 11:23:58 -03:00

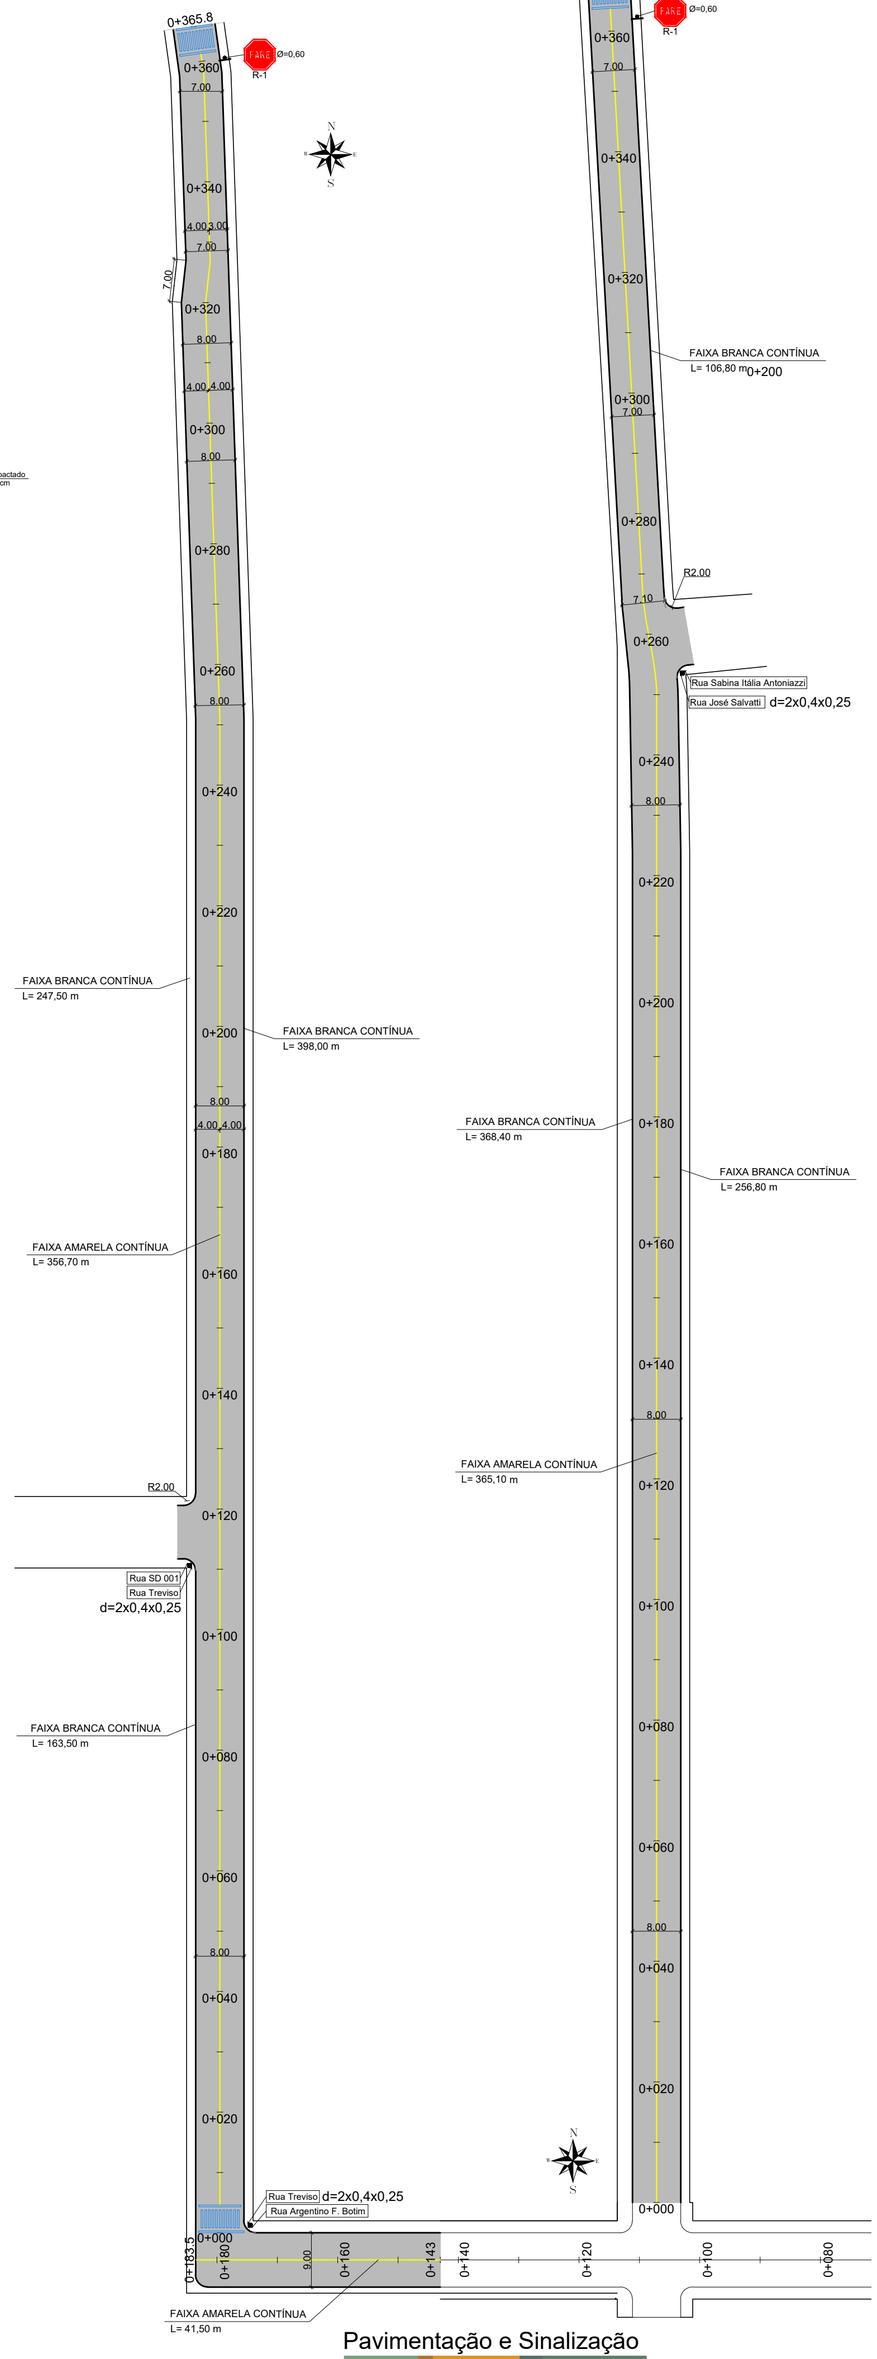

Pavimentação e Sinalização

Escala: 1/700

Documento assinado digitalmente
gov.br
CLAUDIO FRANCISCO POSSA
Data: 15/07/2026 13:32:49-0300
Verifique em https://validar.iti.gov.br

Trecho	Extensão	Largura	Área Total
Rua Argentino F. Botim	41,50 m	9,00 m	373,50 m²
Rua Treviso	365,80 m	Variável	3.121,81 m²
Rua José Salvatti	368,70 m	Variável	2.838,68 m²
Encaixes	-	-	58,89 m²
		TOTAL	6.392,88 m²

PROJETO DE PAVIMENTAÇÃO

ENDEREÇO: Rua Argentino F. Botim, Rua Treviso e Rua José Salvatti - Pinto Bandeira, RS

EMPREENDIMENTO: Pavimentação Asfáltica

Referência Geografica: 29°06' 05.70"S 51°27' 13.09"O

PROPRIETÁRIO: PREFEITURA MUNICIPAL DE PINTO BANDEIRA

AUTOR DO PROJETO: Cláudio Francisco Possa - CREA: RS135971

CLIENTE:

COORDENAÇÃO DE PROJETOS: CPL Engenharia e Consultoria

COORDENADORES: Cláudio Francisco Possa

COLABORADORES:

QUADRO DE ÁREAS: TOTAL ÁREA CONSTRUÍDA = 6.392,88 m²

CONTEÚDO:
PAVIMENTAÇÃO E SINALIZAÇÃO
SEÇÃO DA PAVIMENTAÇÃO
DETALHE DA SINALIZAÇÃO
DETALHE FAIXA DE PEDESTRES

FOLHA: P_{BT} 2/3


DATA: 09/2024

ESCALA: indicada

CÓDIGO: EST

ARQUIVO:


CPL Engenharia e Consultoria
Rua Garibaldi, 447-Térreo
Bairro São Francisco
Bento Gonçalves - RS
Fone/Fax: (54) 3701.0629
Celular: (54) 9917.0046
E-mail:engpossa@gmail.com

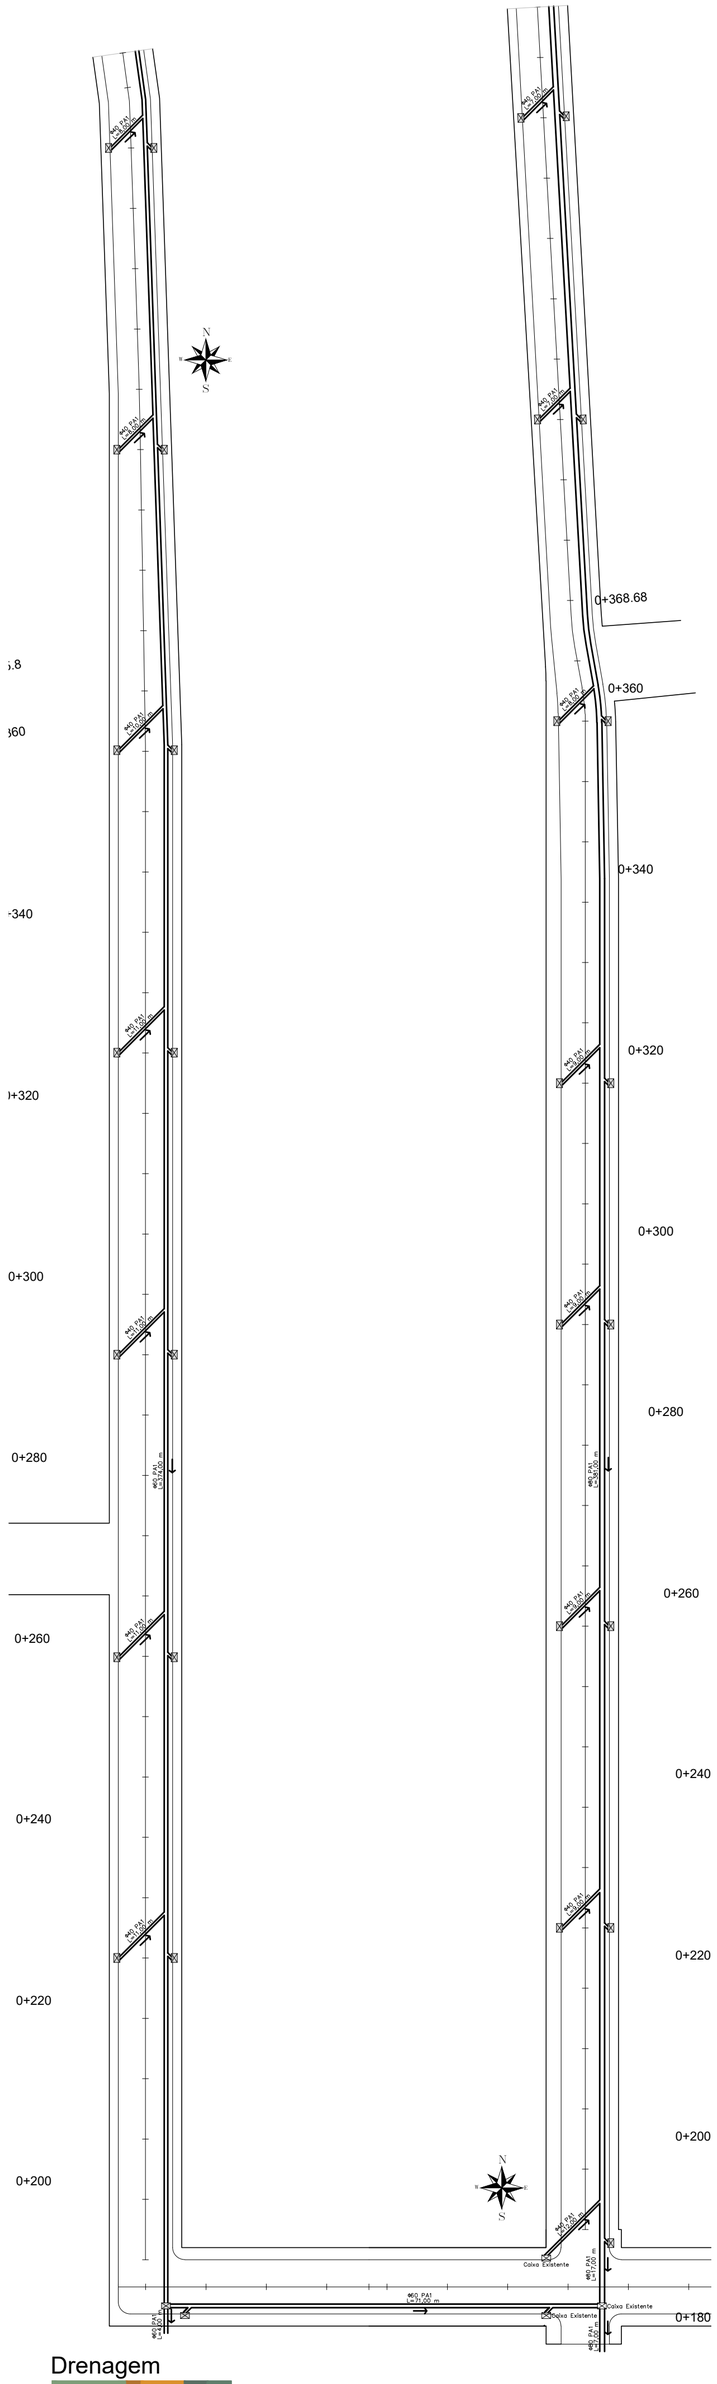


Drenagem

Escala: 1/700


CAIXA COLETORA

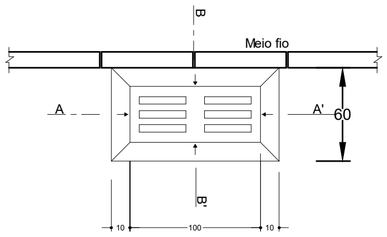

Corte AA'

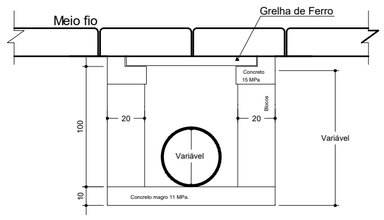

Corte BB'

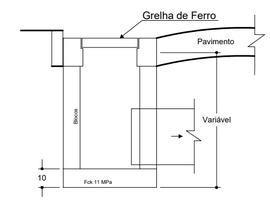

Detalhe Caixas Coletoras

Sem Escala

Assinado digitalmente por:
Tadeu Angelo Zeni
***.195.540-**
31/08/2026 11:24:17 -03:00

gov.br
Documento assinado digitalmente
CLAUDIO FRANCISCO POSSA
Data: 15/07/2026 13:32:49-0300
Verifique em https://validar.iti.gov.br

Trecho	Extensão	Largura	Área Total
Rua Argentino F. Botim	41,50 m	9,00 m	373,50 m²
Rua Treviso	365,80 m	Variável	3.121,81 m²
Rua José Salvatti	368,70 m	Variável	2.838,68 m²
Encaixes	-	-	58,89 m²
		TOTAL	6.392,88 m²

PROJETO DE PAVIMENTAÇÃO

ENDEREÇO: Rua Argentino F. Botim, Rua Treviso e Rua José Salvatti - Pinto Bandeira, RS

EMPREENDIMENTO: Pavimentação Asfáltica

Referência Geografica: 29°06' 05.70"S 51°27' 13.09"O

PROPRIETÁRIO: PREFEITURA MUNICIPAL DE PINTO BANDEIRA

AUTOR DO PROJETO: Cláudio Francisco Possa - CREA: RS135971

CLIENTE:

COORDENAÇÃO DE PROJETOS: CPL Engenharia e Consultoria

COORDENADORES: Cláudio Francisco Possa

COLABORADORES:

QUADRO DE ÁREAS: TOTAL ÁREA CONSTRUÍDA = 6.392,88 m²

CPL Engenharia e Consultoria
Rua Garibaldi, 447-Térreo
Bairro São Francisco
Bento Gonçalves - RS
Fone/Fax: (54) 3701.0629
Celular: (54) 9917.0046
E-mail:engpossa@gmail.com

CONTEÚDO: DRENAGEM
DETALHE CAIXAS COLETORAS

FOLHA: P_{BT} 3/3

DATA: 09/2024

ESCALA: indicada

CÓDIGO: EST

ARQUIVO: