
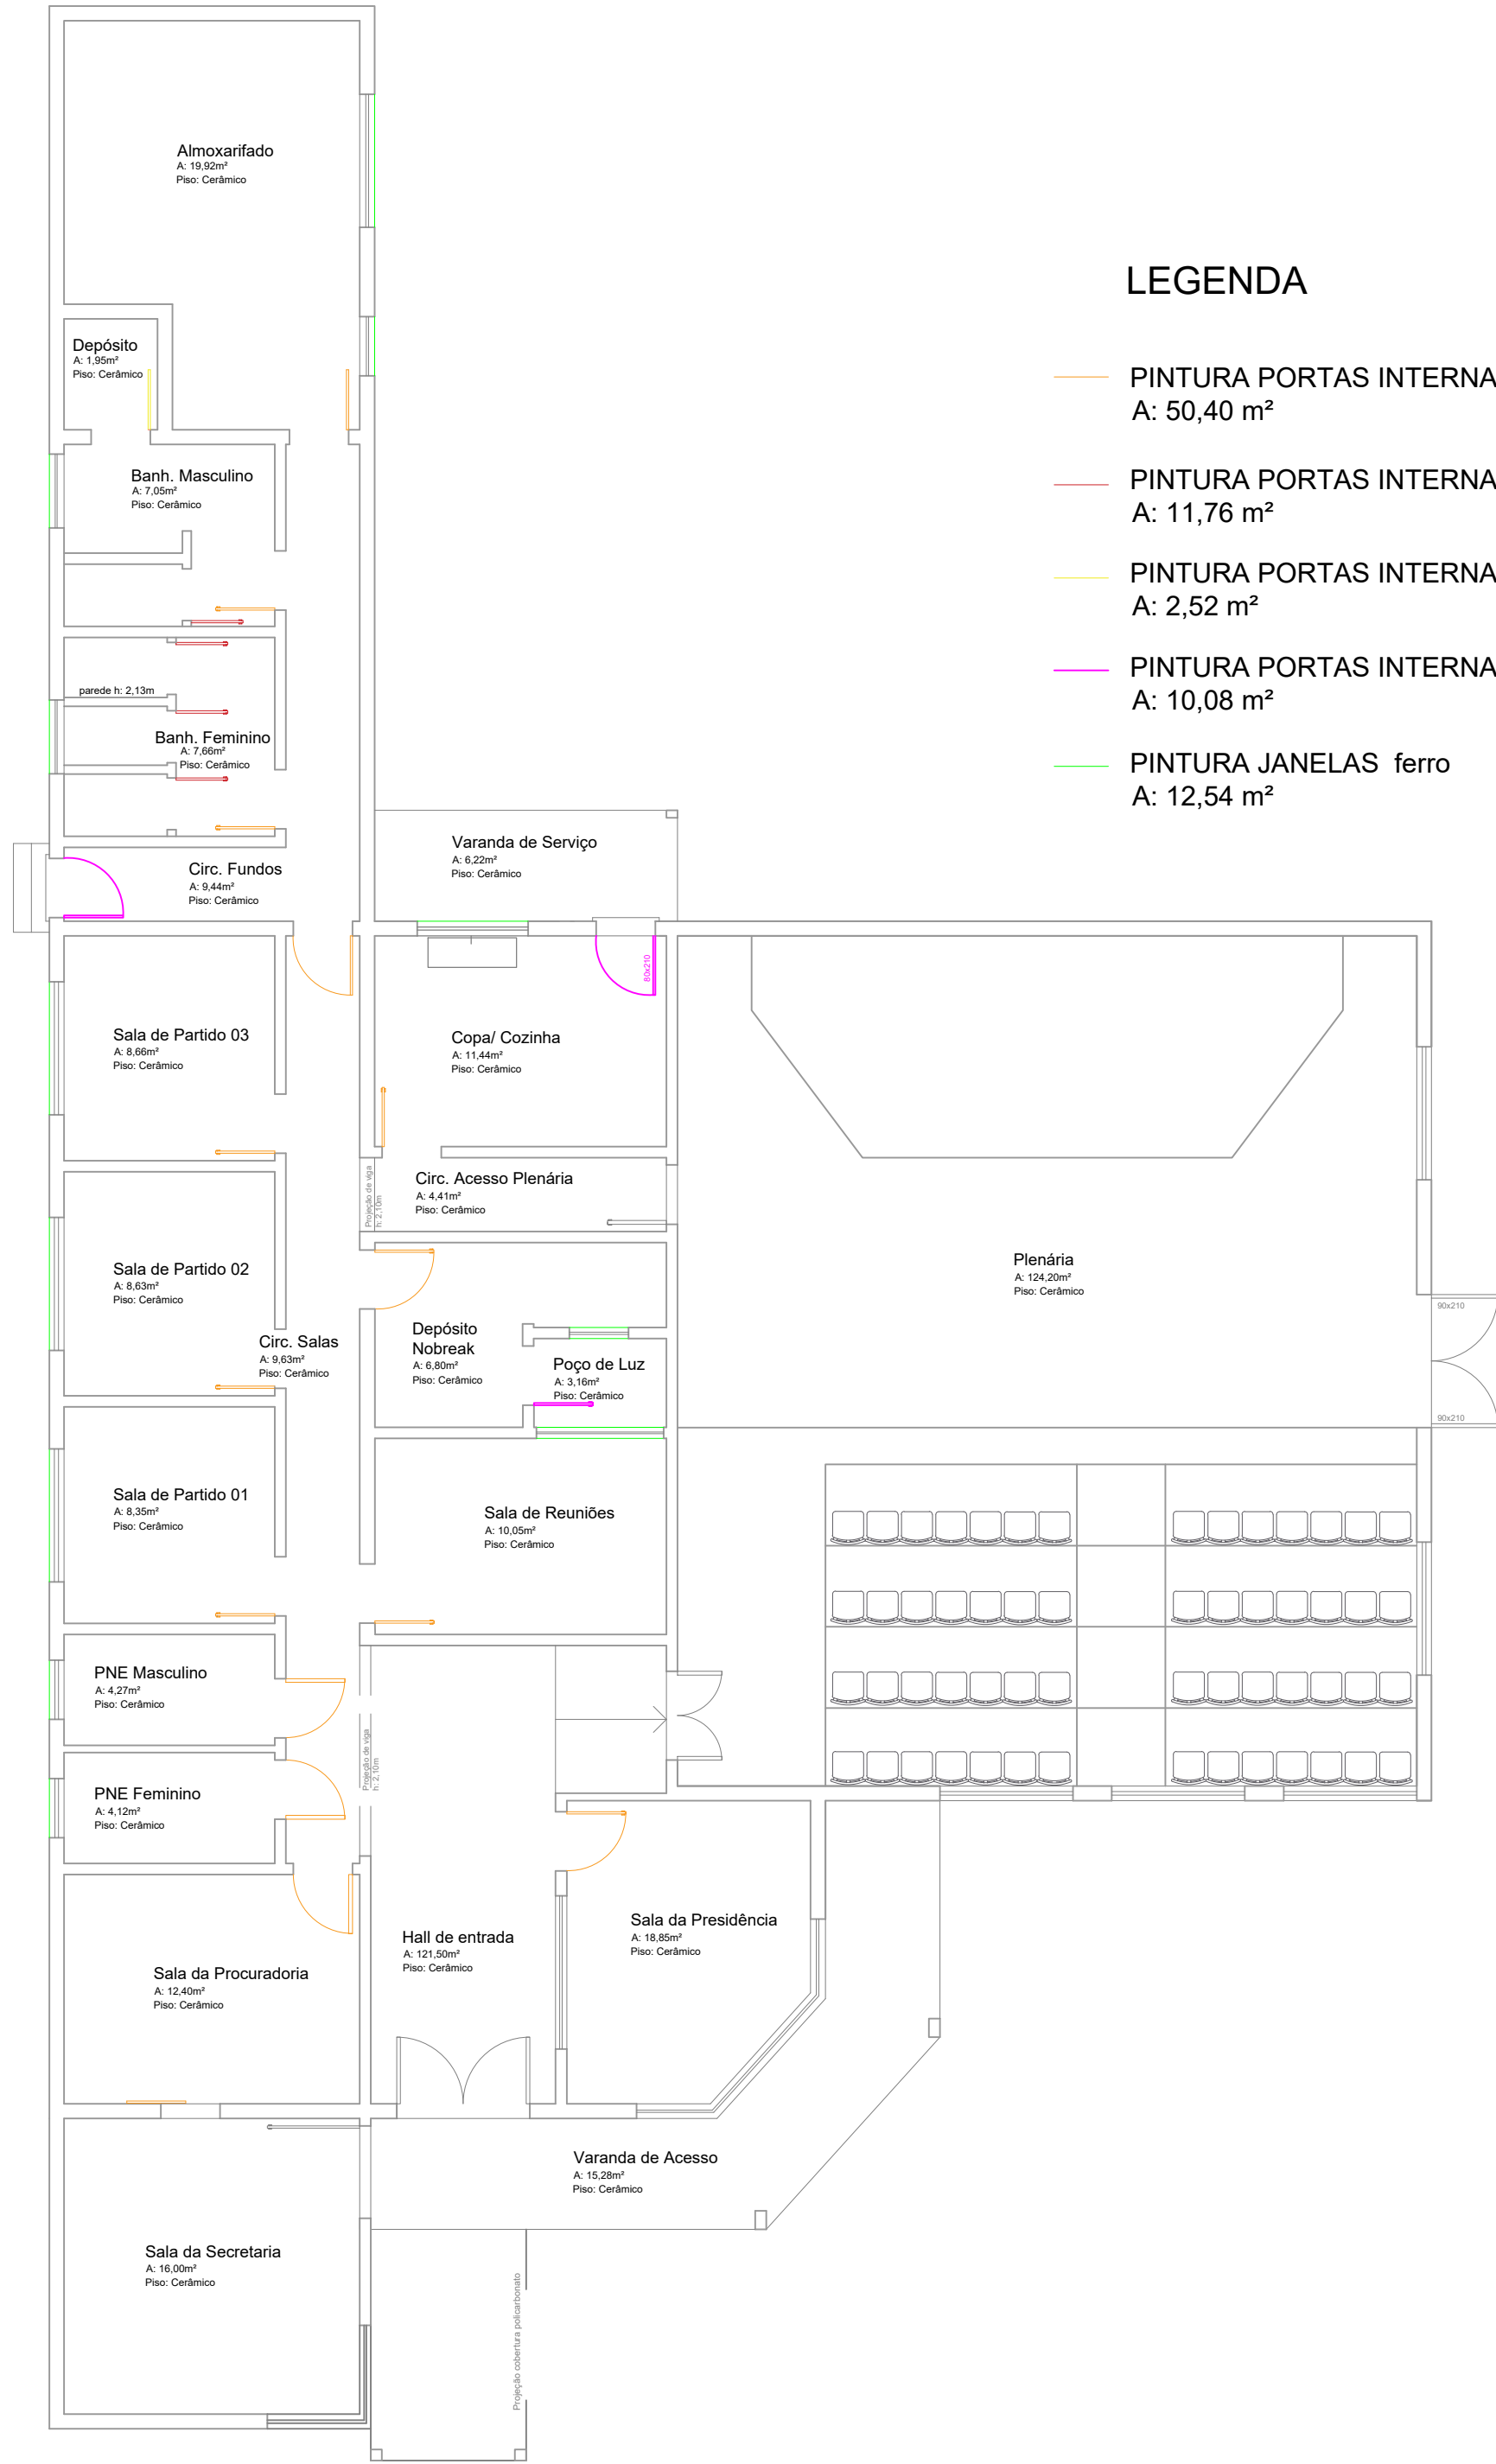


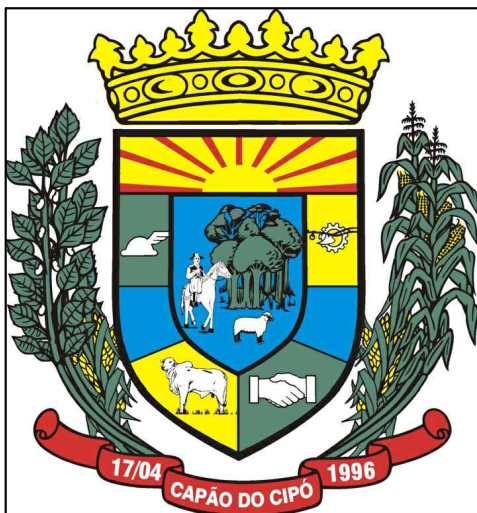

LEGENDA

- PINTURA PORTAS INTERNAS madeira 80x210
A: 50,40 m²
- PINTURA PORTAS INTERNAS madeira 70x210
A: 11,76 m²
- PINTURA PORTAS INTERNAS madeira 60x210
A: 2,52 m²
- PINTURA PORTAS INTERNAS ferro 80x210
A: 10,08 m²
- PINTURA JANELAS ferro
A: 12,54 m²

		Administração 2023-2024 Prefeito: Adair Fracaro Cardoso Vice-Prefeito: Elsio Engleitner		PREFEITURA MUNICIPAL DE CAPÃO DO CIPÓ Rua Catarino Garcia dos Santos, 50 Capão do Cipó - RS CEP: 97753-000 Fone: (55)3611 1030	
CÂMARA DE VEREADORES					
Município:			Endereço:		
CAPÃO DO CIPÓ			Rua Antônio Garcia dos Santos, 422		
REFORMA NA CÂMARA DE VEREADORES					
COORDENAÇÃO		Prancha:			
Álvaro J.D. Chagas Tecnólogo Civil		Planta de Pintura Aberturas			
Mônica da Silva Oliveira Arquiteta Urbanista		Data:	Escala:	PRANCHA	
Rozelma Brum Oliveira Engenheira Civil		28/08/2024	Indicada	06	