


Estado do Rio Grande do Sul
MUNICÍPIO DE FORQUETHINHA

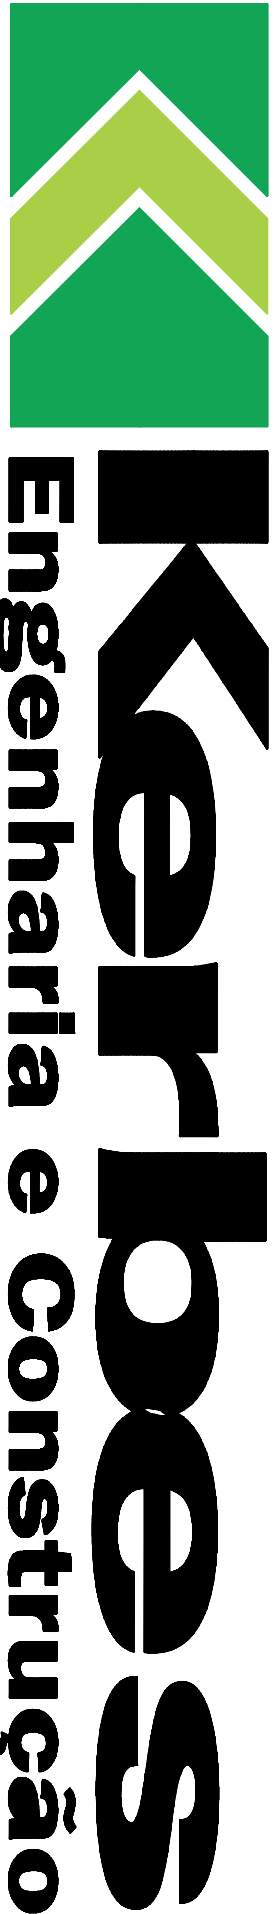

Rua Visconde do Rio Branco, 560 / 102 - Arroio do Meio / RS - Fone: 51 3716 1325
email: kerbesengenharia@hotmail.com

Projeto:	PAVIMENTAÇÃO ASFALTICA VILLA HAAS Escala 5+507,000 a 5+607,000 (100,00m)				Extensão:	100,00m	
Proprietário:	PREFEITURA MUNICIPAL DE FORQUETHINHA				Largura da Pista:	7,0 m	
Resp. Técnico:	EVERSON SERGIO KERBES/75068494020 Eng. Civil Everson Sergio Kerbes - CREA/RS 124.620				Área de Pavimentação:	Pista - 700,00 m² Reentl. - 0,00 m² Total - 700,00 m²	
Título	- Seção Tipo de Terraplenagem				Franchia:	STT - 01/01	
Escala:	Horizontal - 1:1.000 Vertical - 1:100	Desenho:	Everson	Data:	Setembro 2026	MODIFICAÇÃO	Proteção