


VOLUME TOTAL						
Estaca	Área de Corte (m²)	Área de Aterro (m²)	Volume de Corte (m3)	Volume de Aterro (m3)	Volum. Corte Acum. (m3)	Volum Aterro Acum. (m3)
5+507,00	2,13	0,68	6,39	2,04	6,39	2,04
5+520,00	3,33	0,08	55,89	7,41	62,28	9,45
5+540,00	6,20	0,00	69,73	0,00	132,01	9,45
5+560,00	4,44	0,03	106,21	0,24	238,22	9,69
5+580,00	4,63	0,44	84,88	4,53	323,10	14,22
5+600,00	6,65	0,00	113,05	0,00	436,15	14,22
5+627,00	Contemplado na estaca anterior de 5+590 a 5+607					



Estado do Rio Grande do Sul
MUNICÍPIO DE FORQUETINHA

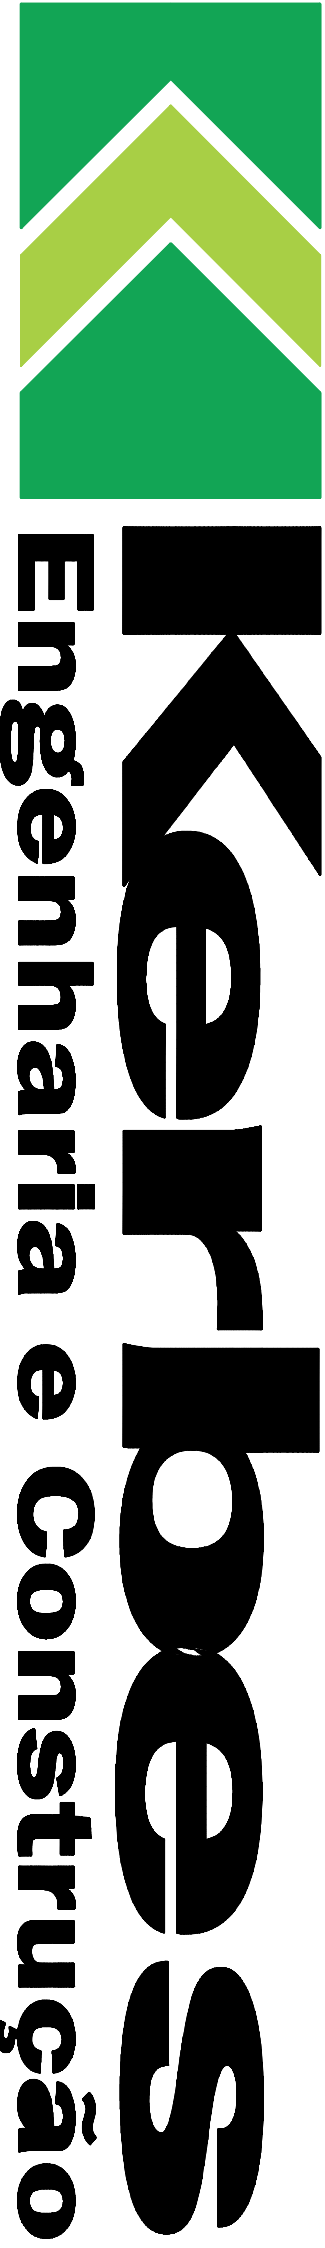

Rua Visconde do Rio Branco, 560 / 102 - Arroio do Meio / RS - Fone: 51 3716 1325
email: kerbesengenharia@hotmail.com

Projeto:	PAVIMENTAÇÃO ASFÁLTICA VILLA HAAS Estaca 5+507,000 a 5+607,000 (100,00m)	Extensão:	1,642,10m
Proprietário:	PREFEITURA MUNICIPAL DE FORQUETINHA	Langura da Pista:	7,0 m
Resp. Técnico:	EVERSON SERGIO KERBES/73068494020 Matrícula de Engenharia em Engenharia Sergio Kerbes/73068494020 Data: 2026/09/28 16:27:17 -0300	Área de Pavimentação:	Pista - 700,00 m² Reent. - 0,00 m² Total - 700,00 m²
Título		Plancha:	
- Seções Transversais		ST - 01/01	
Escala:	Desenho:	Data:	MODIFICAÇÃO
1:200 - Horiz. 1:200 - Vertic.	Everson	Setembro 2026	Protegem