



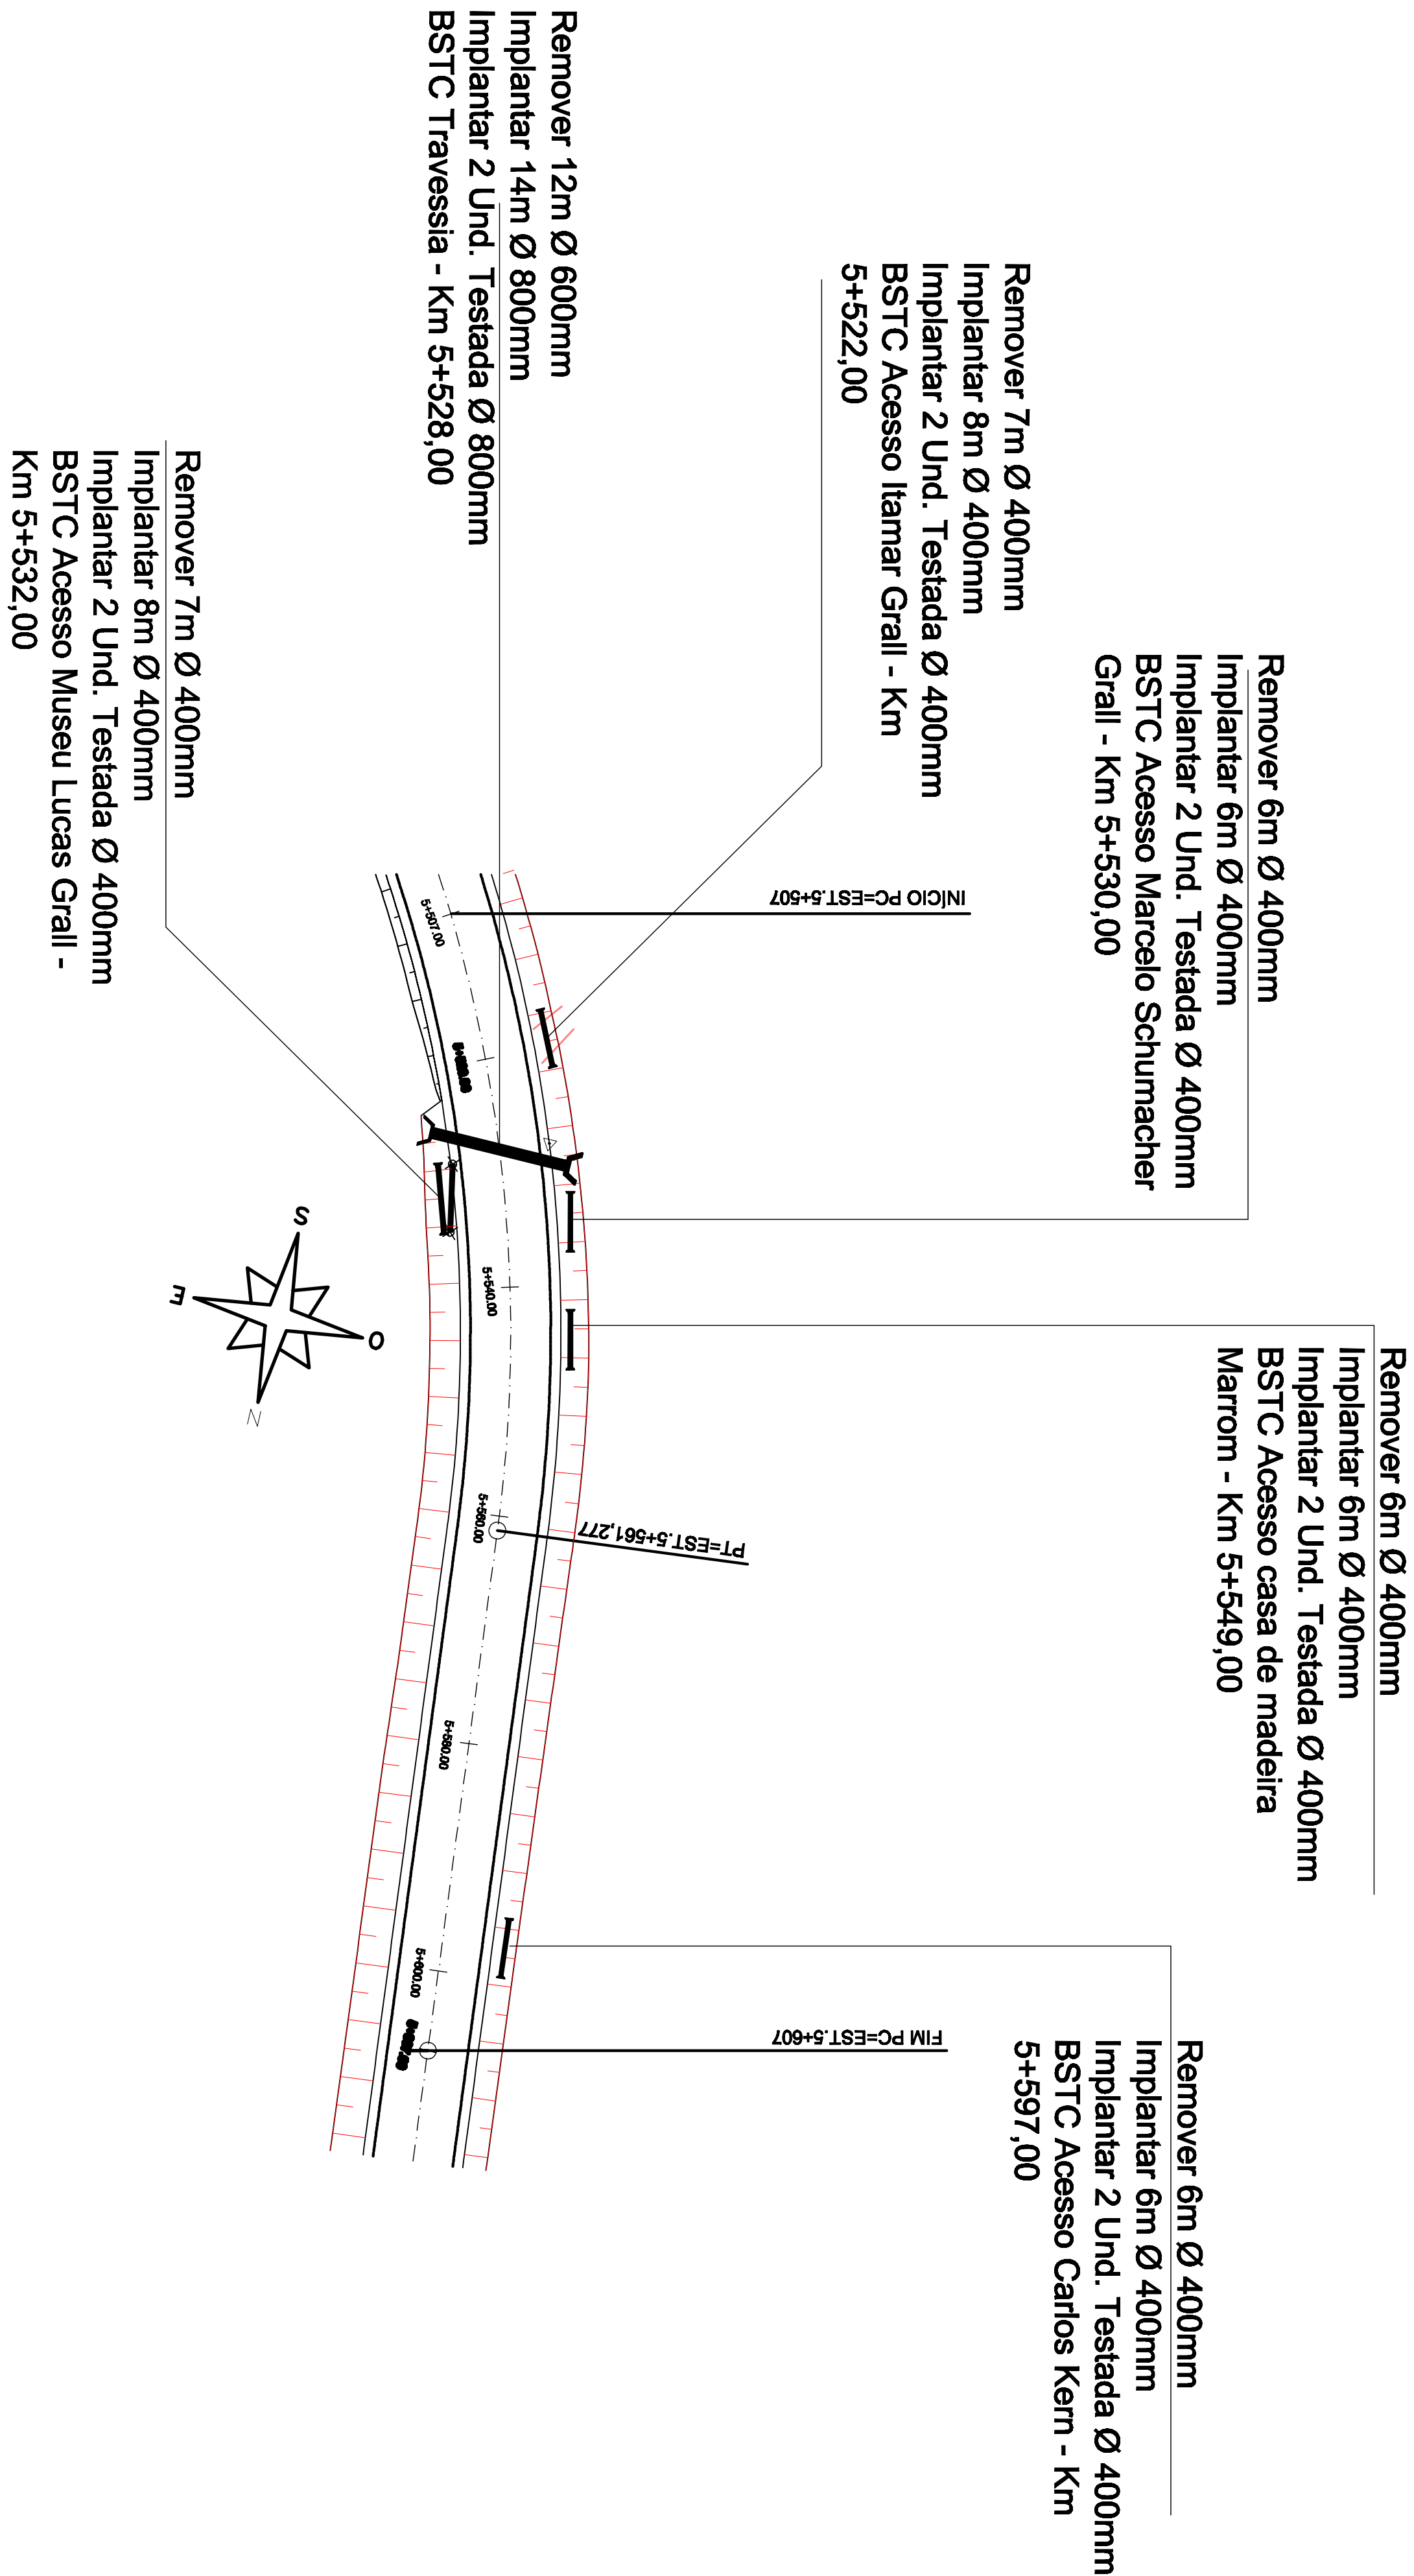


COTAS PROJETO	COTAS TERRENO	KM				
55,609	55,745	5+500.00				
55,622	55,791	5+507.00 INÍCIO				
55,647	55,877	5+520.00				
55,686	55,921	5+540.00				
55,725	55,798	5+560.00				
55,764	55,813	5+580.00				
55,803	56,039	5+600.00				
55,816	56,032	5+607.00 FIM				
55,842	56,020	5+620.00				

LEGENDA

- | | |
|---|-----------------|
|  | CURVAS DE NIVEL |
|  | BORDO PISTA |
|  | EIXO PISTA |
|  | POSTE DE LUZ |
|  | GREIDE PROJEITO |
|  | TERRENO NATURAL |

 

Estado do Rio Grande do Sul
MUNICÍPIO DE FORQUETINHA

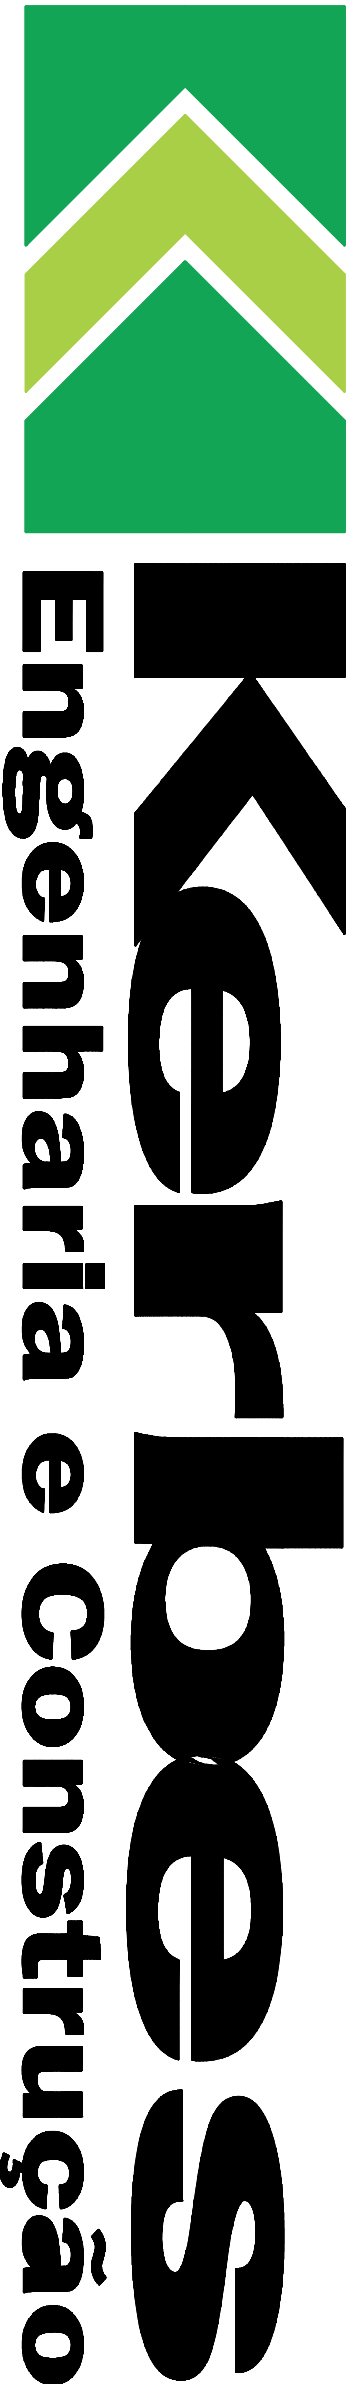

Rua Visconde do Rio Branco, 560 / 102 - Arroio do Meio / RS - Fone: 51 3716 1325
email: kerbesengenharia@hotmail.com

Projeto:	PAVIMENTAÇÃO ASFALTICA VILLA HAAS Estaca 5+507,000 a 5+607,000 (100,00m)			Extensão: 100,00m
Proprietário:	PREFEITURA MUNICIPAL DE FORQUETINHA			Largura da Pista: 7,0 m
Resp. Técnico:	EVERSON SERGIO KERBES/75068494020 Assinso de forma digital por EVERSON SERGIO KERBES/75068494020 Dados: 2026/09/25 16:23:11 -03'00'			Área de Pavimentação:
Título	Eng. Civil Everson Sergio Kerbes - CREA/RS 124.620 - Projeto Drenagem			Pista - 700,00 m² Reent. - 0,00 m² Total - 700,00 m²
Escala: Horizontal - 1:1.000 Vertical - 1:100	Desenho: Everson	Data: Setembro/ 2026	MODIFICAÇÃO	Platagem
Prancha:				DRE - 01/01