
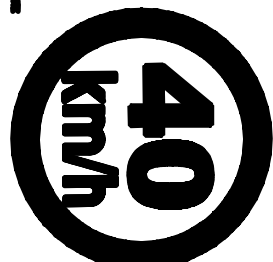
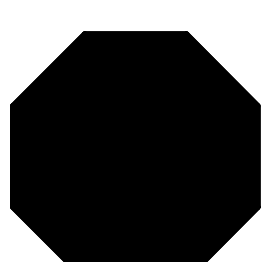
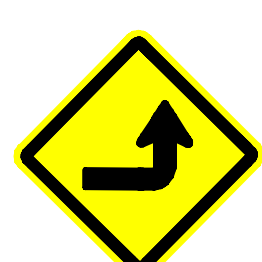
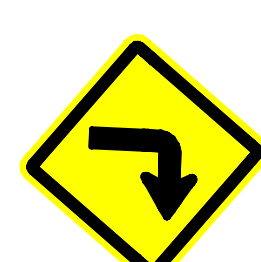


Projetos elaborados pelo Engenheiro Civil Everson Sergio Kerbes, Direitos Autorais Protegidos pela Lei 9.610/98. Qualquer alteração, modificação, ampliação, ou reprodução total ou parcial devem ser autorizadas pelo autor.

LEGENDA

- | | |
|---|---|
|  | Borda Linha Branca Contínua 15cm |
|  | Eixo Linha Amarela Contínua 15cm |
|  | R-19 – Velocidade máxima permitida (d=50cm) |
|  | R-7 – Proibido ultrapassar (d=50cm) |
|  | R-1 – Parada obrigatória (L=25cm) |
|  | A-1a – Curva acentuada à esquerda (L=50cm) |
|  | A-1b – Curva acentuada à direita (L=50cm) |
|  | A-32b – Passagem sinalizada de pedestres (L=50cm) |
|  | A-22 – Ponte estreita (L=50cm) |
|  | Tacheta bi-direcional |
|  | Tacheta bi-direcional |

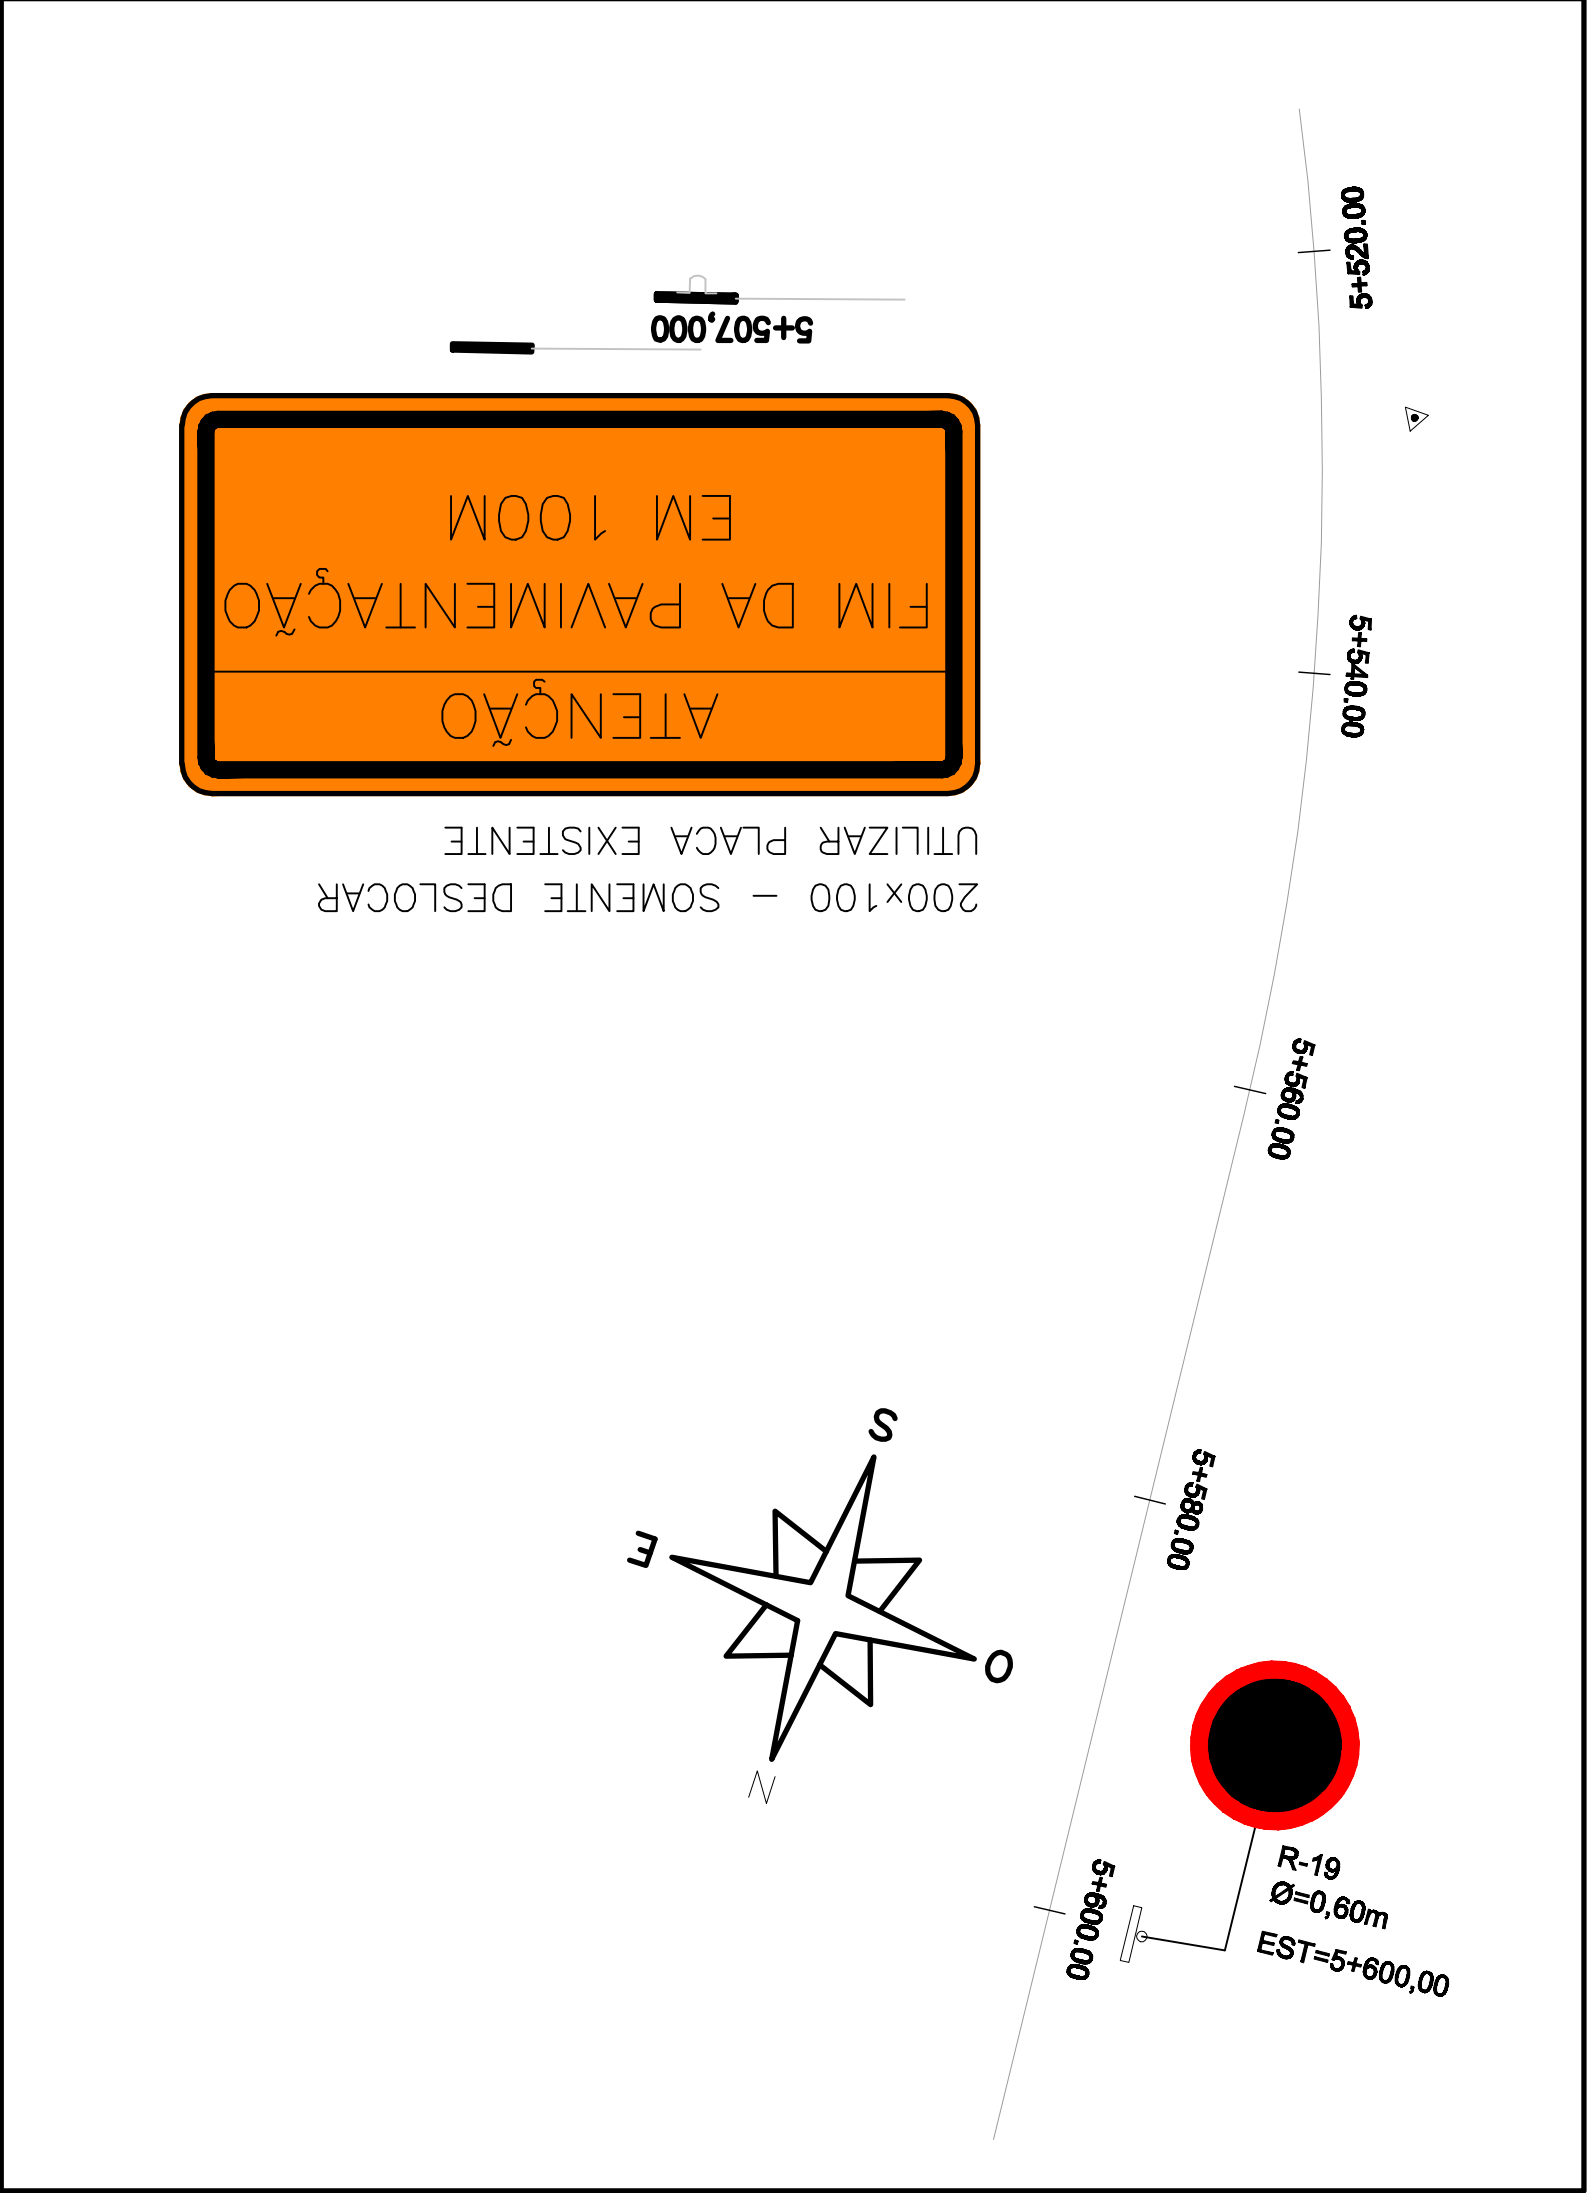

Estado do Rio Grande do Sul
MUNICÍPIO DE FORQUETINHA

Kerboes Engenharia e Construção

Rua Visconde do Rio Branco, 560 / 102 - Arroio do Meio / RS - Fone: 51 3716 1325
email: kerbesengenharia@hotmail.com

Projeto:		PAVIMENTAÇÃO ASFALTICA VILLA HAAS Estaca 5+507,000 a 5+607,000 (100,00m)		Extensão: 100,00m	
Proprietário:		PREFEITURA MUNICIPAL DE FORQUETINHA		Largura da Pista: 7,0 m	
Resp. Técnico:		EVERSON SERGIO KERBES:75068494020 Assinado de forma digital por EVERSON SERGIO KERBES:75068494020 Data e hora: 2026.09.28 16:23:56 -03'00'		Área de Pavimentação:	
Título		Eng. Civil Everson Sergio Kerbes - CREA/RS 124.620 - Projeto de Sinalização		Pista - 700,00 m² Reent. - 0,00 m² <u>Total - 700,00 m²</u>	
Escala: Horizontal - 1:1.000 Vertical - 1:100		Desenho: Everson		Data: Setembro/ 2026	
		MODIFICAÇÃO		Platagem	
				Prancha: SIN - 01/01	