


DETALHAMENTO ASSENTAMENTO DOS TUBOS
SEM ESCALA

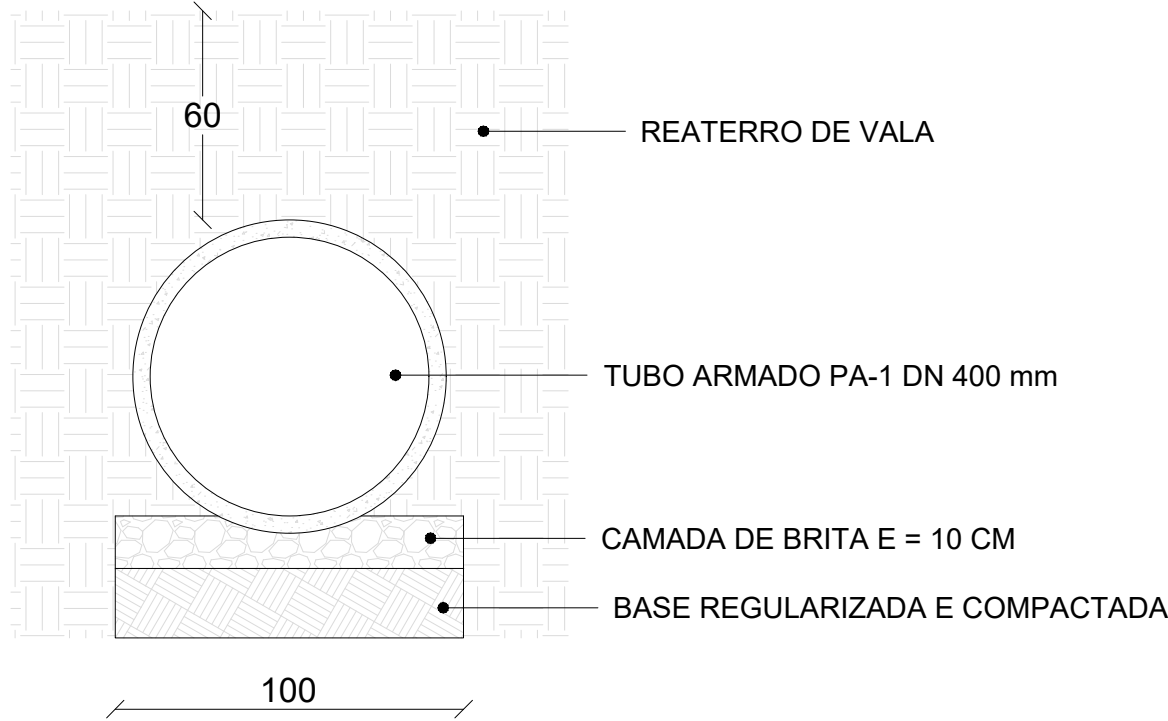

LEGENDAS

	ESTACAS DE 20 EM 20 metros
	EIXO DA PISTA
	SENTIDO DO ESCOAMENTO
	TUBO PS-1 DN 400 mm
	CAIXA EXISTENTE
	CAIXA CONFORME DETALHAMENTO

Início do Trecho - R. Henrique Grave
Est.: E0
Lat.: 29°26'1.77"S
Long.: 51°46'5.05"O

Final do Trecho - R. Henrique Grave
Est.: E11+13,00
Lat.: 29°26'9.21"S
Long.: 51°46'5.02"O



TÍTULO:

PROJETO DRENAGEM
PLANTA GERAL
Rua Henrique Grave

PRANCHA:

DR-1

CLIENTE:

MUNICÍPIO DE WESTFÁLIA

OBRA:

Projeto de pavimentação asfáltica,
drenagem e sinalização

LOCAL:

Rua Henrique Grave
Westfália/RS

RESPONSÁVEL TÉCNICO:

Eng. Civil Fernando Battisti
CREA/RS 230.439

ÁREA TOTAL:

3.467,30 m²

ESCALA:

1/500

DATA:

set / 2025