



SEÇÃO TRECHO INICIAL - LARGURA DE 13,20 ou 14,40 metros
E0 - E5

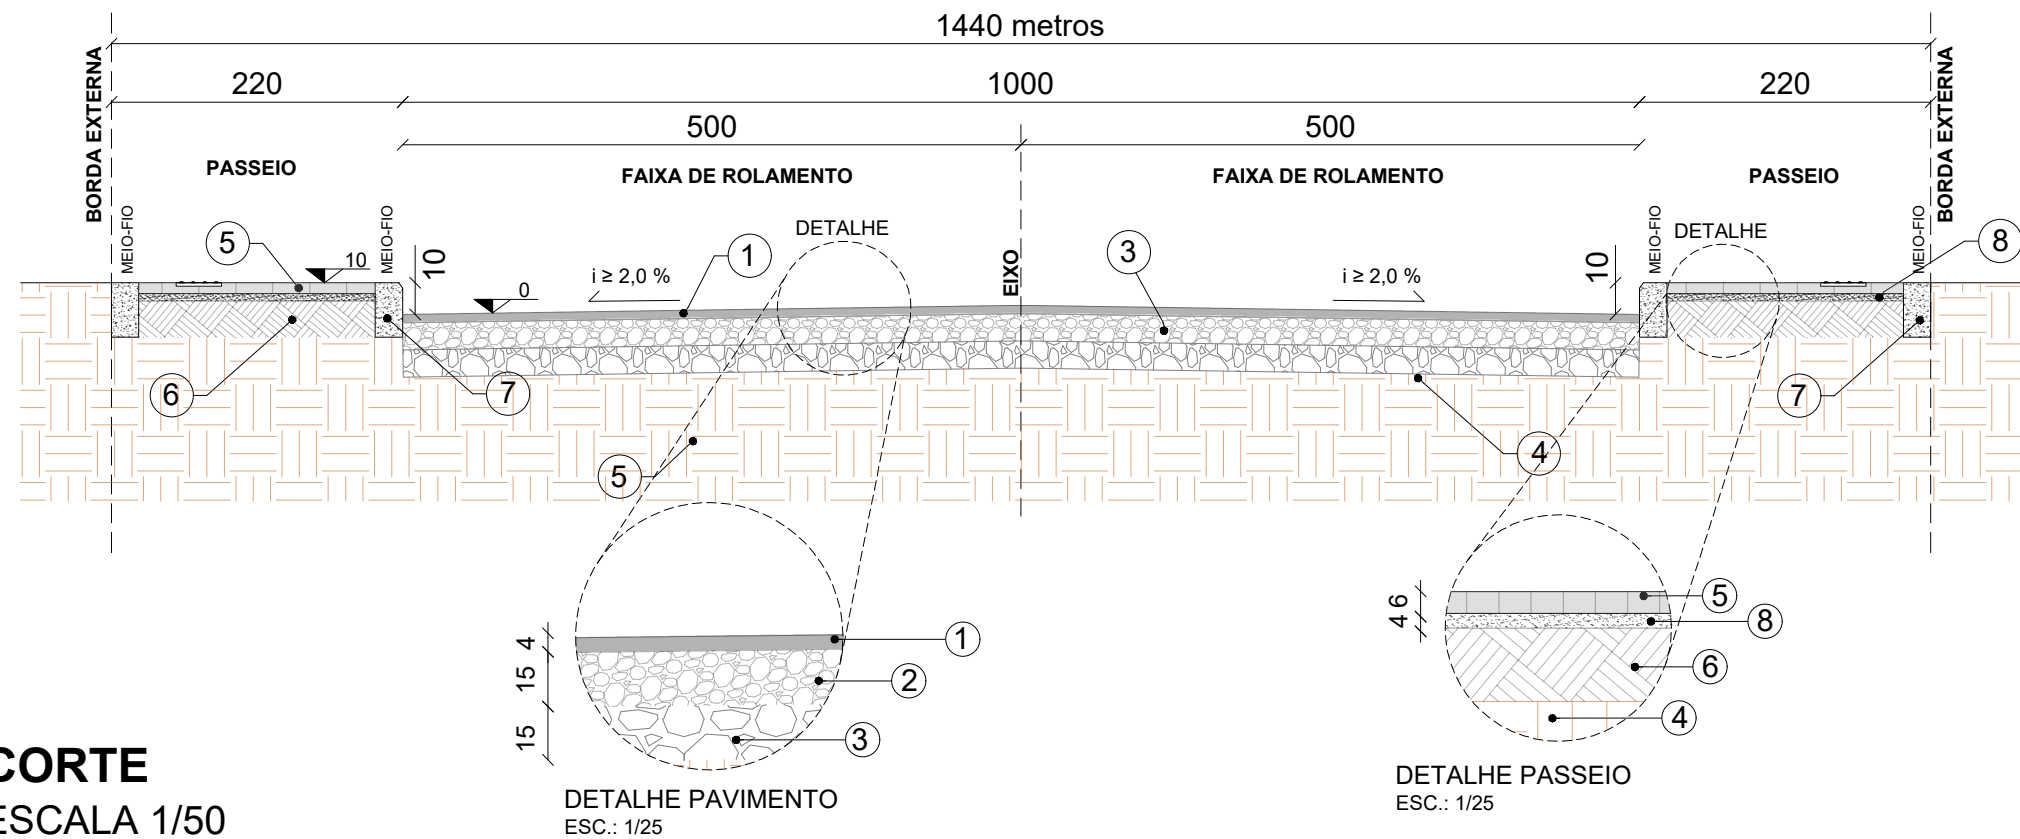

CORTE
ESCALA 1/50

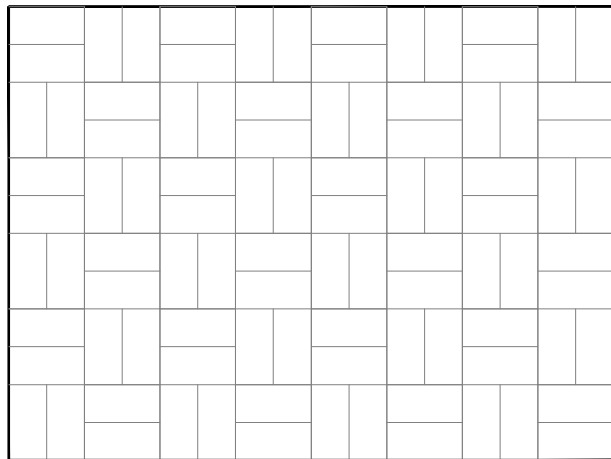

PAGINAÇÃO 01 - DAMA
SEM ESCALA

NOTAS DE PROJETO

- CONSIDERAR ABAULAMENTO DA VIA DE NO MÍNIMO 2,00 %;
- TRAVAR O LADO INTERNO E LADO EXTERNA DO PASSEIO COM MEIO-FIO PRÉ-MOLDADO;
- DEIXAR NO MÍNIMO 10 CENTÍMETROS DE DISNÍVEL ENTRE O PAVIMENTO E O PASSEIO;
- REGULARIZAR E COMPACTAR O SOLO EXISTENTE ANTES DE RECEBER AS CAMADAS DA ESTRUTURA INDICADAS EM PROJETO;
- ASSENTAR OS BLOCOS DE CONCRETO DE 6 CM NO PASSEIO EM FORMATO DE DAMA, DE ACORDO COM A PAGINAÇÃO 02;

ESTRUTURA DA PISTA

- 1 - CBUQ (4 CM)
- 2 - BASE DE BRITA GRADUADA (15cm)
- 3 - SUB-BASE DE RACHÃO (15cm)
- 4 - SUBLEITO REGULARIZADO E COMPACTADO
- 5 - BLOCO INTERTRAVADO (6 CM)
- 6 - SOLO COMPACTADO
- 7 - GUIA (MEIO-FIO)
- 8 - PÓ DE BRITA (4 CM)

Início do Trecho - R. Henrique Grave
Est.: E0
Lat.: 29°26'1.77"S
Long.: 51°46'5.05"O

Final do Trecho - R. Henrique Grave
Est.: E11+13,00
Lat.: 29°26'9.21"S
Long.: 51°46'5.02"O

OBSERVAÇÕES:

- ESTAQUEAMENTO DE 20 EM 20 metros;
- CASO NECESSÁRIO, AJUSTAR TRAÇADO, PERFIL E SEÇÕES CONFORME CONDICIONANTES LOCAIS, SEM PREJUÍZO AO PROJETO;
- DURANTE A OBRA PERMITIR ACESSO ÀS PROPRIEDADES;
- CONFERIR SERVIÇOS NO LOCAL E PROJETO;
- LINHA LFO-01 NO EIXO DO PAVIMENTO;
- O MEIO-FIO DEVE SER PINTADO DE BRANCO COM TINTA ACRÍLICA BRANCA, A ENTRADA DOS MORADORES DEVEM SER PINTADAS DE AMARELO.



TÍTULO:

PROJETO GEOMÉTRICO
SEÇÃO TRANSVERSAL

Rua Henrique Grave

PRANCHA:

ST-2

CLIENTE:

MUNICÍPIO DE WESTFÁLIA

OBRA: Projeto de pavimentação asfáltica,
drenagem e sinalização

LOCAL: Rua Henrique Grave
Westfália/RS

RESPONSÁVEL TÉCNICO:

Eng. Civil Fernando Battisti
CREA/RS 230.439

ÁREA TOTAL:

3.467,30 m²

ESCALA:

1/500

DATA:

set / 2025