


Perfil Longitudinal

Área de corte: 320,602 m²
Área de aterro: 0,000 m²

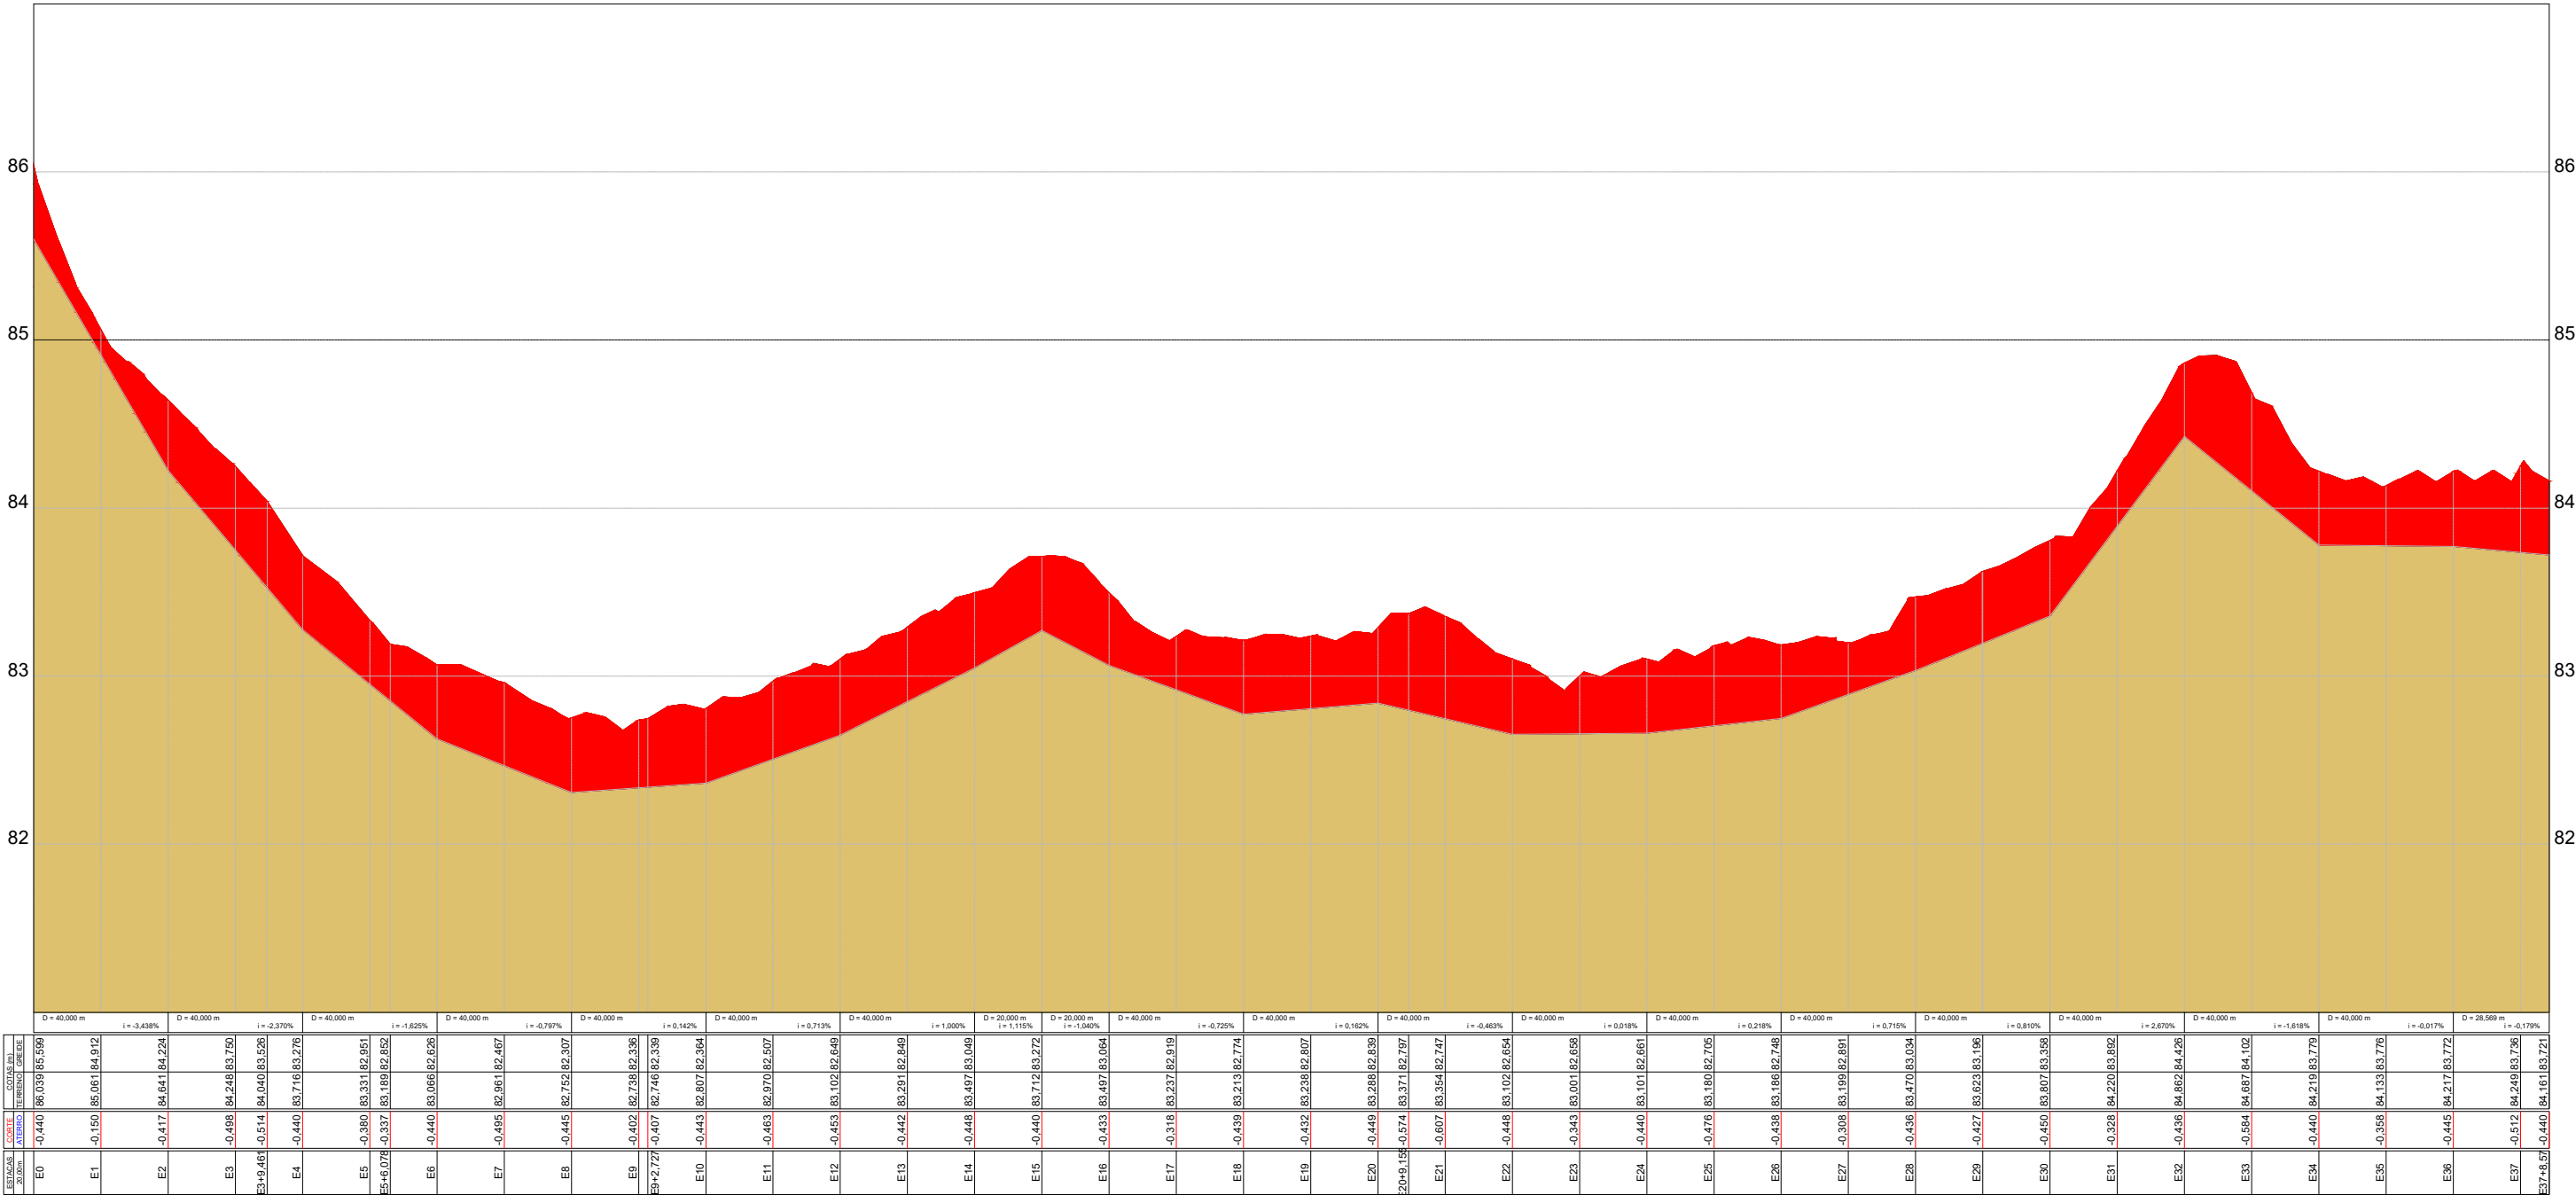

OBSERVAÇÕES:

- ESTAQUEAMENTO DE 20 EM 20m;
- VER MEMORIAL DESCRITIVO DE PAVIMENTAÇÃO;
- VER RELAÇÃO DOS SERVIÇOS NO ORÇAMENTO;
- CONFERIR SERVIÇOS NO LOCAL E NOS DEMAIS PROJETO.



TÍTULO: PROJETO PAVIMENTAÇÃO PERFIL LONGITUDINAL Divisa Estrada Geral Linha Frank com Teutônia		PRANCHA: PL-1
CLIENTE: MUNICÍPIO DE WESTFÁLIA	OBRA: Projeto de pavimentação asfáltica, drenagem e sinalização	
	LOCAL: Estrada Geral Linha Frank Westfália/RS	
RESPONSÁVEL TÉCNICO: Eng. Civil Fernando Battisti CREA/RS 230.439	ÁREA TOTAL: 4.491,42 m²	ESCALA: 1/1000
		DATA: março/2025