


PERFIL LONGITUDINAL

Área de corte: 107,852 m²  
Área de aterro: 0,018 m²

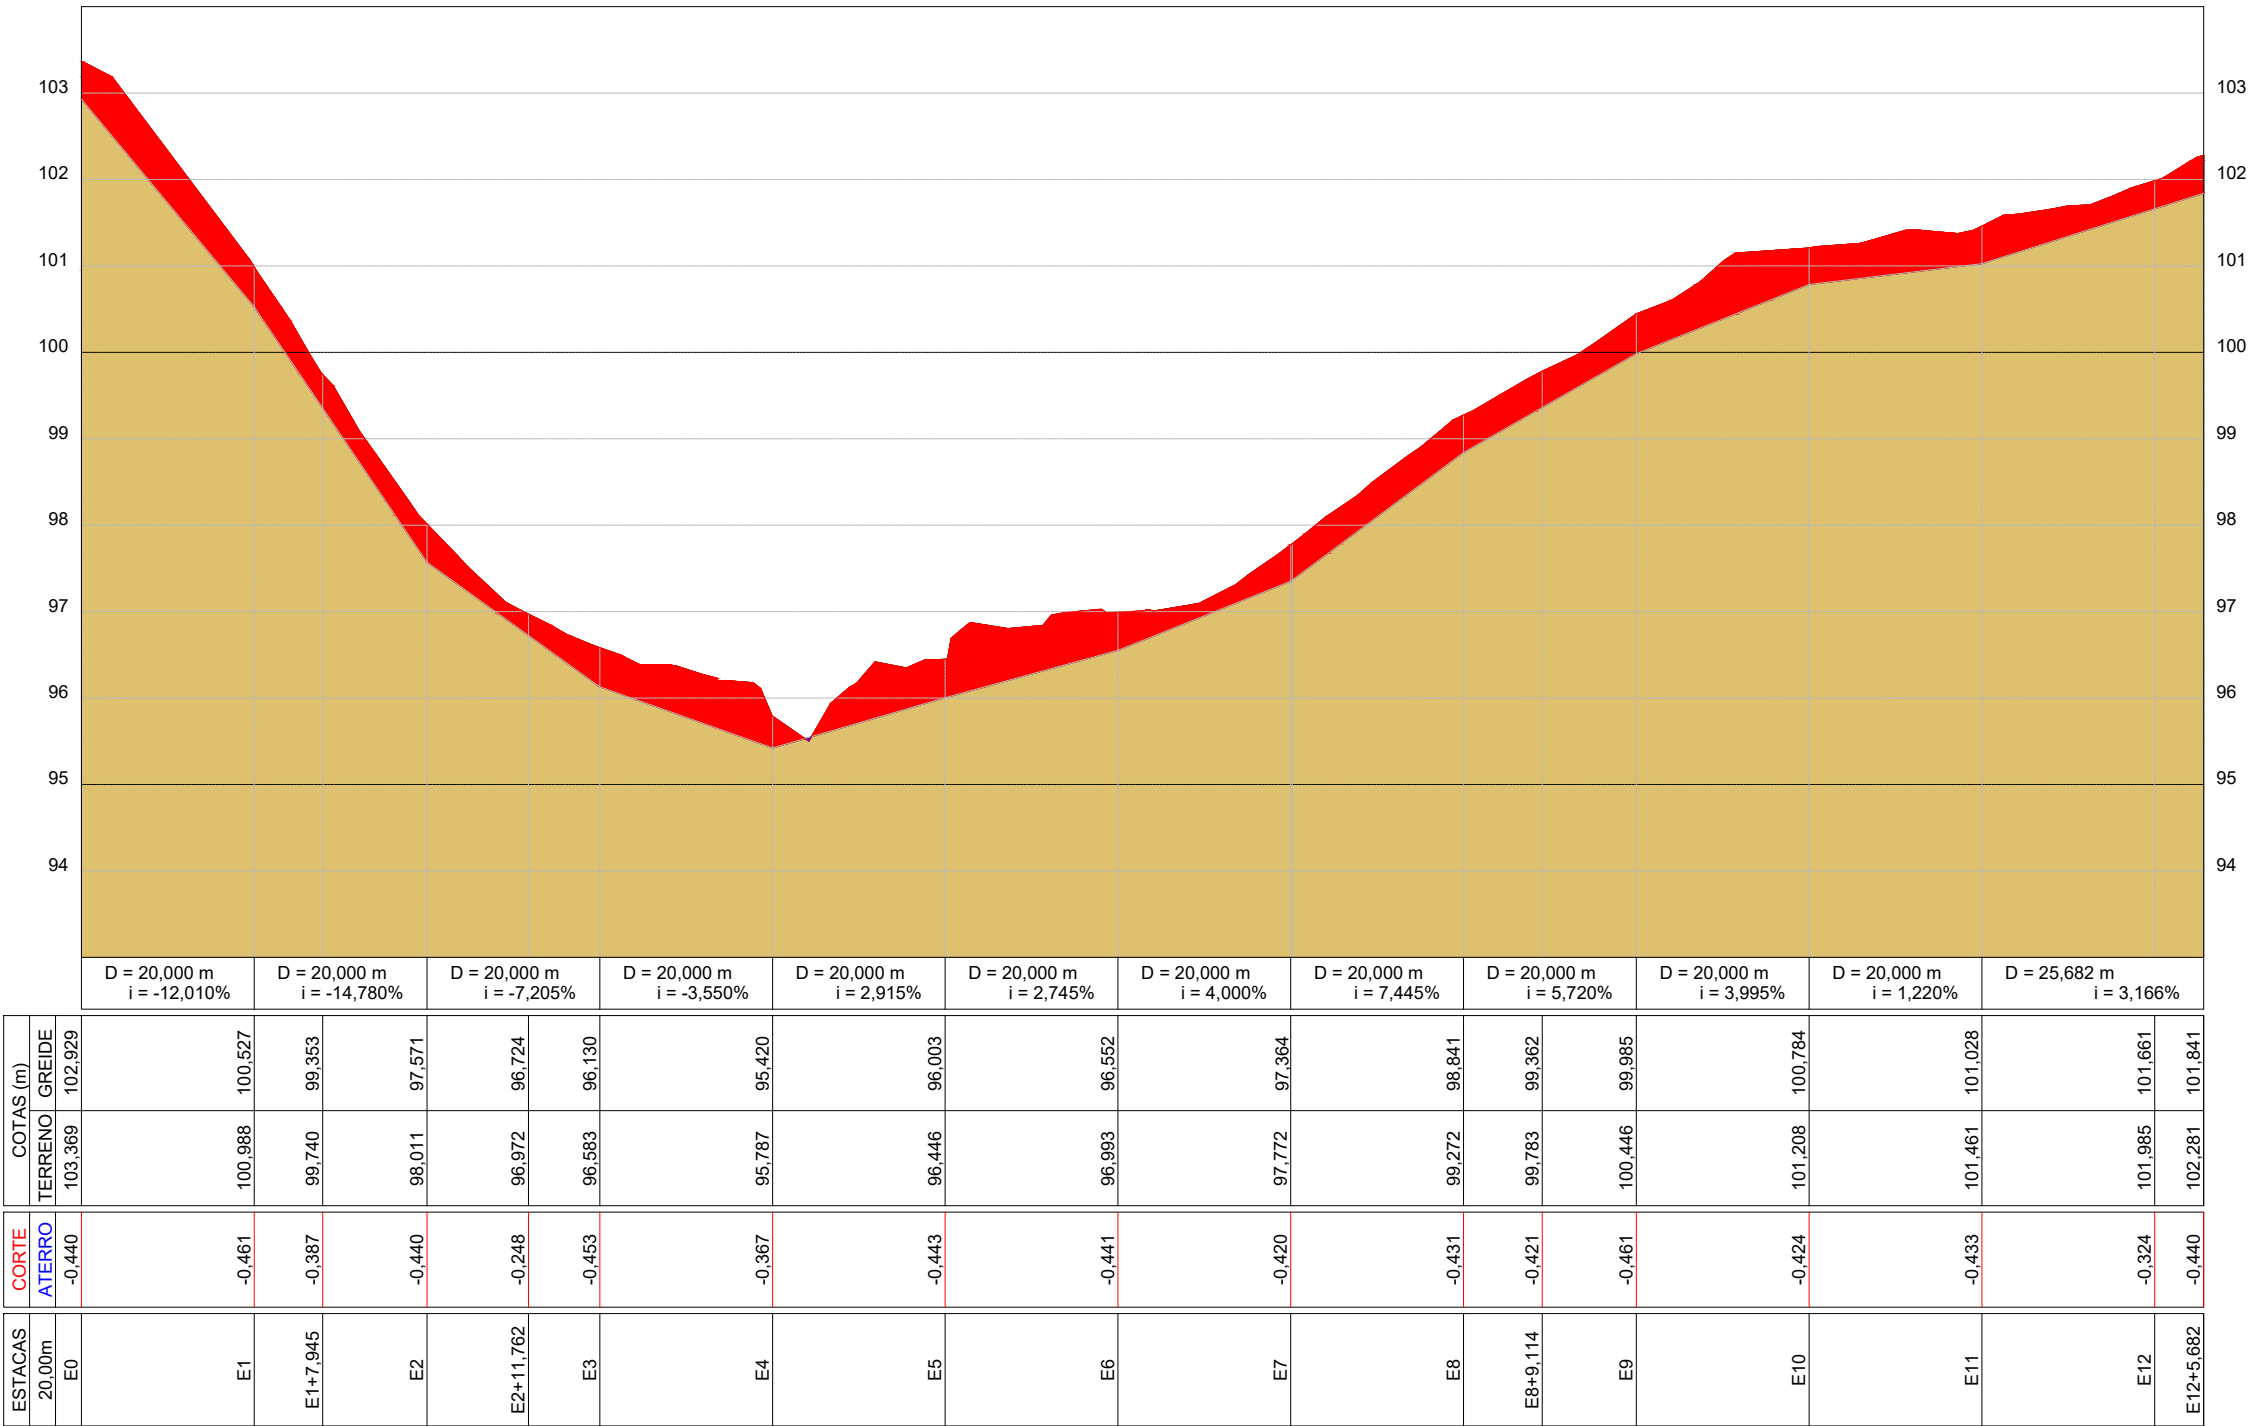

- OBSERVAÇÕES:
- ESTAQUEAMENTO DE 20 EM 20m;
  - VER MEMORIAL DESCRITIVO DE PAVIMENTAÇÃO;
  - VER RELAÇÃO DOS SERVIÇOS NO ORÇAMENTO;
  - CONFERIR SERVIÇOS NO LOCAL E NOS DEMAIS PROJETO.



TÍTULO:  
**PROJETO PAVIMENTAÇÃO  
PERFIL LONGITUDINAL**  
Trecho Estrada Geral Linha Frank

PRANCHA:  
**PL-1**

CLIENTE:  
**MUNICÍPIO DE WESTFÁLIA**

OBRA: **Projeto de pavimentação asfáltica,  
drenagem e sinalização**

LOCAL: **Estrada Geral Linha Frank  
Westfália/RS**

RESPONSÁVEL TÉCNICO:  
  
Eng. Civil Fernando Battisti  
CREA/RS 230.439

ÁREA TOTAL:  
**1.965,44 m²**

ESCALA:  
**1/750**  
DATA:  
**FEV/2025**