


Perfil Longitudinal sem título

Área de corte: 38,784 m²
Área de aterro: 0,000 m²

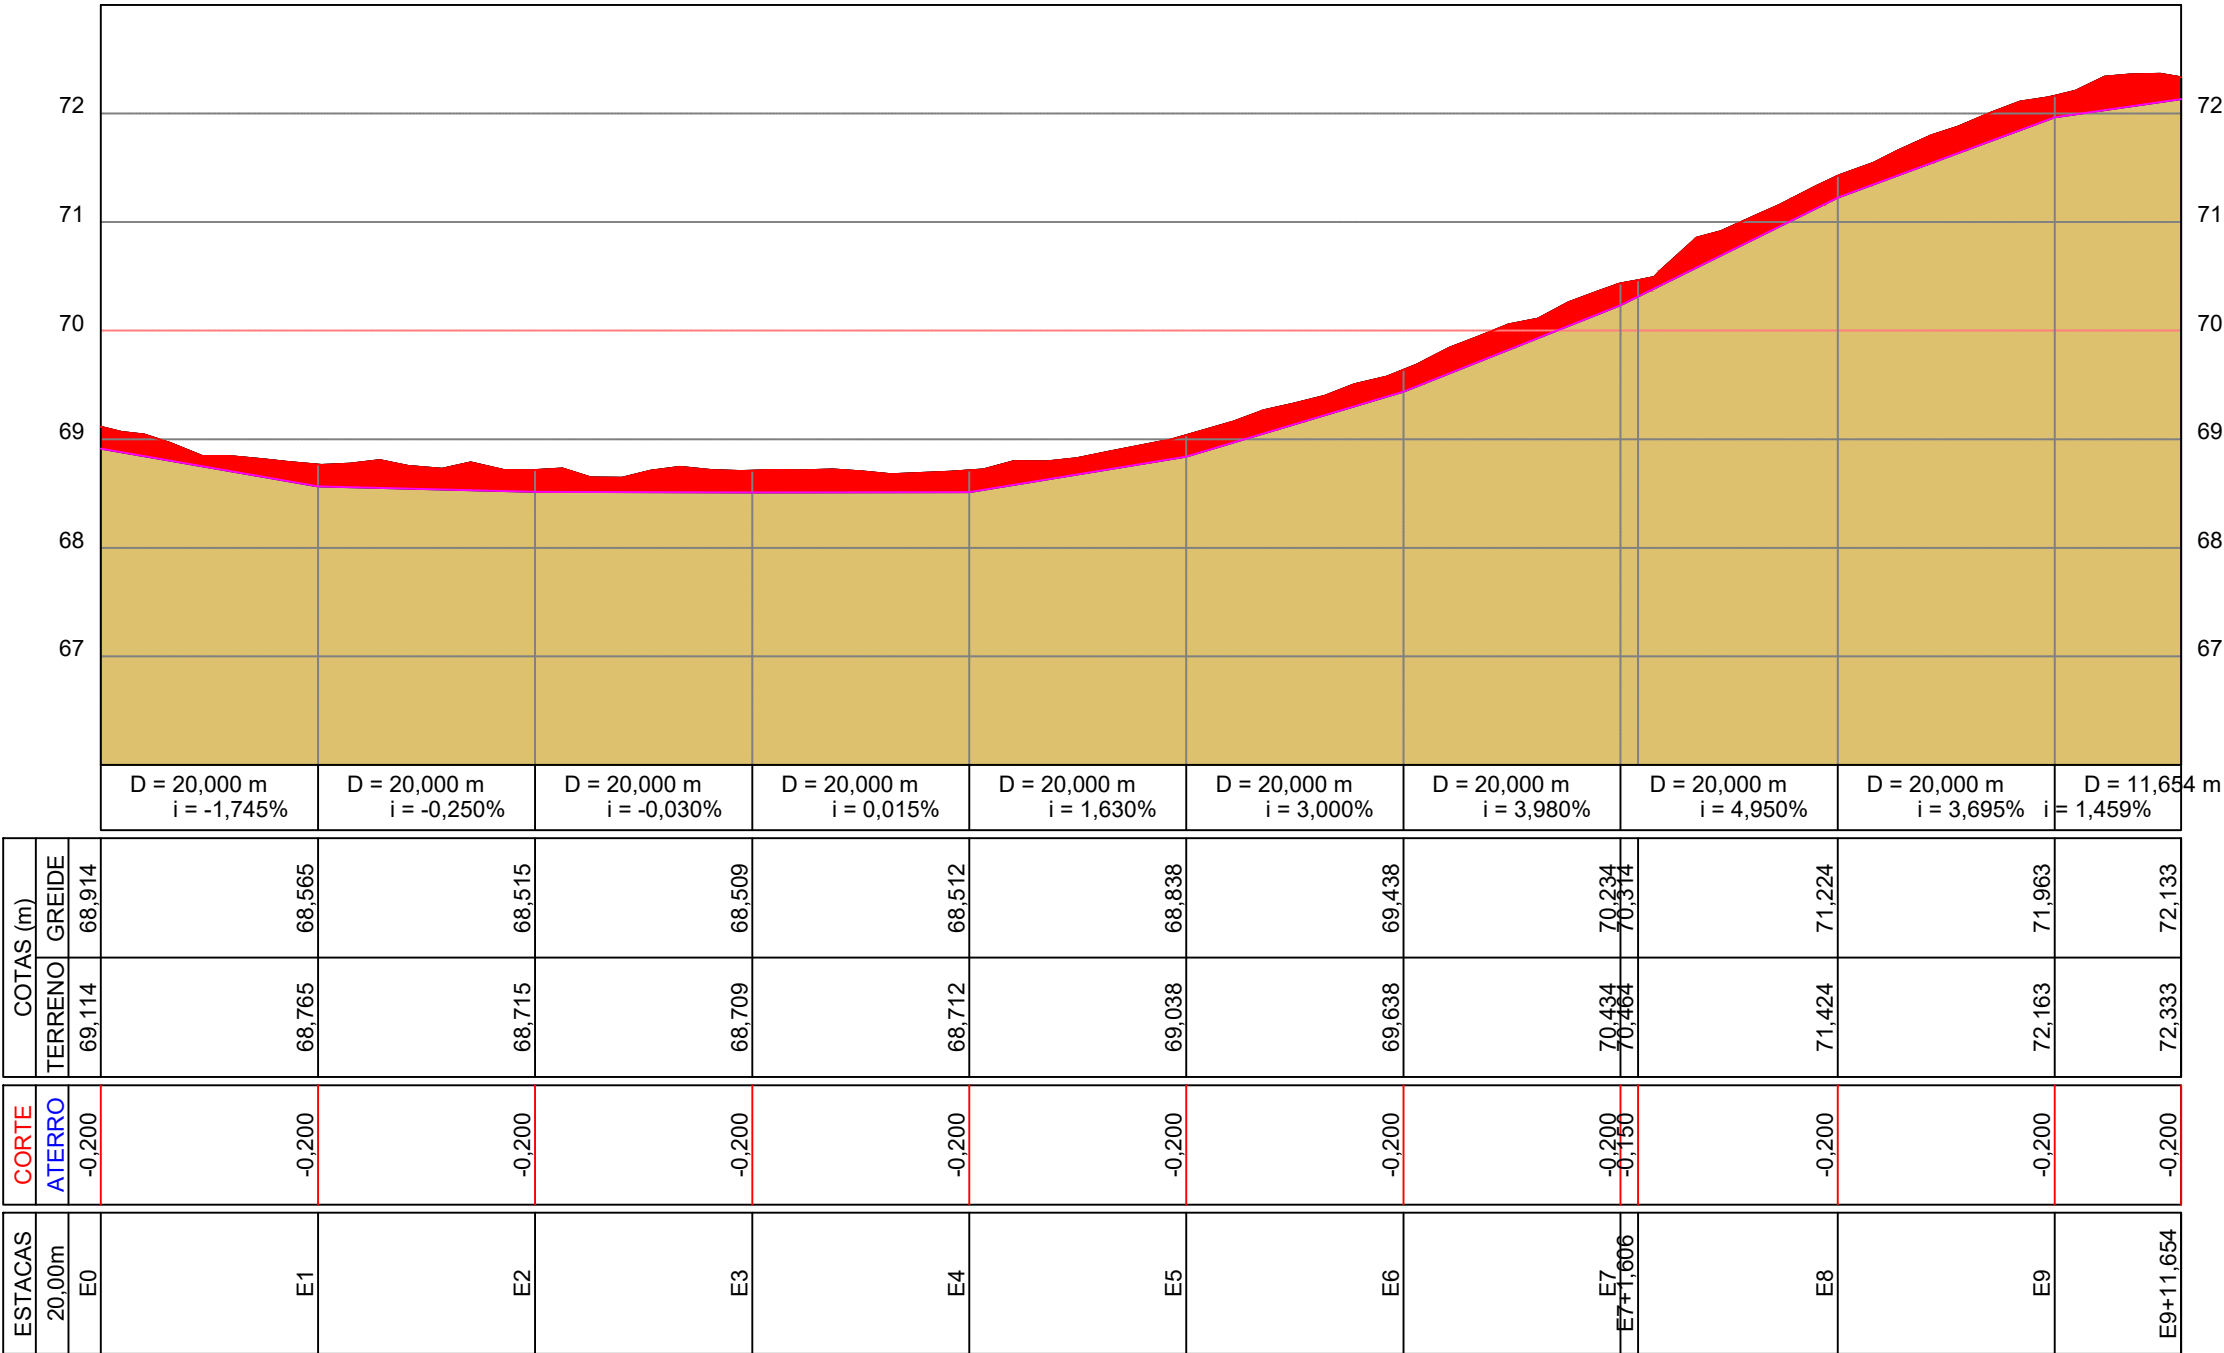

OBSERVAÇÕES:

- ESTAQUEAMENTO DE 20 EM 20m;
- VER MEMORIAL DESCRITIVO DE PAVIMENTAÇÃO;
- VER RELAÇÃO DOS SERVIÇOS NO ORÇAMENTO;
- CONFERIR SERVIÇOS NO LOCAL E NOS DEMAIS PROJETO.



TÍTULO:

PROJETO PAVIMENTAÇÃO PERFIL LONGITUDINAL

Trecho Estrada Geral Linha Frank à Ponte Boa Vista

PRANCHA:

PL-1

CLIENTE:

MUNICÍPIO DE WESTFÁLIA

OBRA: Projeto de pavimentação asfáltica, drenagem e sinalização

LOCAL: Estrada Geral Linha Frank - Ponte Boa Vista
Westfália/RS

RESPONSÁVEL TÉCNICO:

Eng. Civil Fernando Battisti
CREA/RS 230.439

ÁREA TOTAL:

1.254,90 m²

ESCALA:

Sem Esc.

DATA:

FEV/2025