

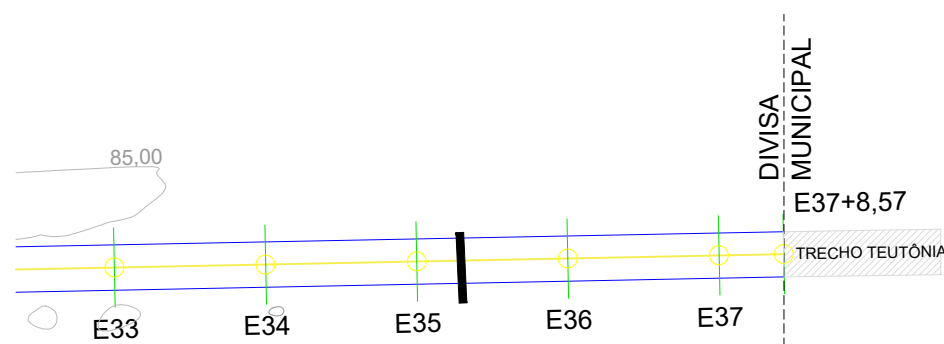


PLANTA GERAL

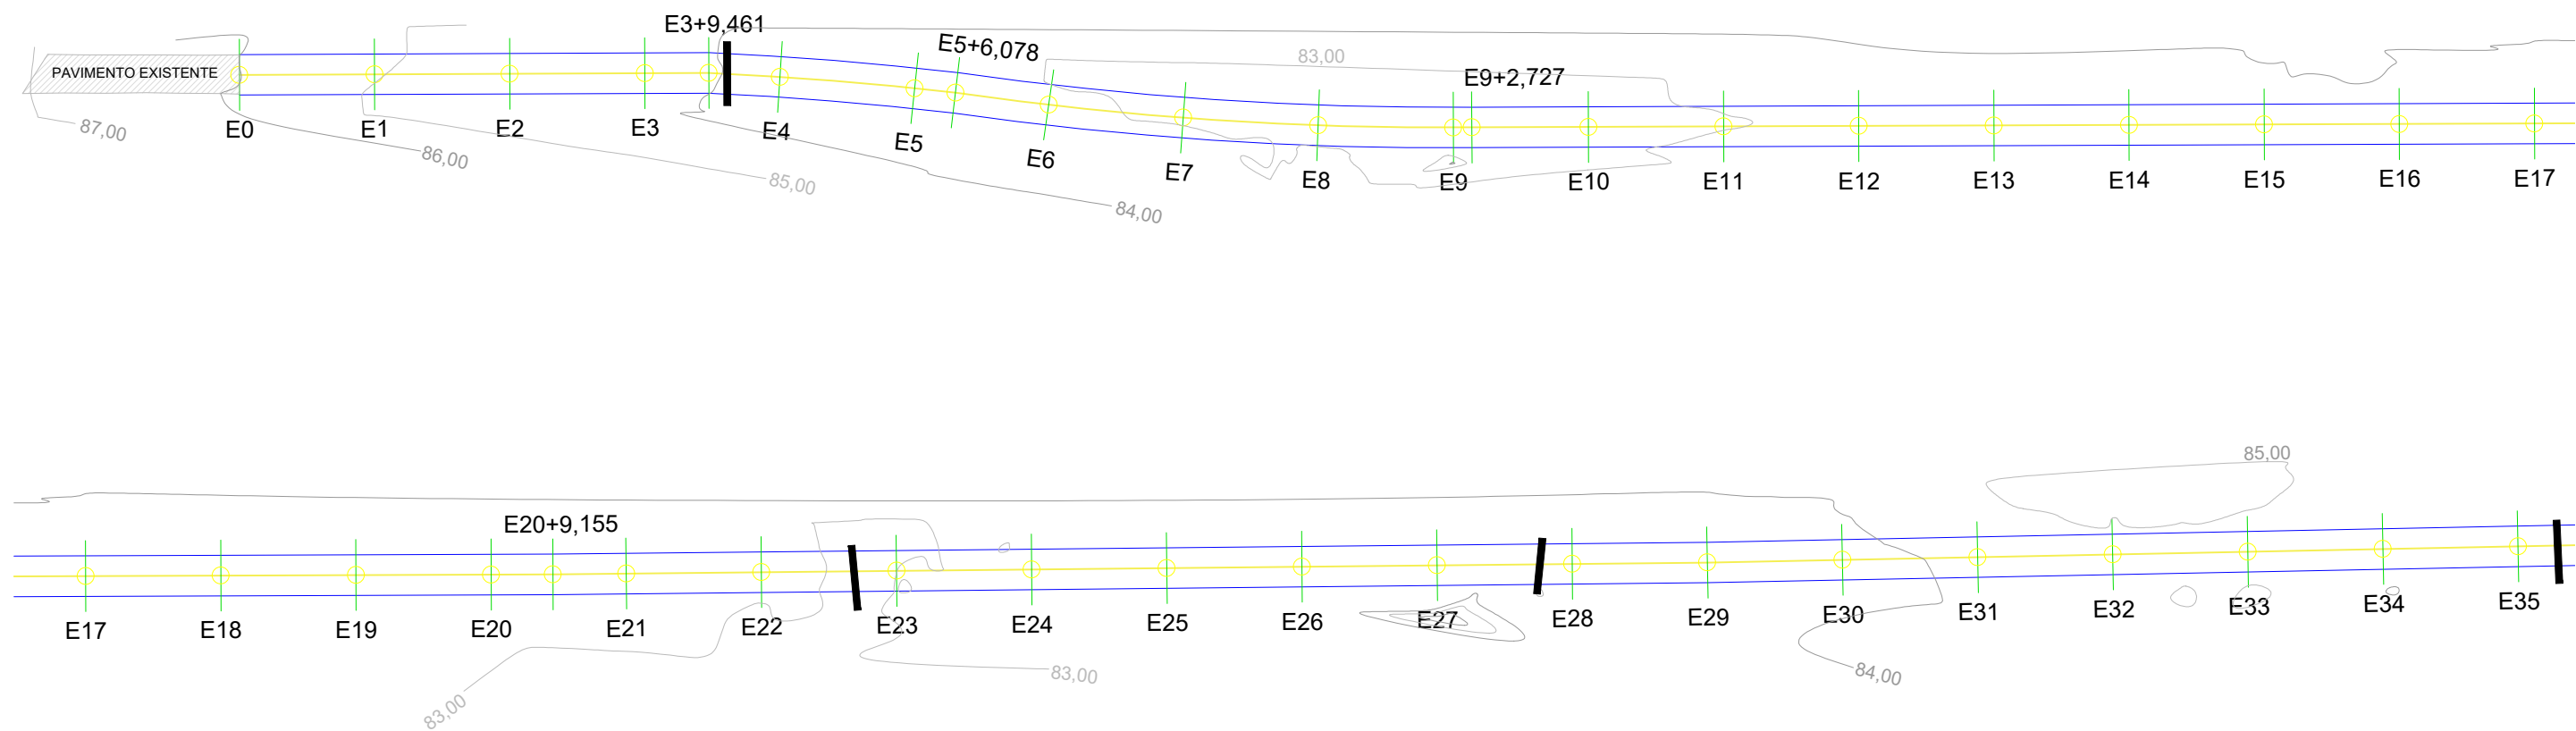

LEGENDAS

	BORDA
	ESTACAS DE 20 EM 20 metros
	EIXO
	CURVAS DE NÍVEL
	CÓRREGOS SEM DENOMINAÇÃO

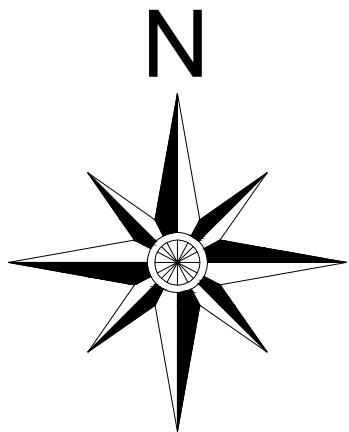

Início do Trecho  
Est.: E0  
Lat.: 29°26'42.57"S  
Long.: 51°44'42.56"O

Final do Trecho  
Est.: E37+8,57  
Lat.: 29°26'42.75"S  
Long.: 51°44'14.89"O

QUANTITATIVOS:

PISTA (CBUQ)

Extensão = 748,57 m  
Largura = 6,00 m  
Área Pavimentação = 4.491,42 m<sup>2</sup>

OBSERVAÇÕES:

- ESTAQUEAMENTO DE 20 EM 20m;
- VER MEMORIAL DESCRITIVO DE PAVIMENTAÇÃO;
- VER RELAÇÃO DOS SERVIÇOS NO ORÇAMENTO;
- CONFERIR SERVIÇOS NO LOCAL E NOS DEMAIS PROJETO.



TÍTULO:

PROJETO PAVIMENTAÇÃO  
PLANTA TOPOGRÁFICA

Divisa Estrada Geral Linha Frank com Teutônia

PRANCHA:

TP-1

CLIENTE:

MUNICÍPIO DE WESTFÁLIA

OBRA:

Projeto de pavimentação asfáltica,  
drenagem e sinalização

LOCAL:

Estrada Geral Linha Frank  
Westfália/RS

RESPONSÁVEL TÉCNICO:

Eng. Civil Fernando Battisti  
CREA/RS 230.439

ÁREA TOTAL:

4.491,42 m<sup>2</sup>

ESCALA:

1/1000

DATA:

março/2025