


SEÇÃO TIPO

ESTRUTURA DA PISTA

- 1 - REVESTIMENTO CBUQ (5 CM)
- 2 - BASE DE BRITA GRADUADA (20 CM)
- 3 - SUBLEITO REGULARIZADO E COMPACTADO

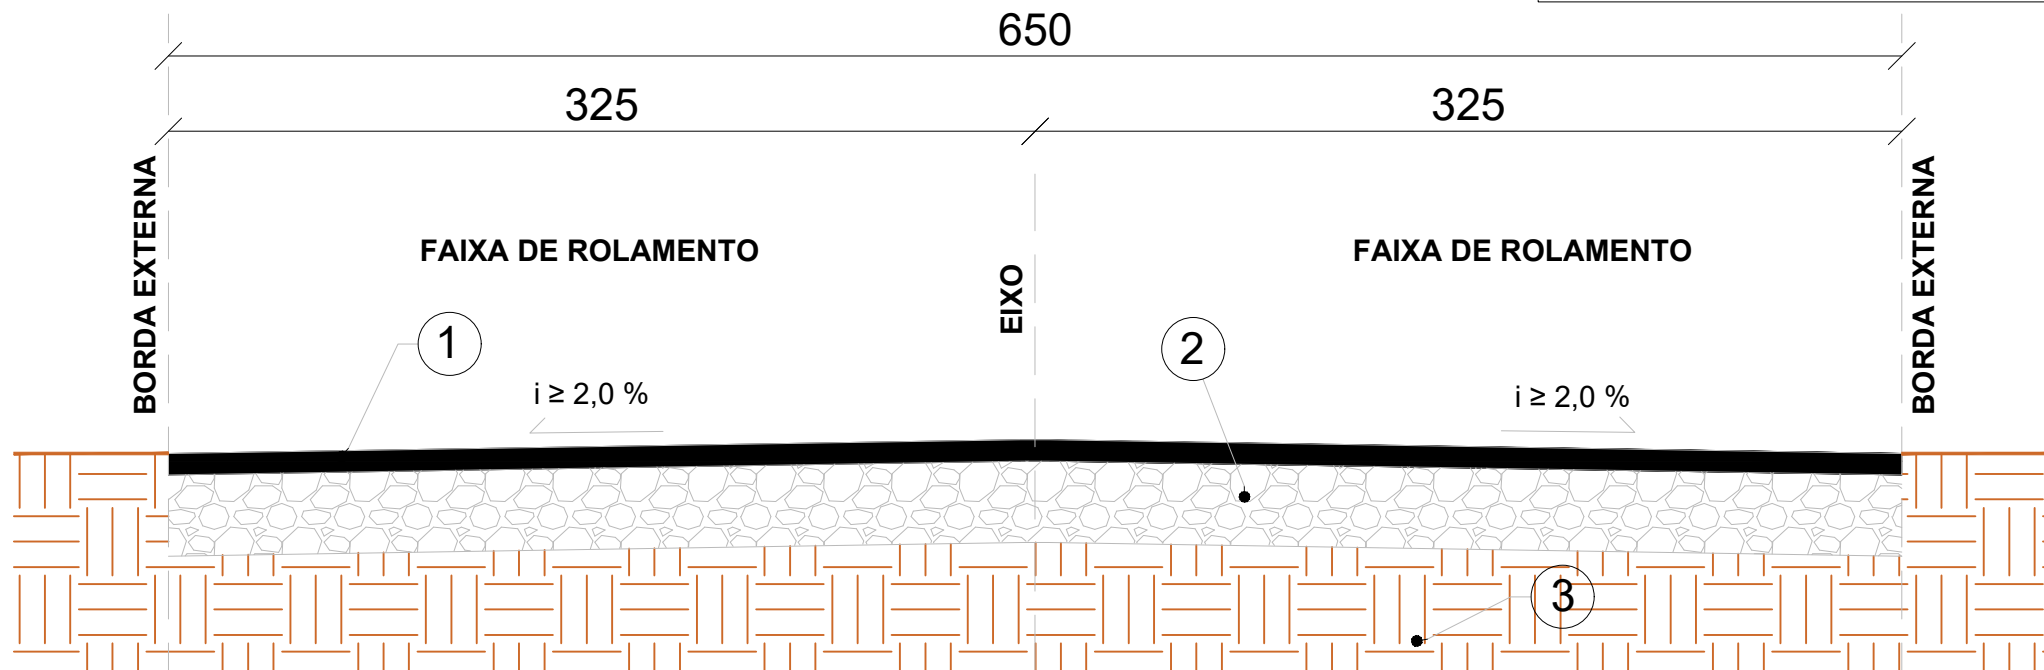

OBSERVAÇÕES:

- ESTAQUEAMENTO DE 20 EM 20m;
- VER MEMORIAL DESCRITIVO DE PAVIMENTAÇÃO;
- VER RELAÇÃO DOS SERVIÇOS NO ORÇAMENTO;
- CONFERIR SERVIÇOS NO LOCAL E NOS DEMAIS PROJETO.

QUANTITATIVOS:

PISTA (CBUQ)

Extensão = 191,65 m

Largura = 6,50 m

Área Pavimentação = 1.254,90 m²



TÍTULO:

SEÇÃO TIPO PLANTA GERAL

Trecho Estrada Geral Linha Frank à Ponte Boa Vista

PRANCHA:

ST-1

CLIENTE:

MUNICÍPIO DE WESTFÁLIA

OBRA: Projeto de pavimentação asfáltica, sinalização

LOCAL: Estrada Geral Linha Frank - Ponte Boa Vista
Westfália/RS

RESPONSÁVEL TÉCNICO:

Eng. Civil Fernando Battisti
CREA/RS 230.439

ÁREA TOTAL:

1.254,90 m²

ESCALA:

Sem Esc.

DATA:

FEV/2025