


SEÇÃO TIPO

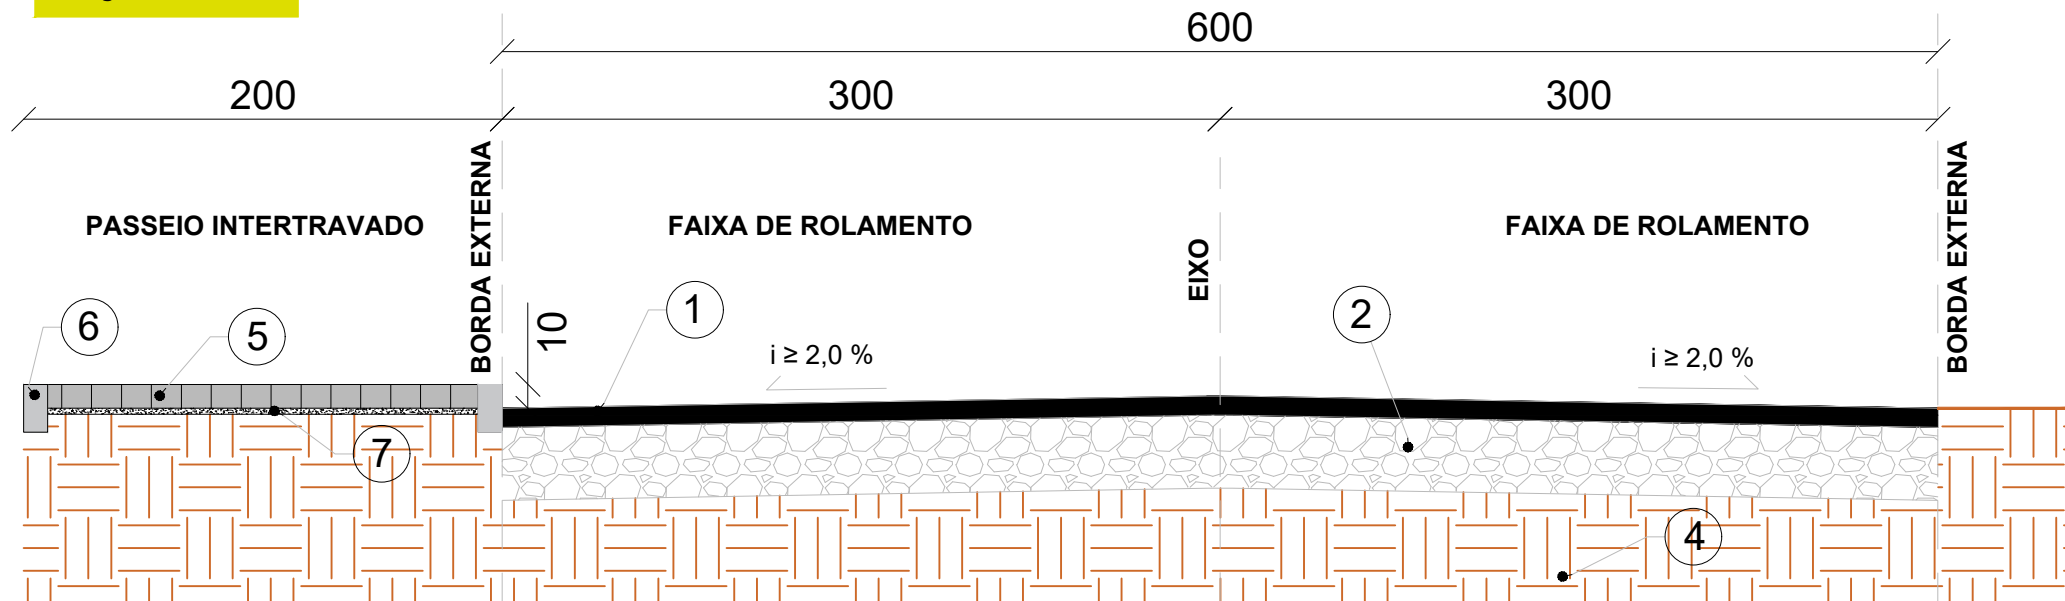

ESTRUTURA DA PISTA

- 1 - REVESTIMENTO CBUQ (4 CM)
- 2 - BASE DE BRITA GRADUADA (20 CM)
- 3 - BASE DE RACHÃO (20 CM)
- 4 - SUBLEITO REGULARIZADO E COMPACTADO
- 5 - PASSEIO EM BLOCO INTERTRAVADO 20x10x6 cm
- 6 - MEIO-FIO EM CONCRETO
- 7 - CAMA DE BRITA N° 0



TÍTULO:

SEÇÃO TIPO PLANTA GERAL

Trecho Estrada Geral Linha Frank

PRANCHA:

ST-1

CLIENTE:

MUNICÍPIO DE WESTFÁLIA

OBRA: Projeto de pavimentação asfáltica,
drenagem e sinalização

LOCAL: Estrada Geral Linha Frank
Westfália/RS

RESPONSÁVEL TÉCNICO:

Eng. Civil Fernando Battisti
CREA/RS 230.439

ÁREA TOTAL:

1.965,44 m²

ESCALA:

1/750

DATA:

FEV/2025