


SEÇÃO TIPO

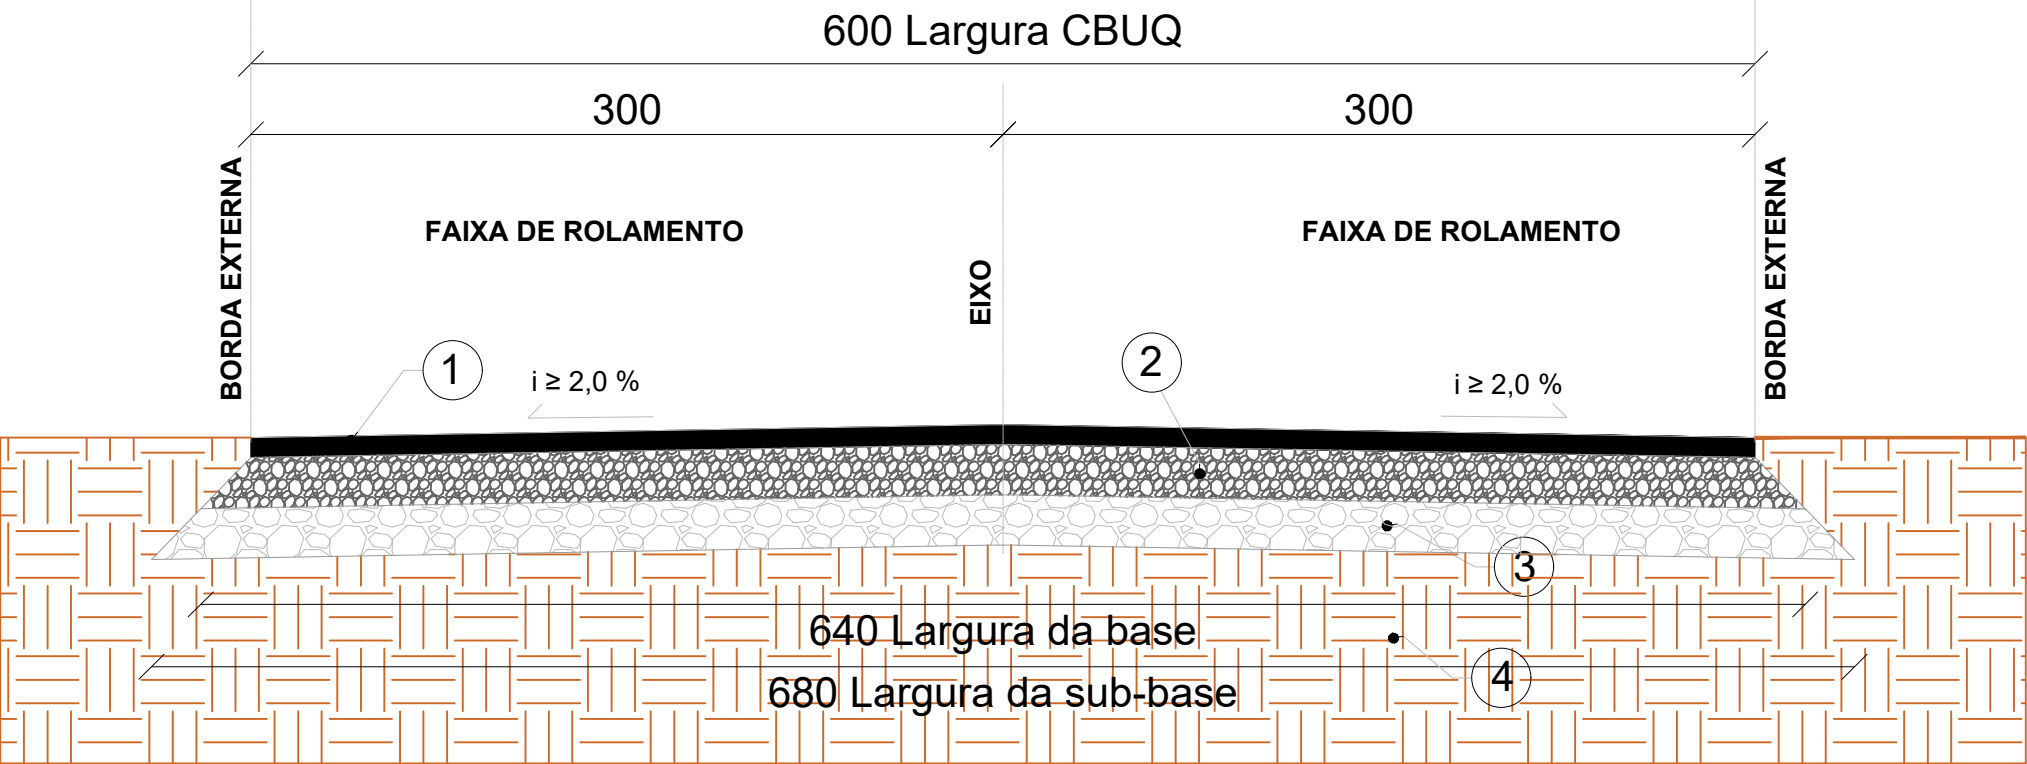

ESTRUTURA DA PISTA

- 1 - REVESTIMENTO CBUQ (4 CM)
- 2 - BASE DE BRITA GRADUADA (20 CM)
- 3 - SUB-BASE DE RACHÃO (20 CM)
- 4 - SUBLEITO REGULARIZADO E COMPACTADO



TÍTULO:

SEÇÃO TIPO
PLANTA GERAL

Divisa Estrada Geral Linha Frank com Teutônia

PRANCHA:

STP-1

CLIENTE:

MUNICÍPIO DE WESTFÁLIA

OBRA: Projeto de pavimentação asfáltica,
drenagem e sinalização

LOCAL: Estrada Geral Linha Frank
Westfália/RS

RESPONSÁVEL TÉCNICO:

Eng. Civil Fernando Battisti
CREA/RS 230.439

ÁREA TOTAL:

4.491,42 m²

ESCALA:

1/1000

DATA:

março/2025