




CORTE AA
ESCALA 1/100

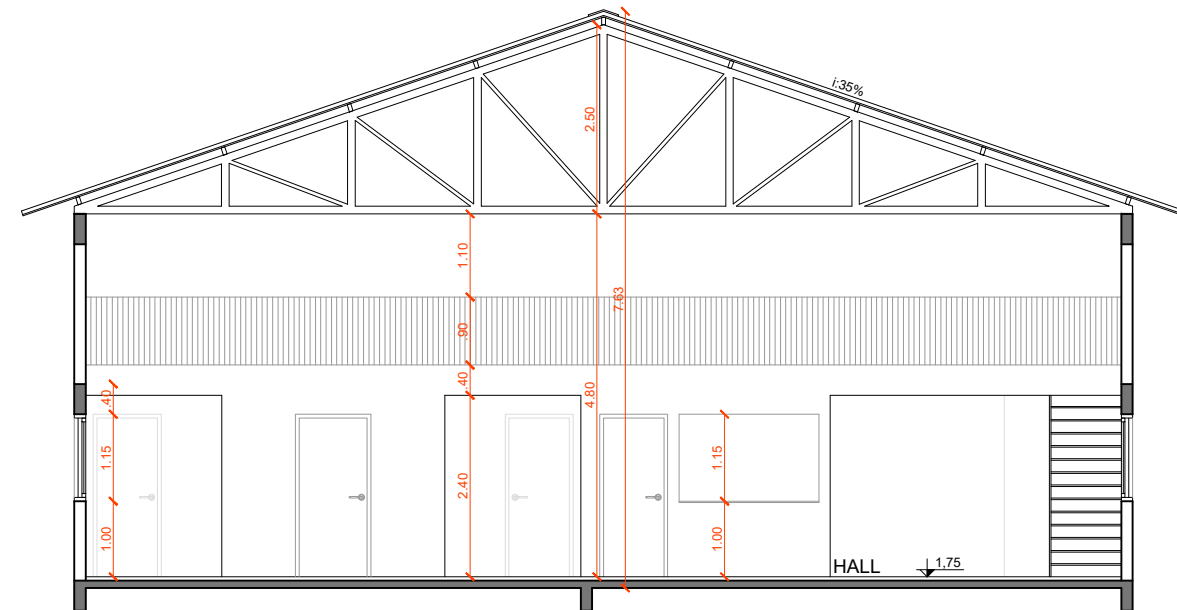


CORTE BB
ESCALA 1/100

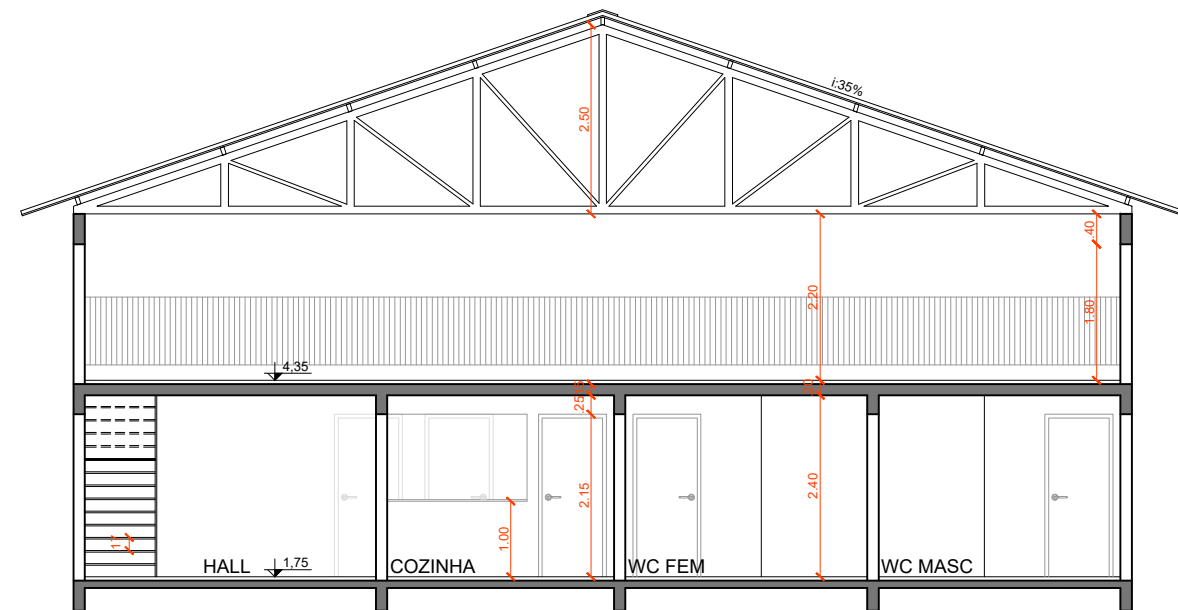

CORTE CC
ESCALA 1/100

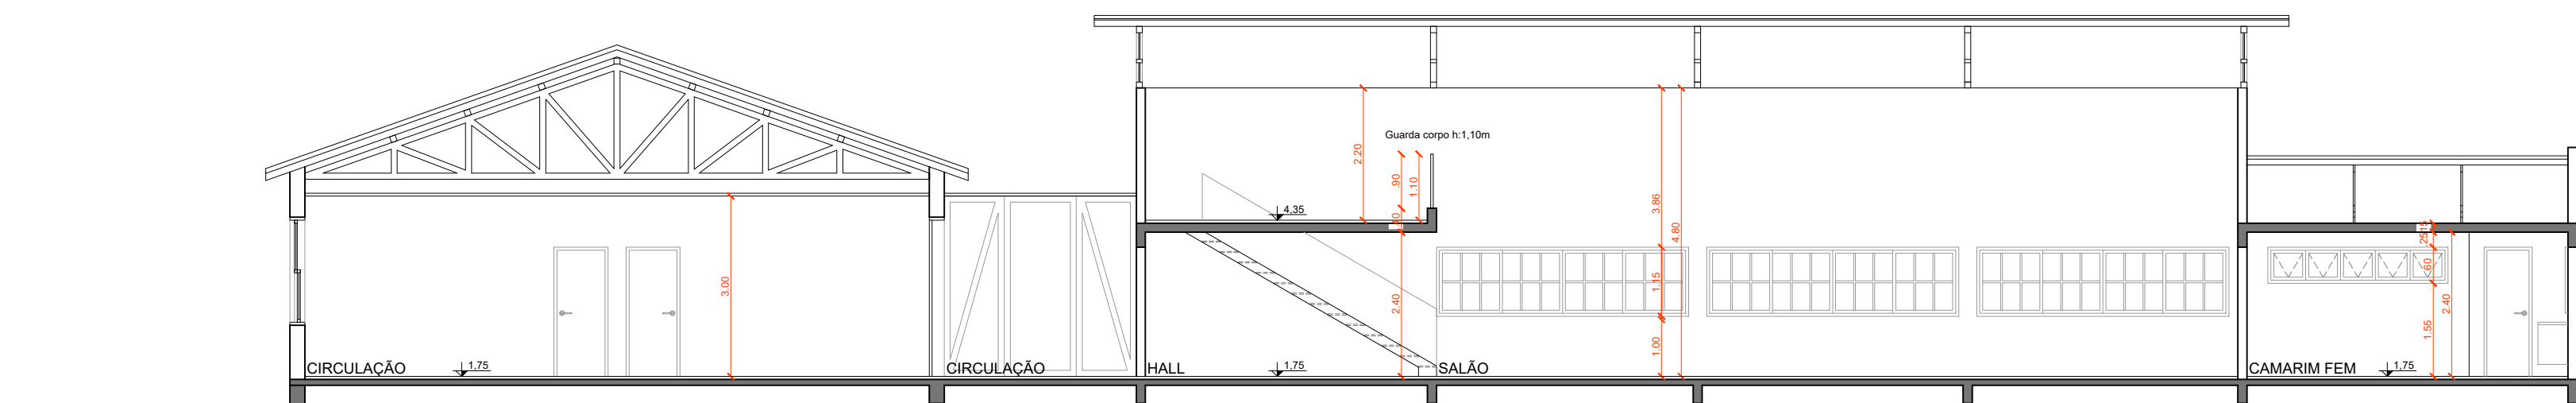


CORTE DD
ESCALA 1/100

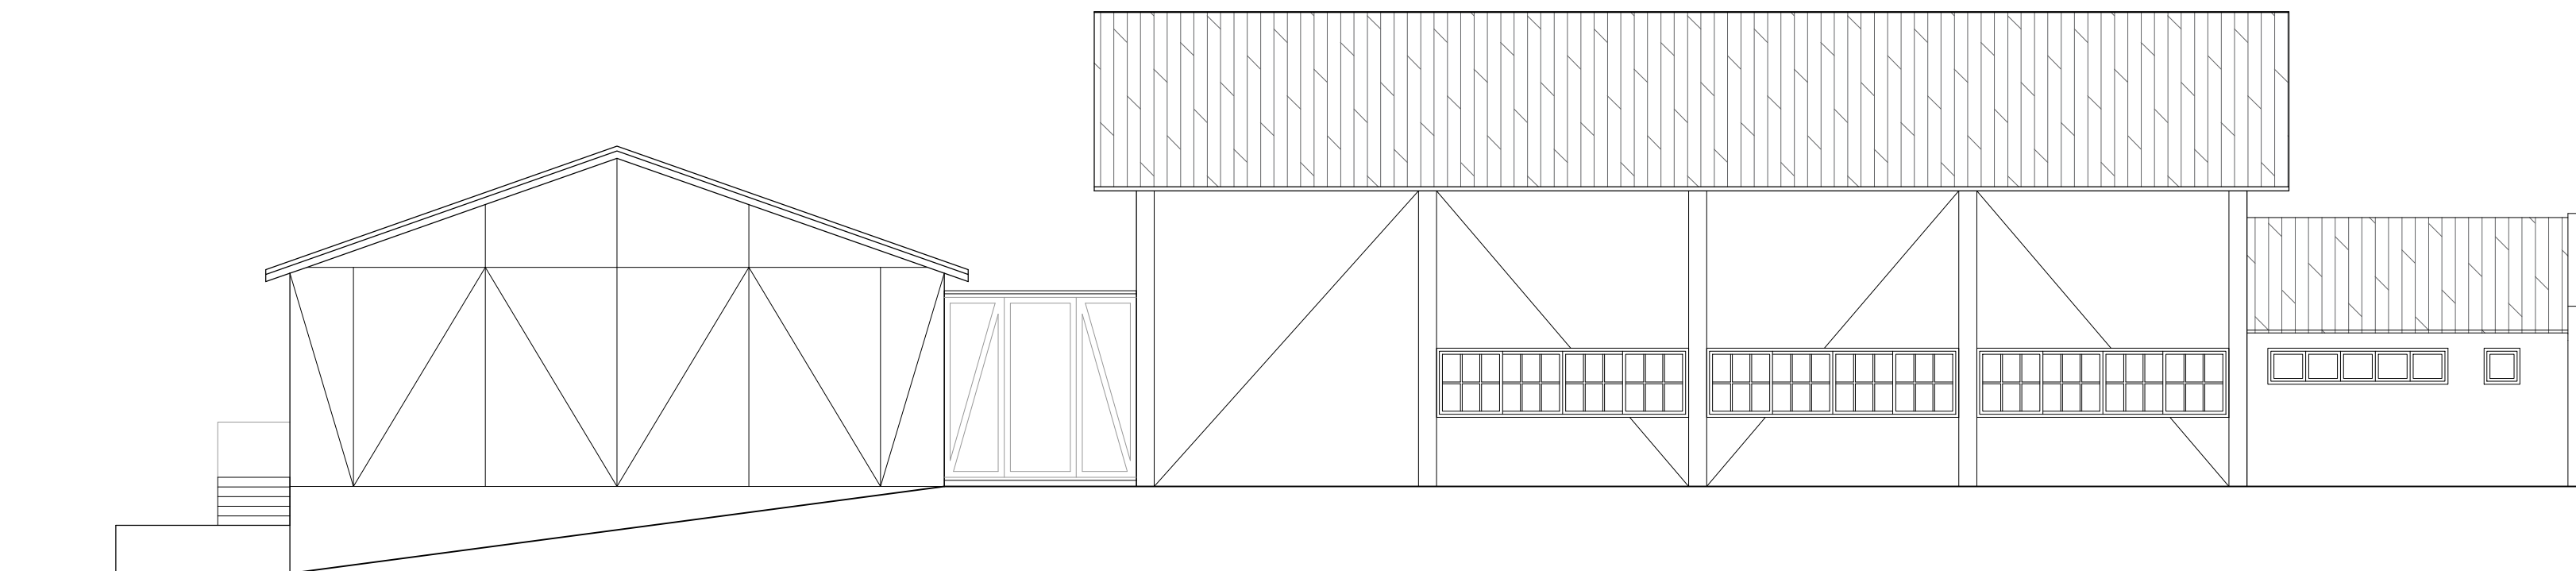

FACHADA NORTE
ESCALA 1/100




FACHADA LESTE
ESCALA 1/100

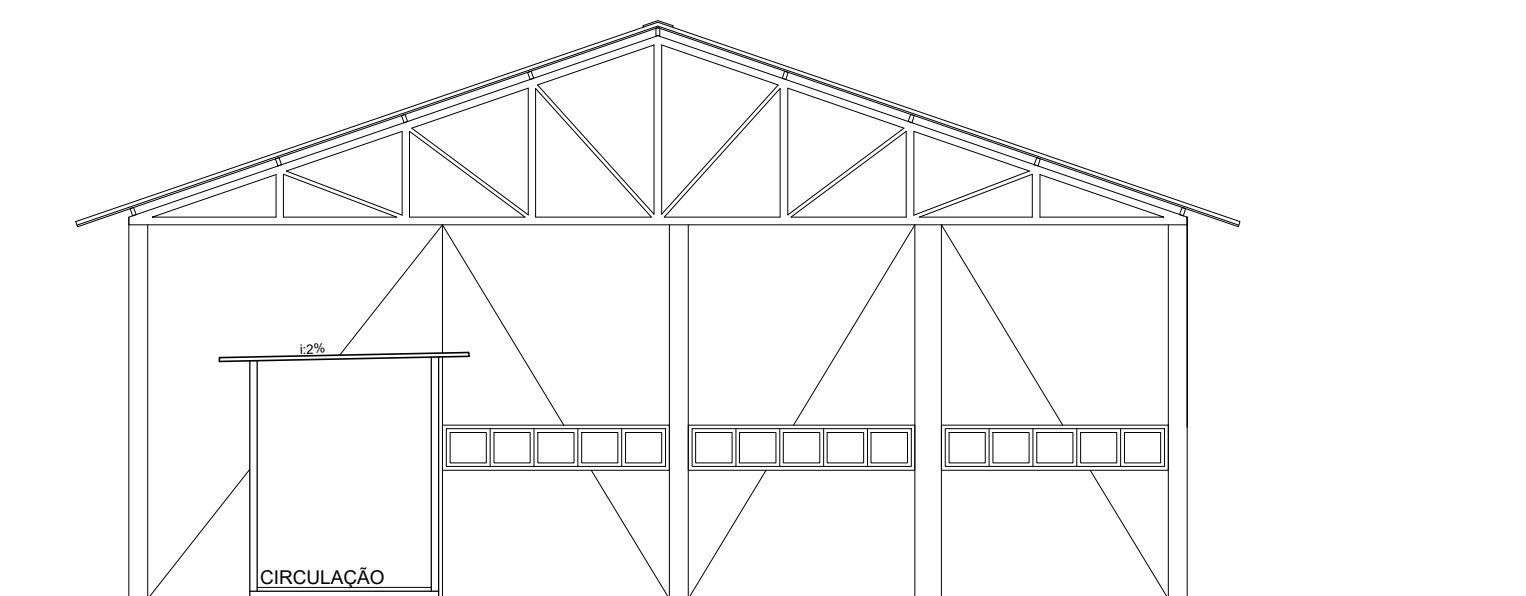

FACHADA LESTE (AMPLIAÇÃO)
ESCALA 1/100



| | | | |
|---|--|---|---------|
|  | | PREFEITURA MUNICIPAL DE WESTFÁLIA RS R. Lepoldo Fiegenbam, 488-WESTFÁLIA/RS FONE: (51) 3762-4553 e-mail: arquitetura@westfalia.rs.gov.br | |
| PROJETO REFORMA E AMPLIAÇÃO CASA DA CULTURA Rua Henrique Uebel, Bairro Bela Vista, nº 437 - Westfália/RS | | | |
| DESCRIÇÃO CORTES FACHADAS | | PROPRIETÁRIO | |
| ÁREA 554,63 M² | | MUNICÍPIO DE WESTFÁLIA | |
| ESCALA INDICADA | DESENHO BRUNA S. KOHL | RESP. TÉCNICO | PRANCHA |
| DATA MAIO/2025 | Eng. Civil FERNANDO BATTISTI CREA-RS nº 230.439 | | 03 |