V2
ESC 1:50

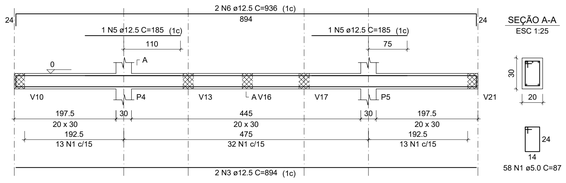

SEÇÃO A-A
ESC 1:25

V3
ESC 1:50

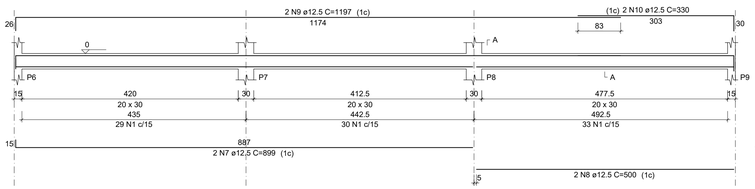

SEÇÃO A-A
ESC 1:25

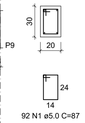

V4
ESC 1:50

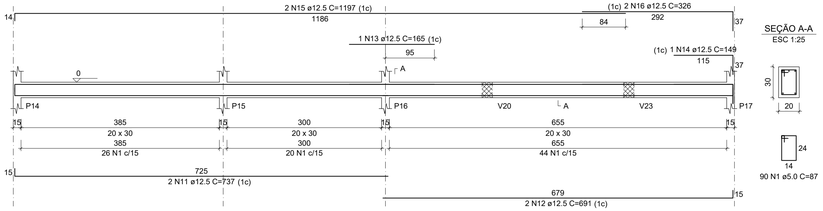

SEÇÃO A-A
ESC 1:25

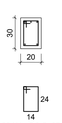

V1
ESC 1:50

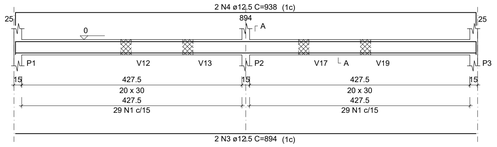

SEÇÃO A-A
ESC 1:25

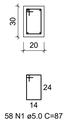

V5
ESC 1:50

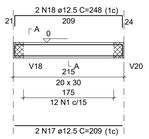

SEÇÃO A-A
ESC 1:25

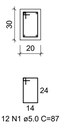

V6
ESC 1:50

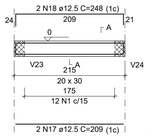

SEÇÃO A-A
ESC 1:25

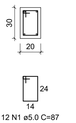

V7
ESC 1:50

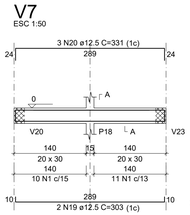

SEÇÃO A-A
ESC 1:25

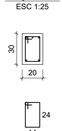

V8
ESC 1:50

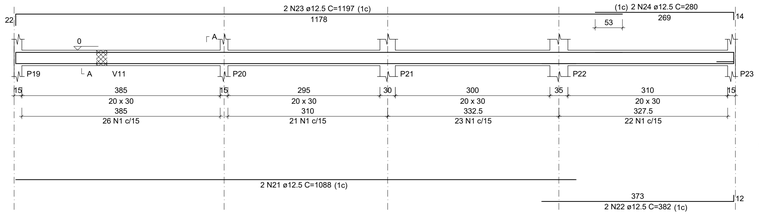

SEÇÃO A-A
ESC 1:25

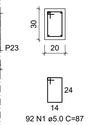

V9
ESC 1:50

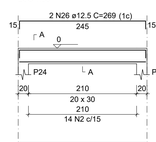

SEÇÃO A-A
ESC 1:25

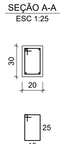

V10
ESC 1:50

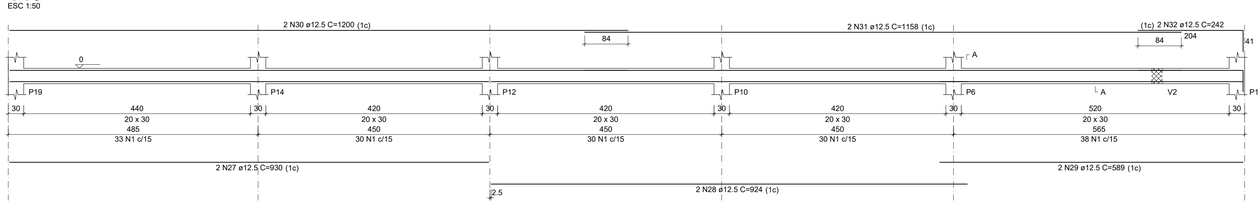

SEÇÃO A-A
ESC 1:25

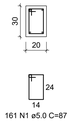

V11
ESC 1:50

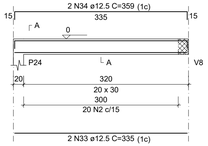

SEÇÃO A-A
ESC 1:25

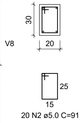

V12
ESC 1:50

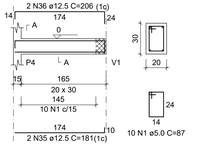

SEÇÃO A-A
ESC 1:25

V13
ESC 1:50

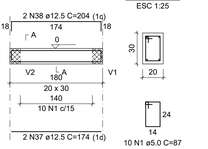

SEÇÃO A-A
ESC 1:25

V14
ESC 1:50

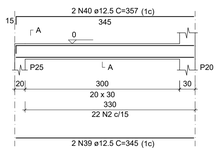

SEÇÃO A-A
ESC 1:25

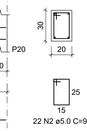

V15
ESC 1:50

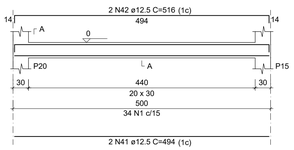

SEÇÃO A-A
ESC 1:25

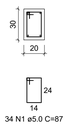

V16
ESC 1:50

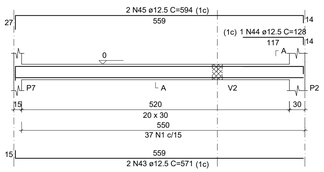

SEÇÃO A-A
ESC 1:25

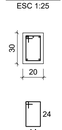

V17
ESC 1:50

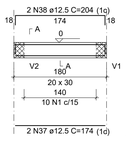

SEÇÃO A-A
ESC 1:25

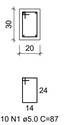

V18
ESC 1:50

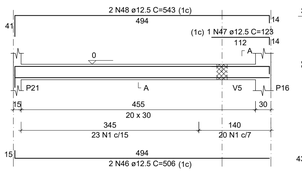

SEÇÃO A-A
ESC 1:25

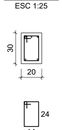

V19
ESC 1:50

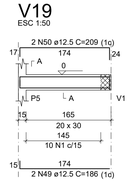

SEÇÃO A-A
ESC 1:25

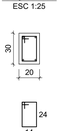

V20
ESC 1:50

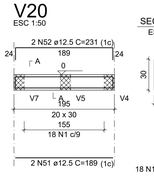

SEÇÃO A-A
ESC 1:25

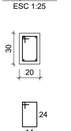

V21
ESC 1:50

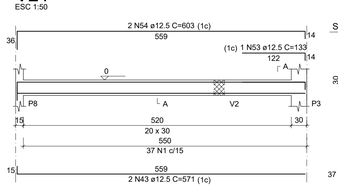

SEÇÃO A-A
ESC 1:25

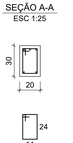

V22
ESC 1:50

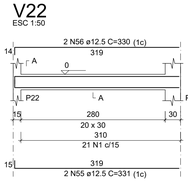

SEÇÃO A-A
ESC 1:25

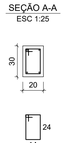

V23
ESC 1:50

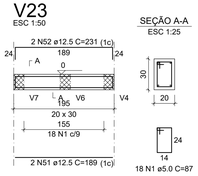

SEÇÃO A-A
ESC 1:25

V24
ESC 1:50

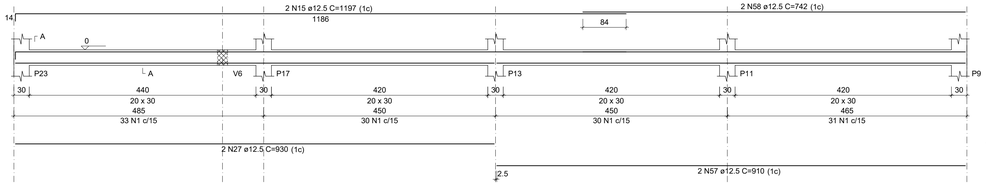

SEÇÃO A-A
ESC 1:25

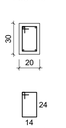

Resumo do aço

AÇO	DIAM (mm)	C.TOTAL (m)	PESO + 10 % (kg)
CA50	12.5	658.1	697.3
CA60	5.0	893.2	151.4
PESO TOTAL (kg)			
CA50	697.3		
CA60	151.4		

Volume de concreto (C-30) = 8.73 m³
Área de forma = 116.76 m²

PREFEITURA MUNICIPAL DE WESTFÁLIA RS
R. Lepoldo Fiegenbam, 488-WESTFÁLIA/RS
FONE: (51) 3762-4553
e-mail: arquitetura@westfalia.rs.gov.br

PROJETO REFORMA E AMPLIAÇÃO CASA DA CULTURA
Rua Henrique Uebel, Bairro Bela Vista, nº 437 - Westfália/RS

DESCRIÇÃO: ESTRUTURAL - VIGAS DE BALDRAME		PROPRIETÁRIO: MUNICÍPIO DE WESTFÁLIA	
ÁREA: 726,31 M²			
ESCALA: 1/50	UNIDADE: CENTÍMETROS	RESP. TÉCNICO: Eng. Civil FERNANDO BATTISTI CREA-RS nº 230.439	PRANCHA: 08
DATA: OUTUBRO/2024			