




V1
ESC 1:50

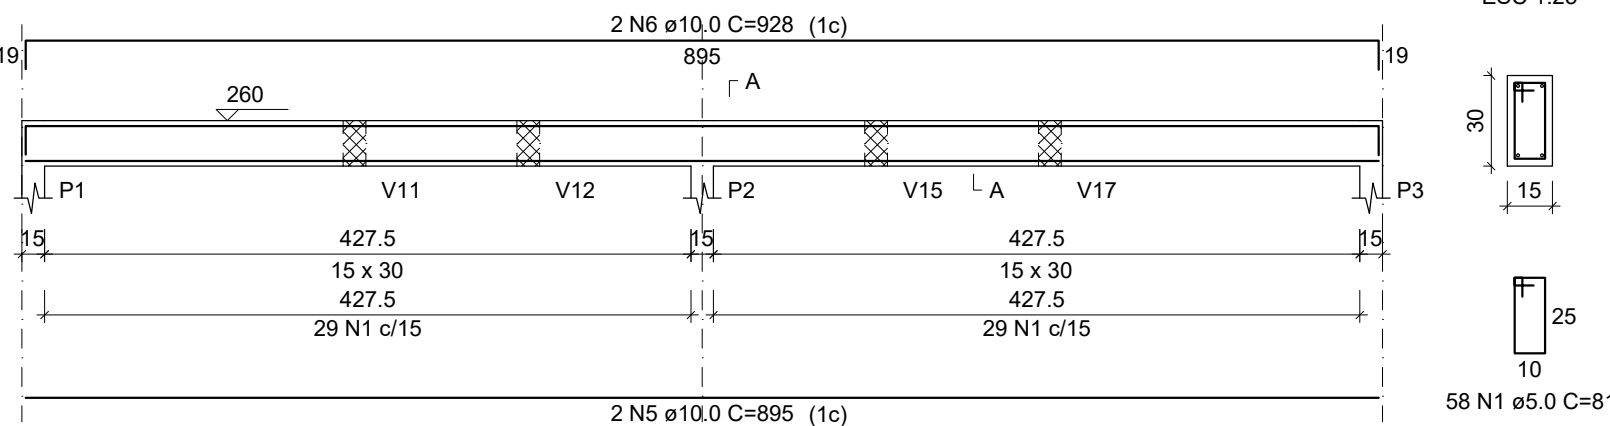

V2
ESC 1:50

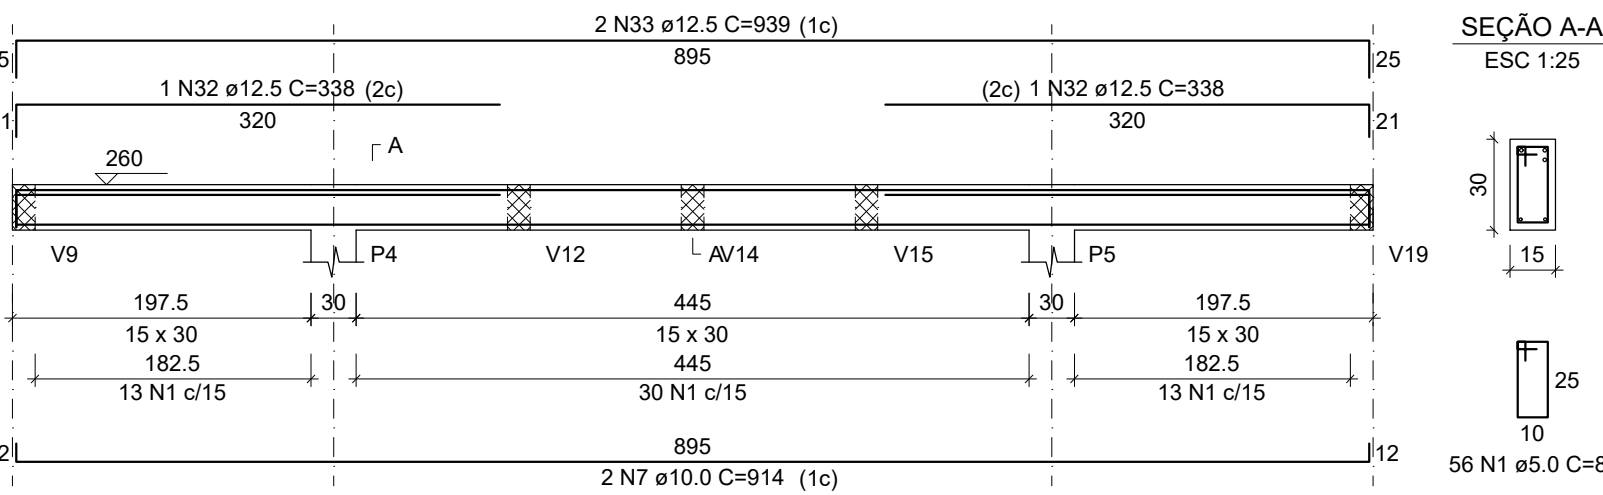

V3
ESC 1:50

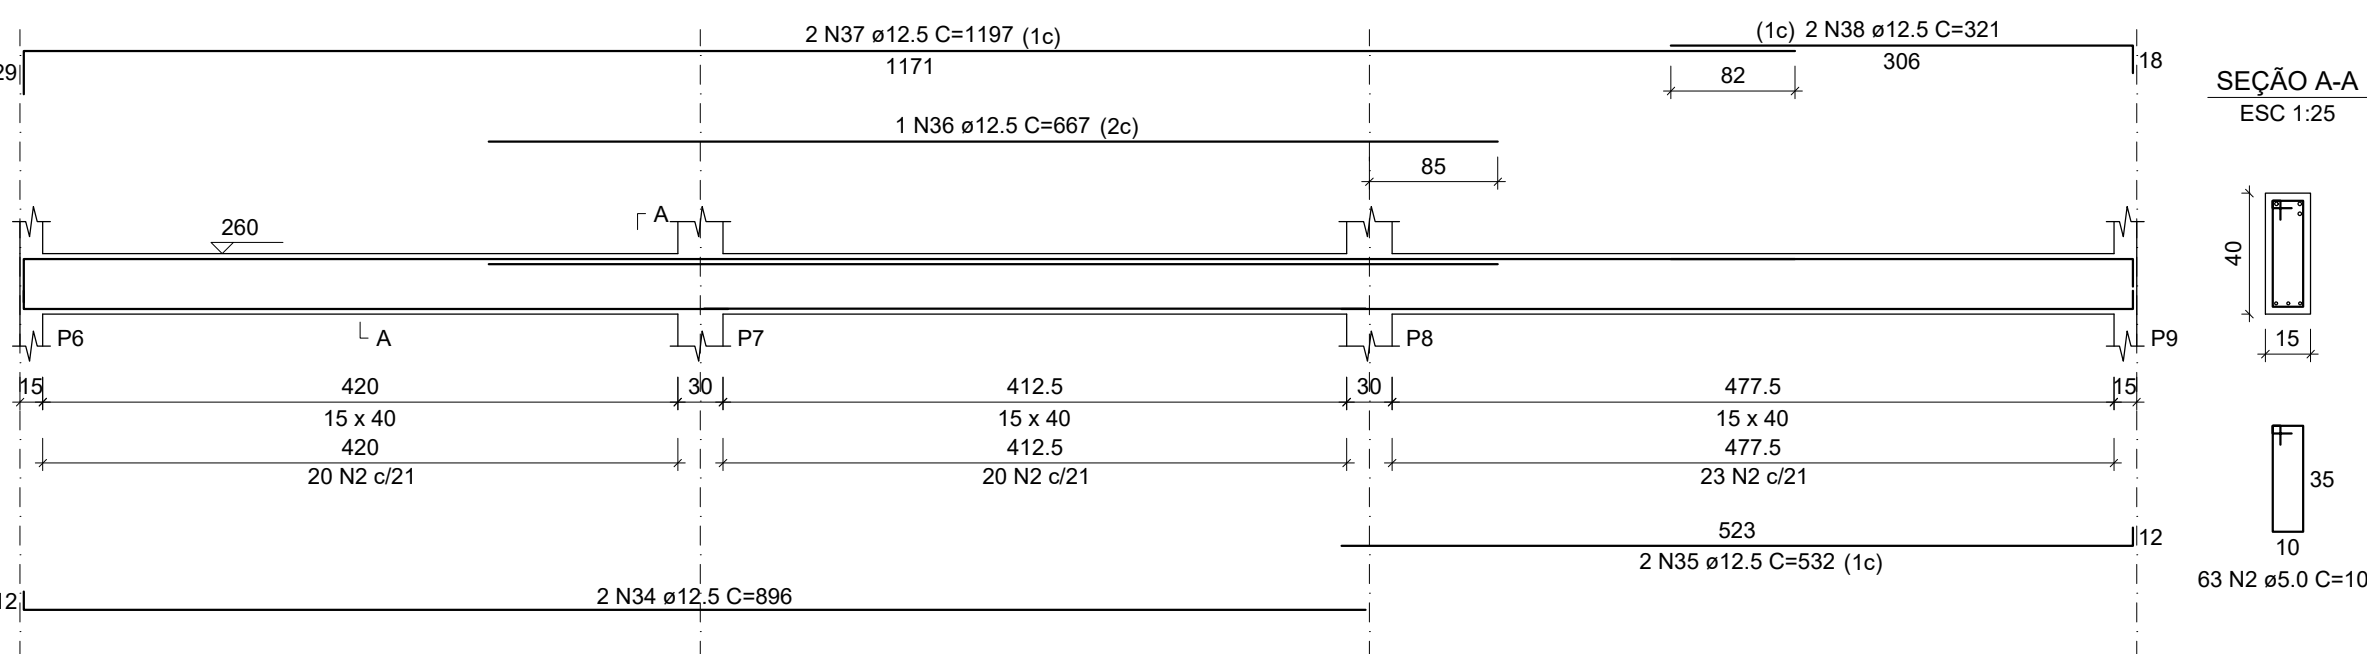


Resumo do aço

AÇO	DIAM (mm)	C.TOTAL (m)	PESO + 10 % (kg)
CA50	6.3	36.4	9.8
	10.0	289.5	196.3
CA60	12.5	393.5	416.9
	5.0	788.6	133.7


PESO TOTAL (kg)
CA50 623
CA60 133.7

Volume de concreto (C-30) = 7.15 m³
Área de forma = 94.65 m²


V4
ESC 1:50

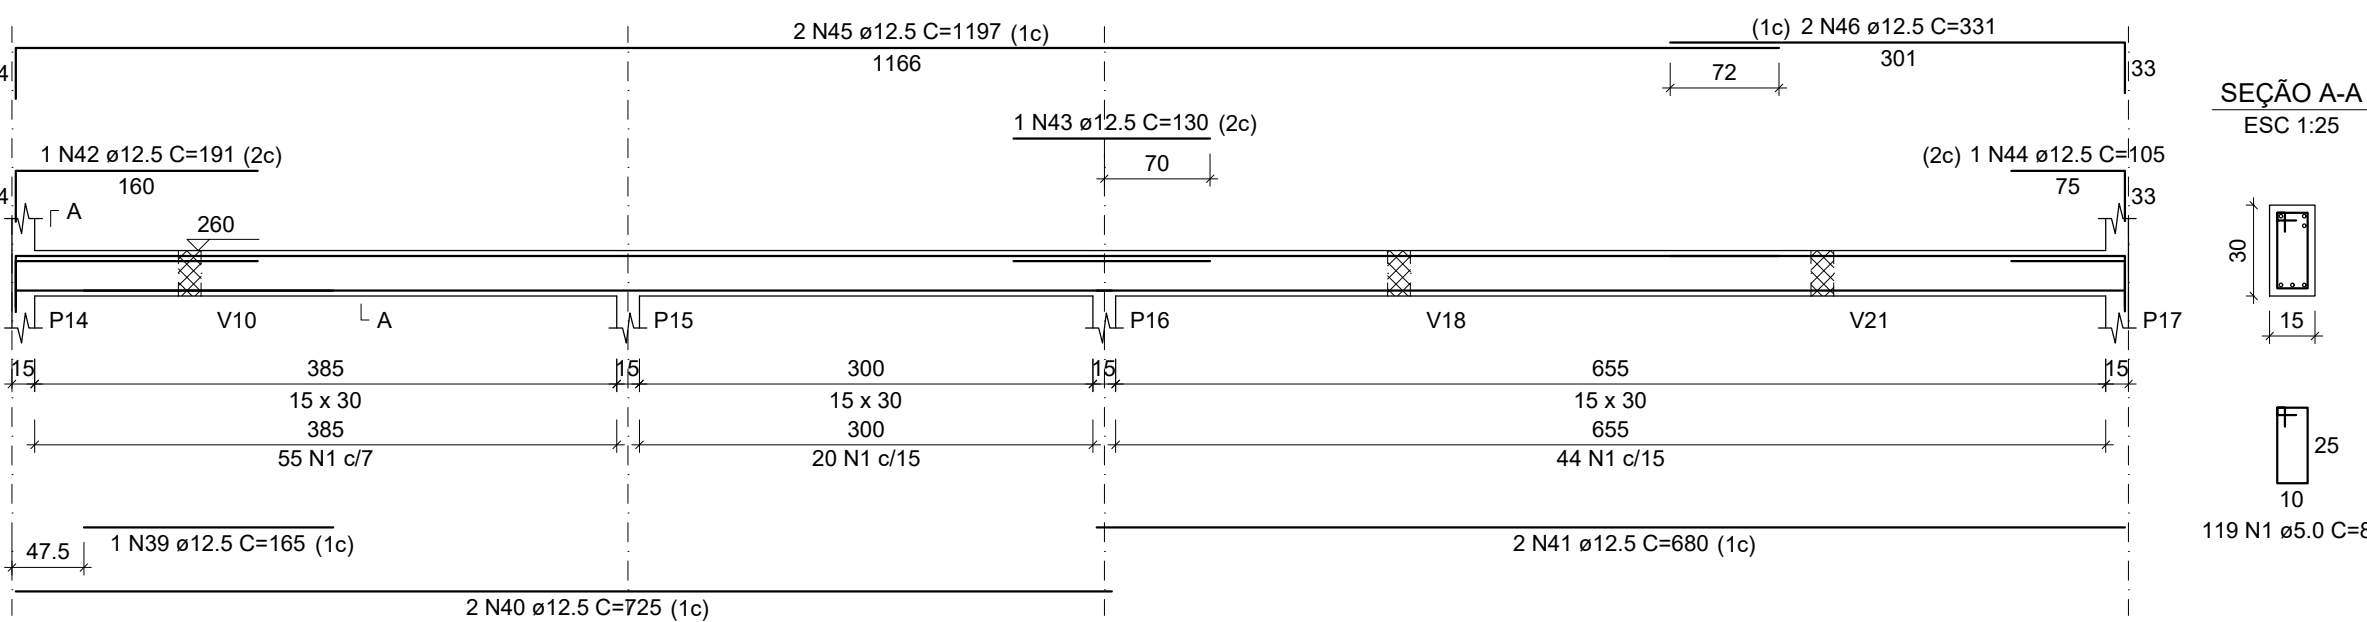


V5
ESC 1:50

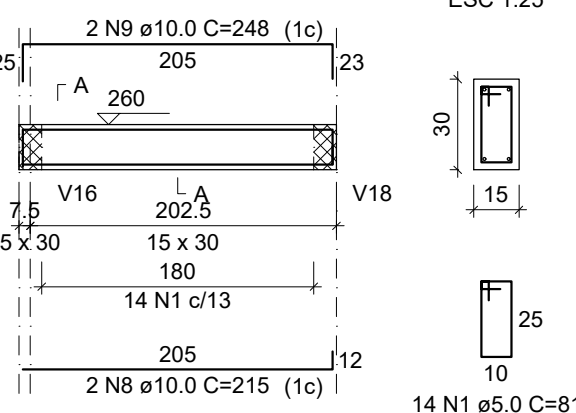


V6
ESC 1:50

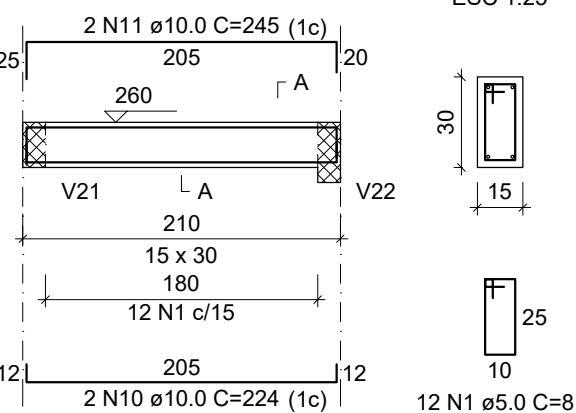


V7
ESC 1:50

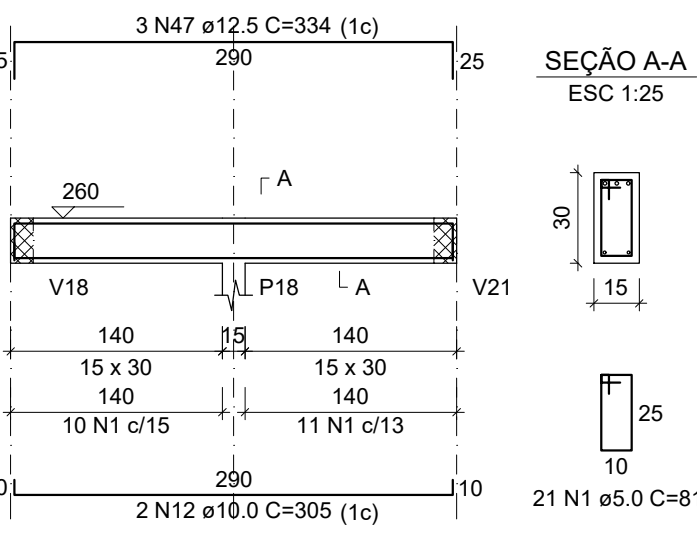


V8
ESC 1:50

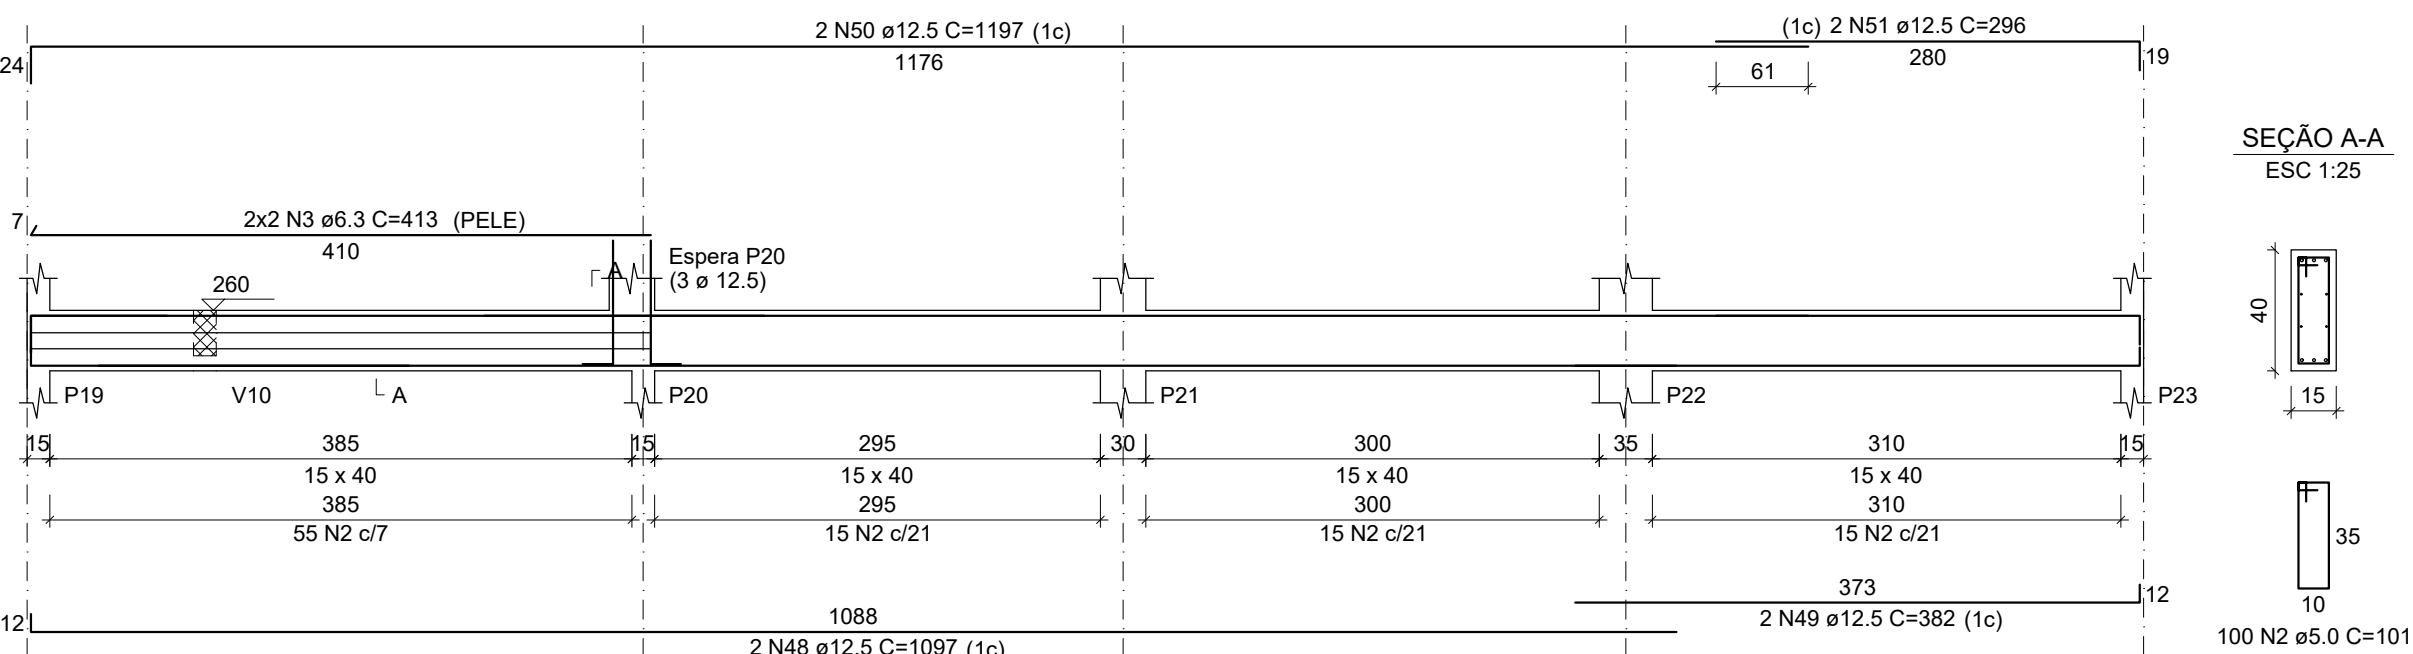


V9
ESC 1:50

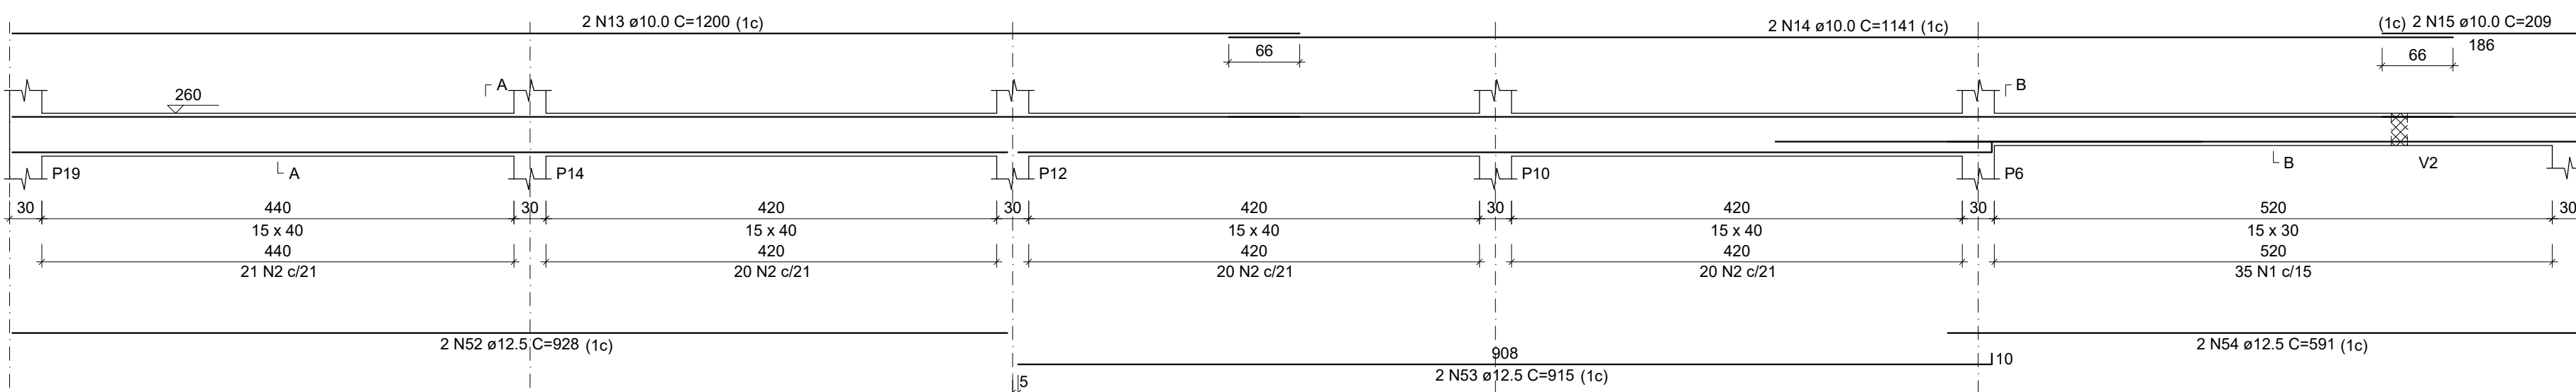


SEÇÃO A-A
ESC 1:25

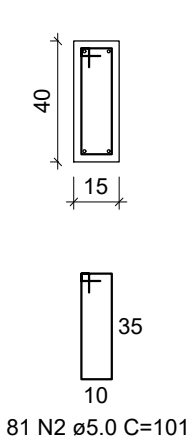


SEÇÃO B-B
ESC 1:25

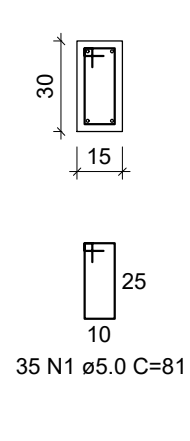


V10
ESC 1:50

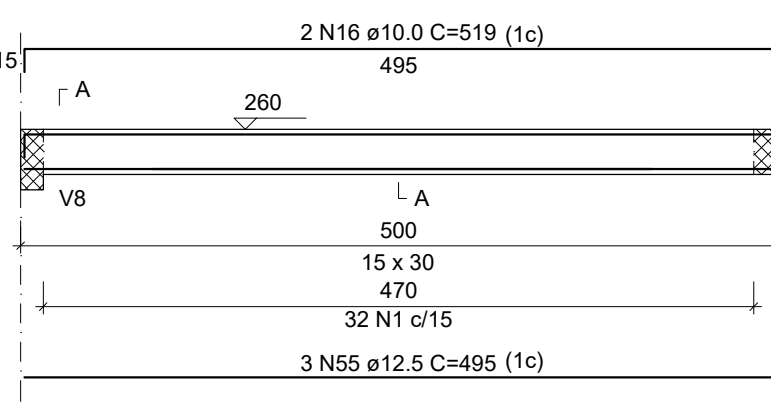


SEÇÃO A-A
ESC 1:25

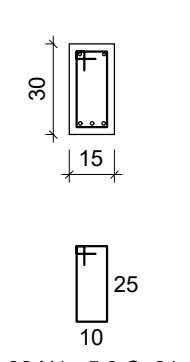


V11
ESC 1:50

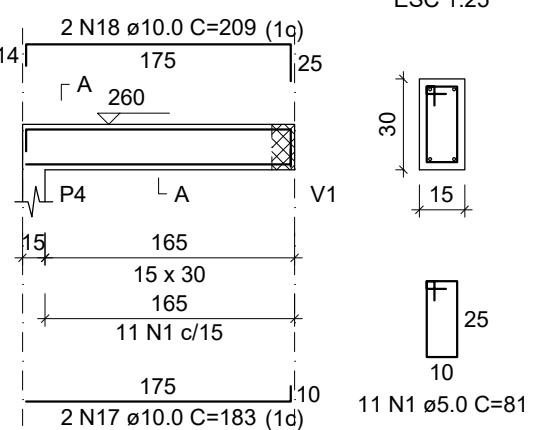


SEÇÃO A-A
ESC 1:25

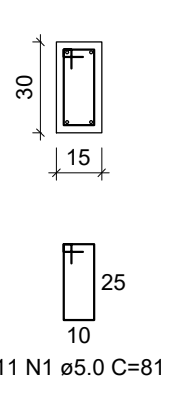


V12
ESC 1:50

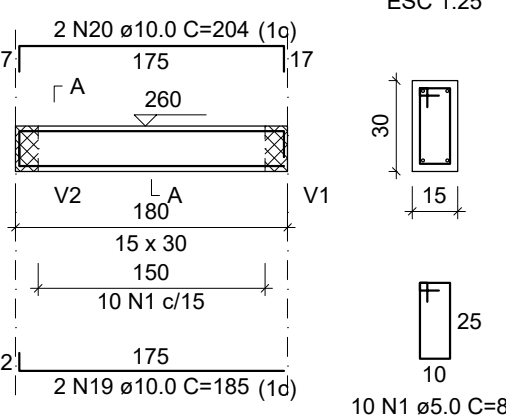


SEÇÃO A-A
ESC 1:25

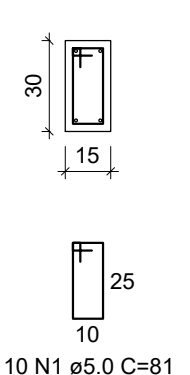


V13
ESC 1:50

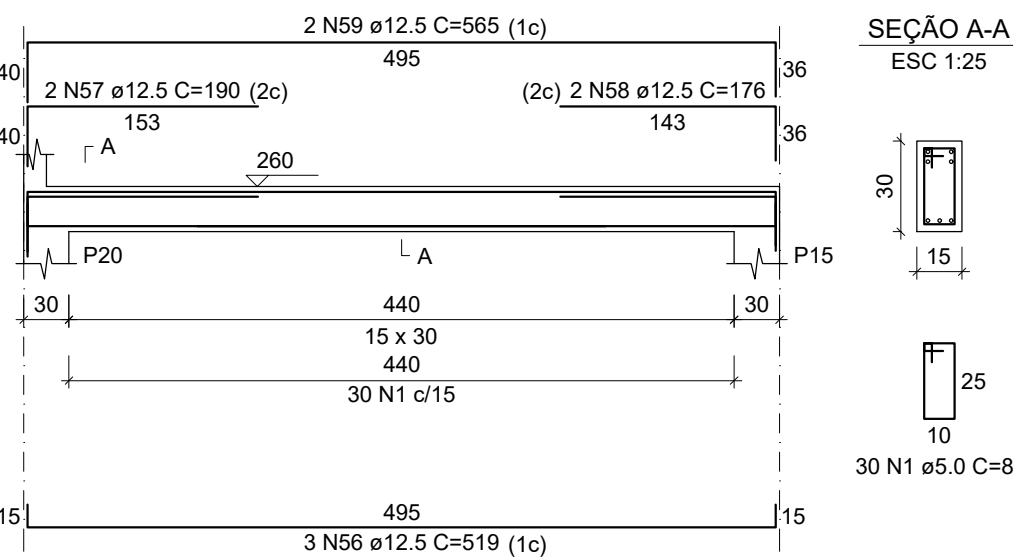


SEÇÃO A-A
ESC 1:25

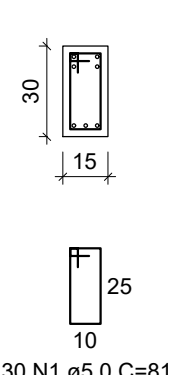


V14
ESC 1:50

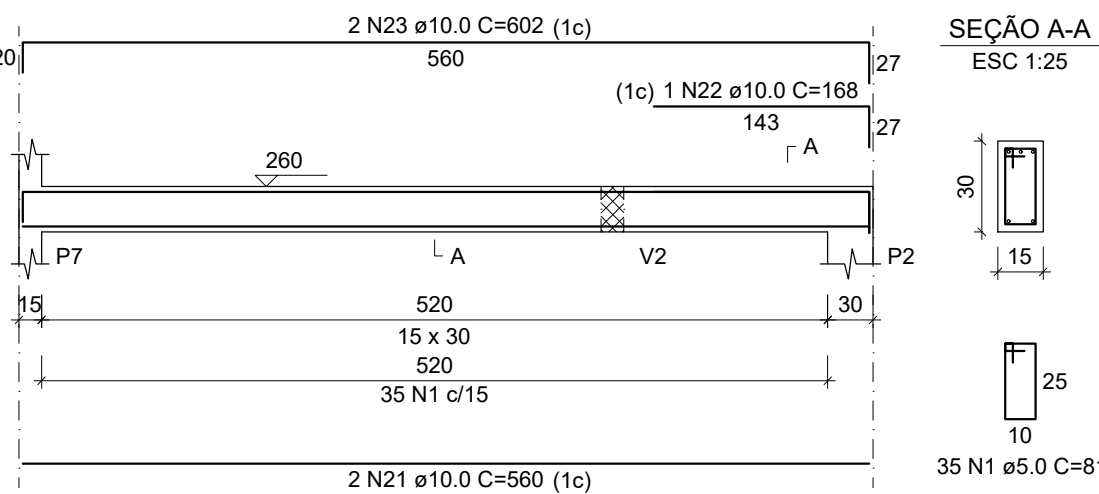


SEÇÃO A-A
ESC 1:25

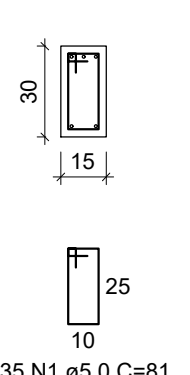


V15
ESC 1:50

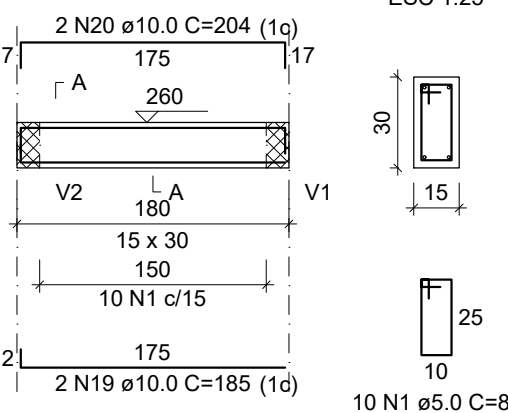


SEÇÃO A-A
ESC 1:25

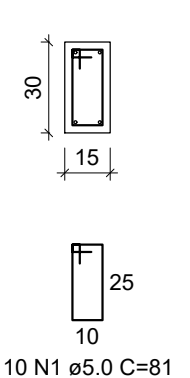


V16
ESC 1:50

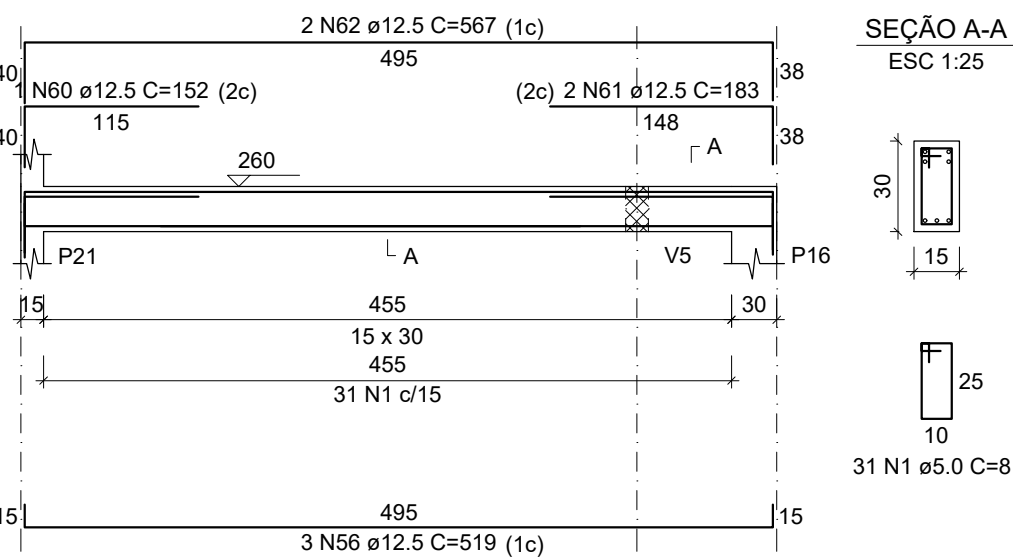


SEÇÃO A-A
ESC 1:25

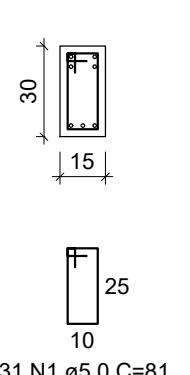


V17
ESC 1:50

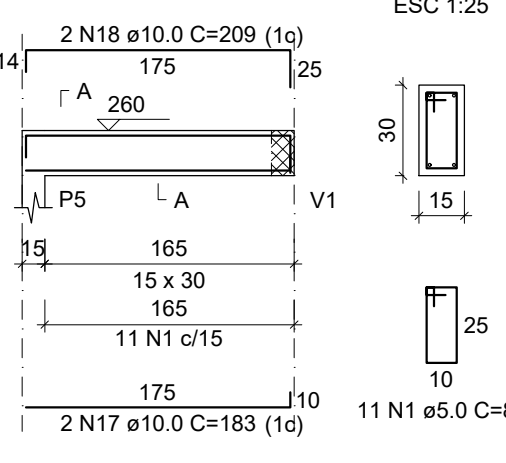


SEÇÃO A-A
ESC 1:25

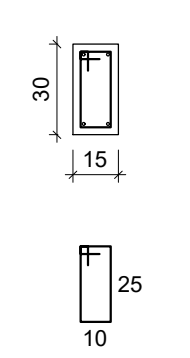


V18
ESC 1:50

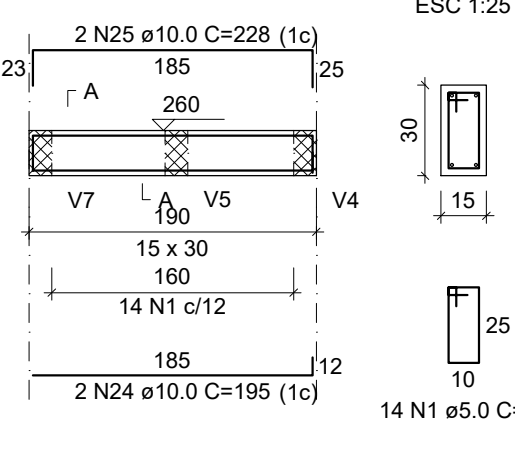


SEÇÃO A-A
ESC 1:25

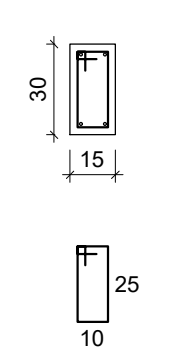


V19
ESC 1:50

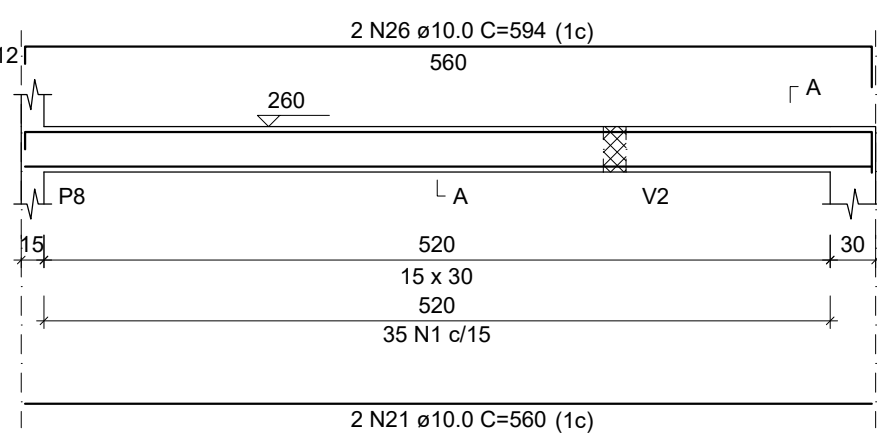


SEÇÃO A-A
ESC 1:25

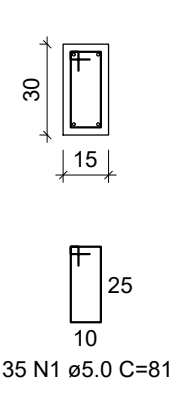


V20
ESC 1:50

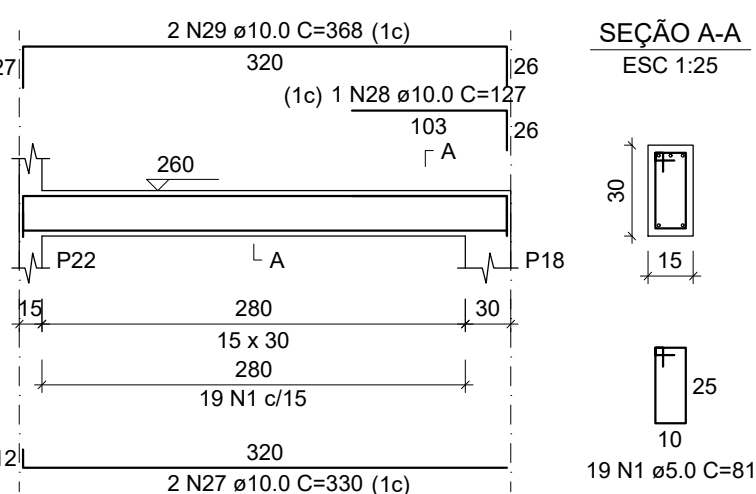


SEÇÃO A-A
ESC 1:25

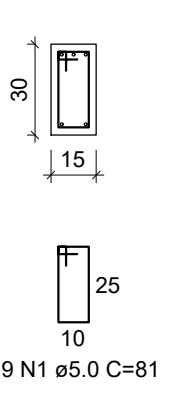


V21
ESC 1:50

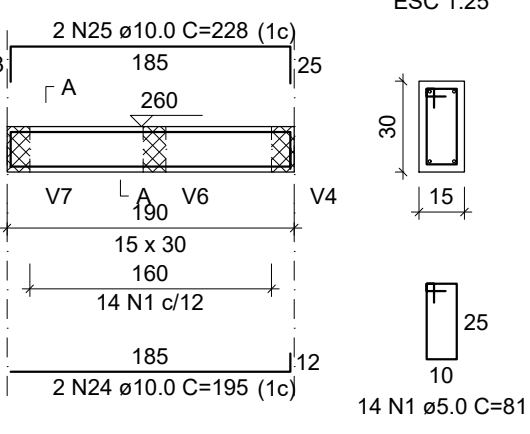


SEÇÃO A-A
ESC 1:25

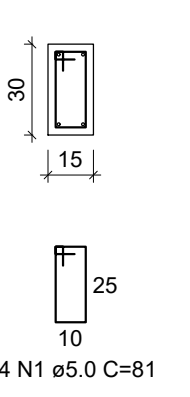

V22
ESC 1:50

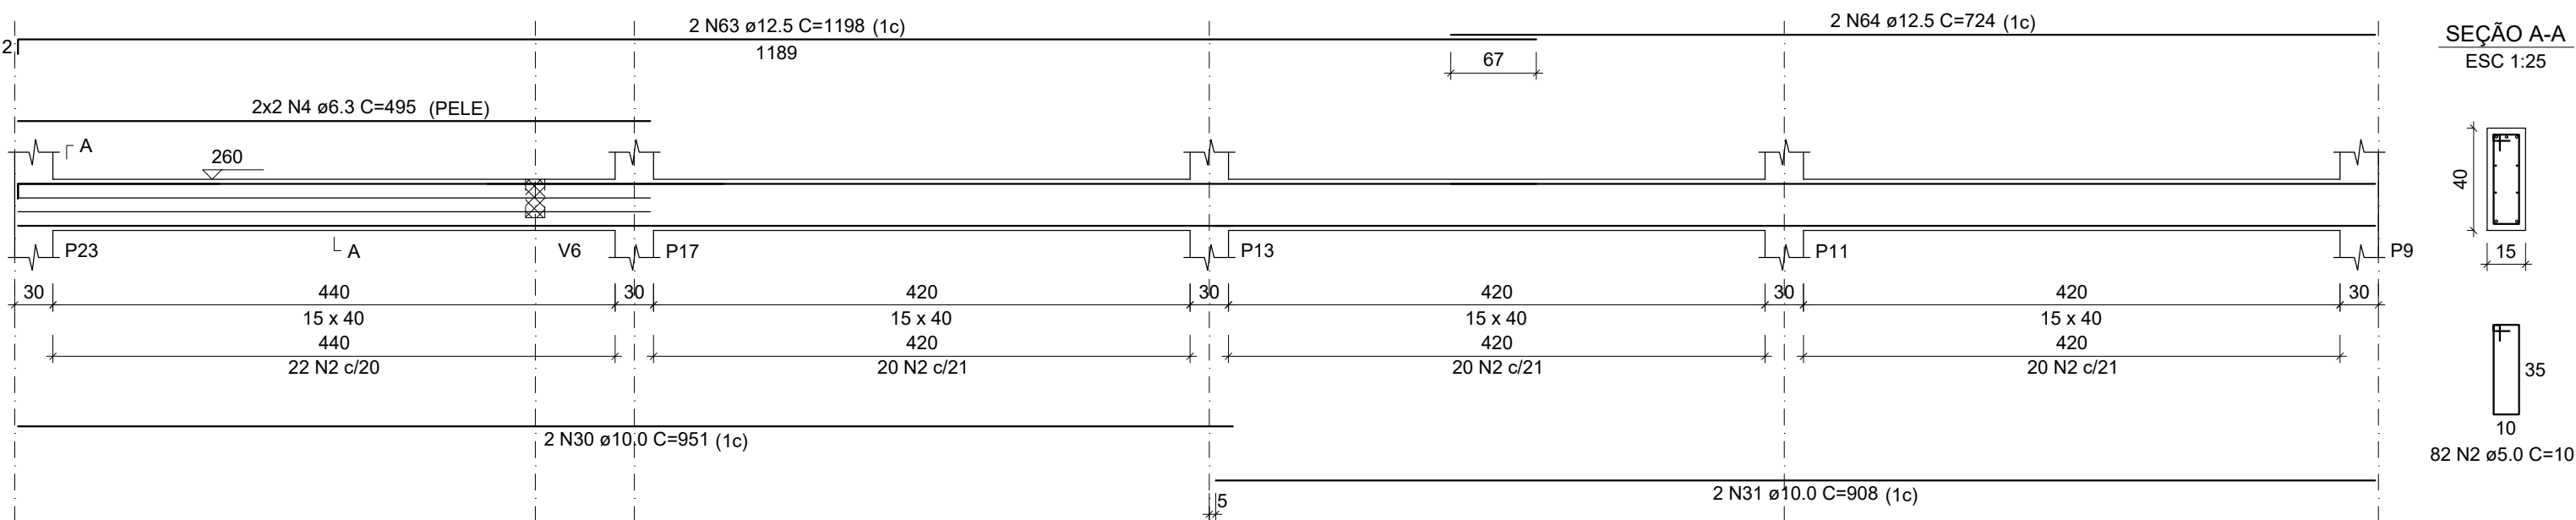

SEÇÃO A-A
ESC 1:25

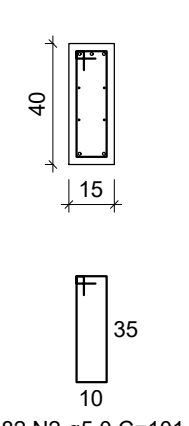

PREFEITURA MUNICIPAL DE WESTFÁLIA RS
R. Leopoldo Fiegenbam, 488-WESTFÁLIA/RS
FONE: (51) 3762-4553
e-mail: arquitetura@westfalia.rs.gov.br

PROJETO REFORMA E AMPLIAÇÃO CASA DA CULTURA
Rua Henrique Uebel, Bairro Bela Vista, nº 437 - Westfália/RS

DESCRIÇÃO

ESTRUTURAL - VIGAS DO MEZANINO

ÁREA

726,31 M²

ESCALA

1/50

DATA

OUTUBRO/2024

PROPRIETÁRIO

MUNICÍPIO DE WESTFÁLIA

RESP. TÉCNICO

Eng. Civil FERNANDO BATTISTI

CREA-RS nº 230.439

PRANCHA