

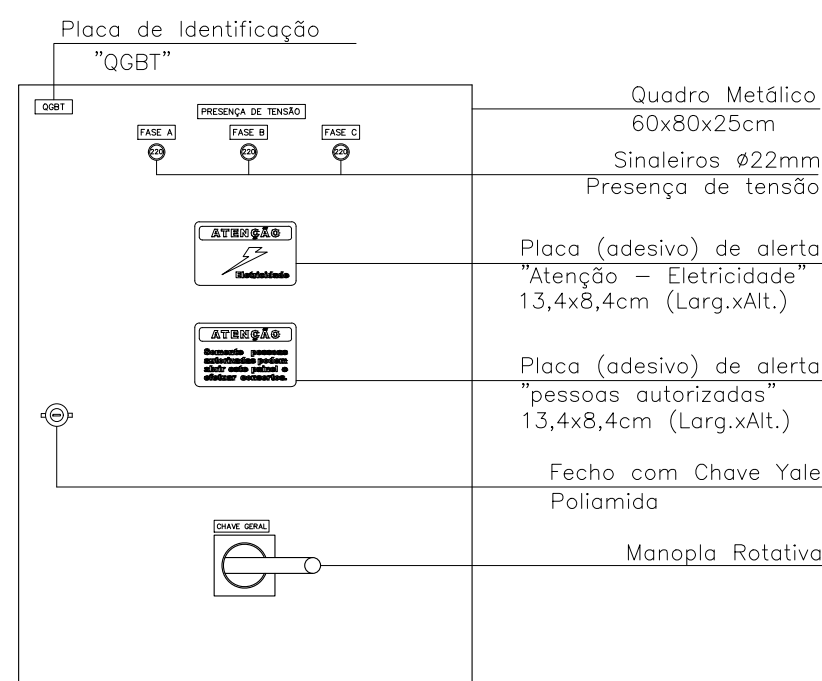


CDG – Centro de Distribuição Geral do Ginásio

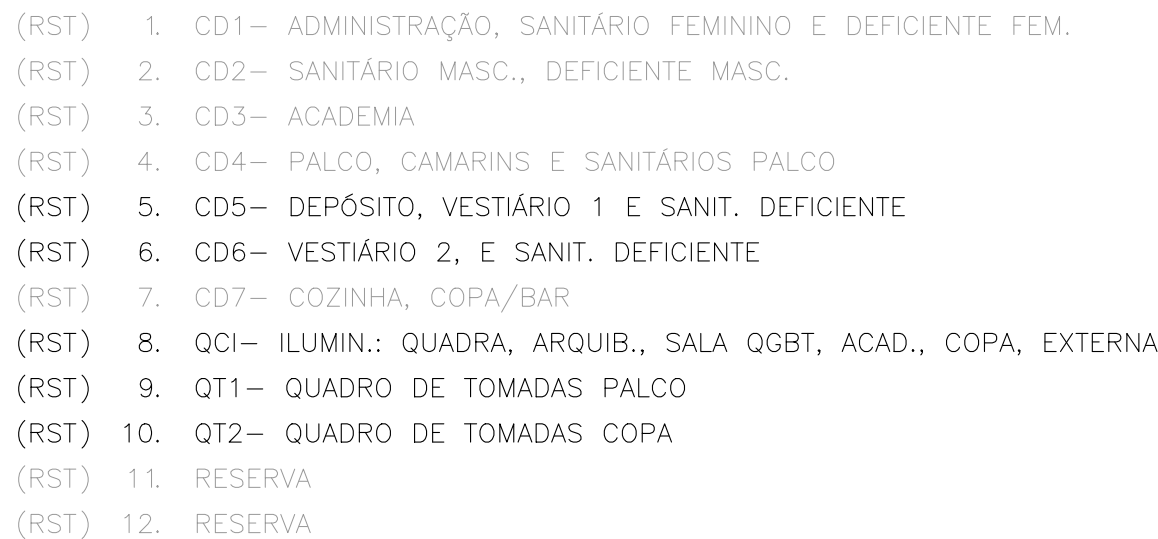


Vista Externa CDG
ESCALA: 1/10

Vista Interna CDG
ESCALA: 1/10

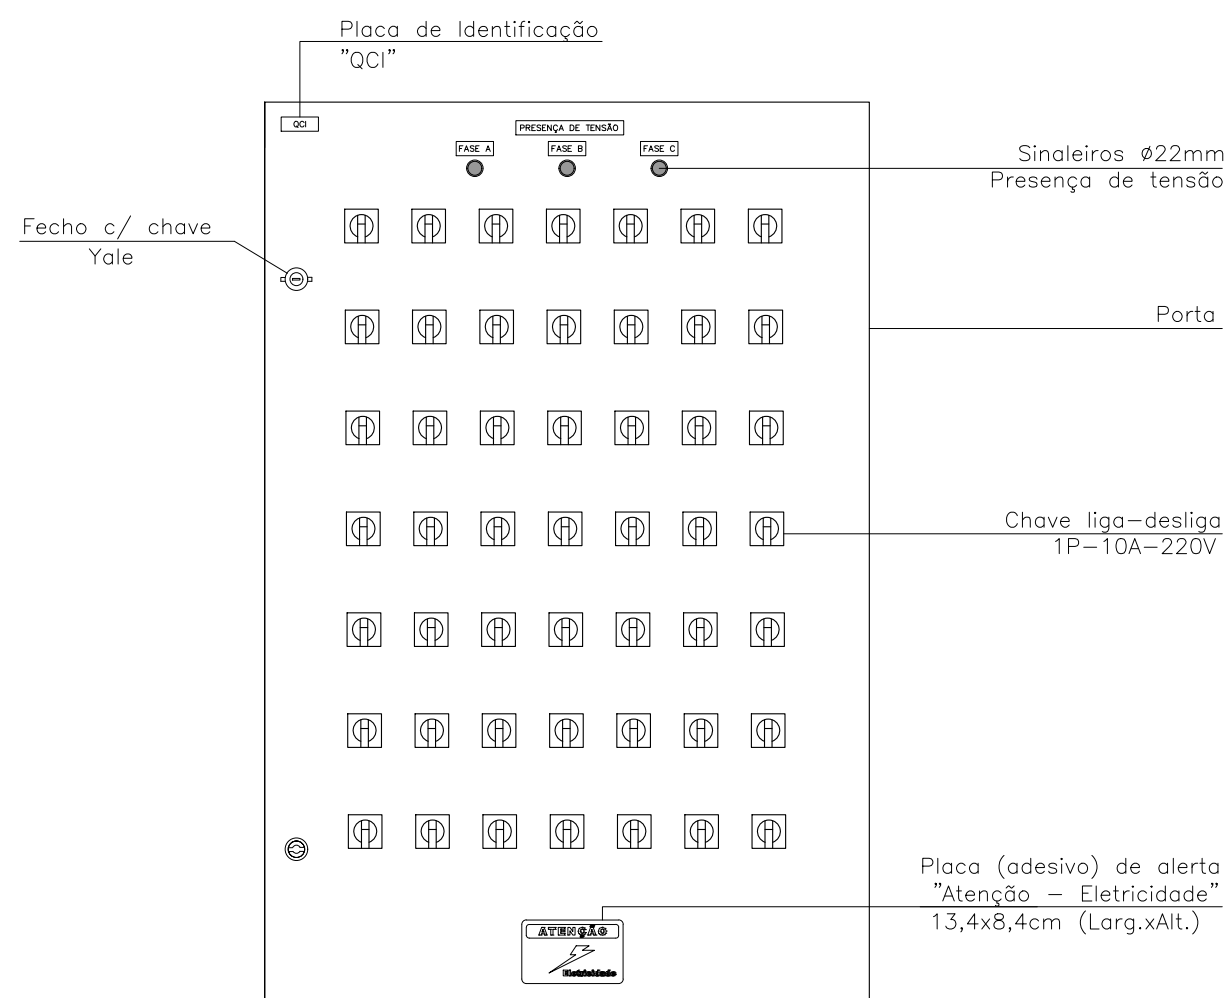


Vista Interna QCI
ESCALA: 1/10


Vista Externa QCI
ESCALA: 1/10

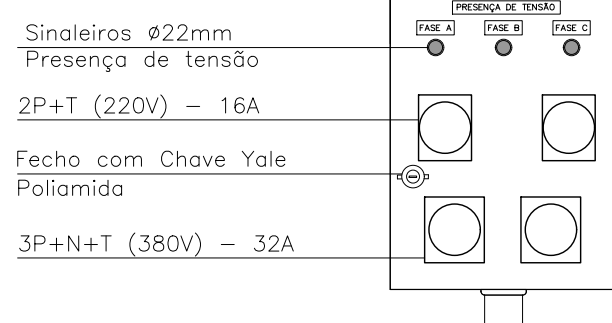

Vista
Externa QT
ESCALA: 1/10

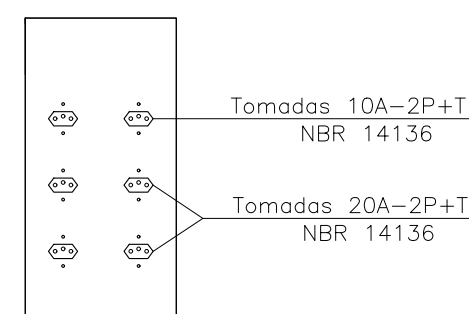

Vista
Lateral QT
ESCALA: 1/10

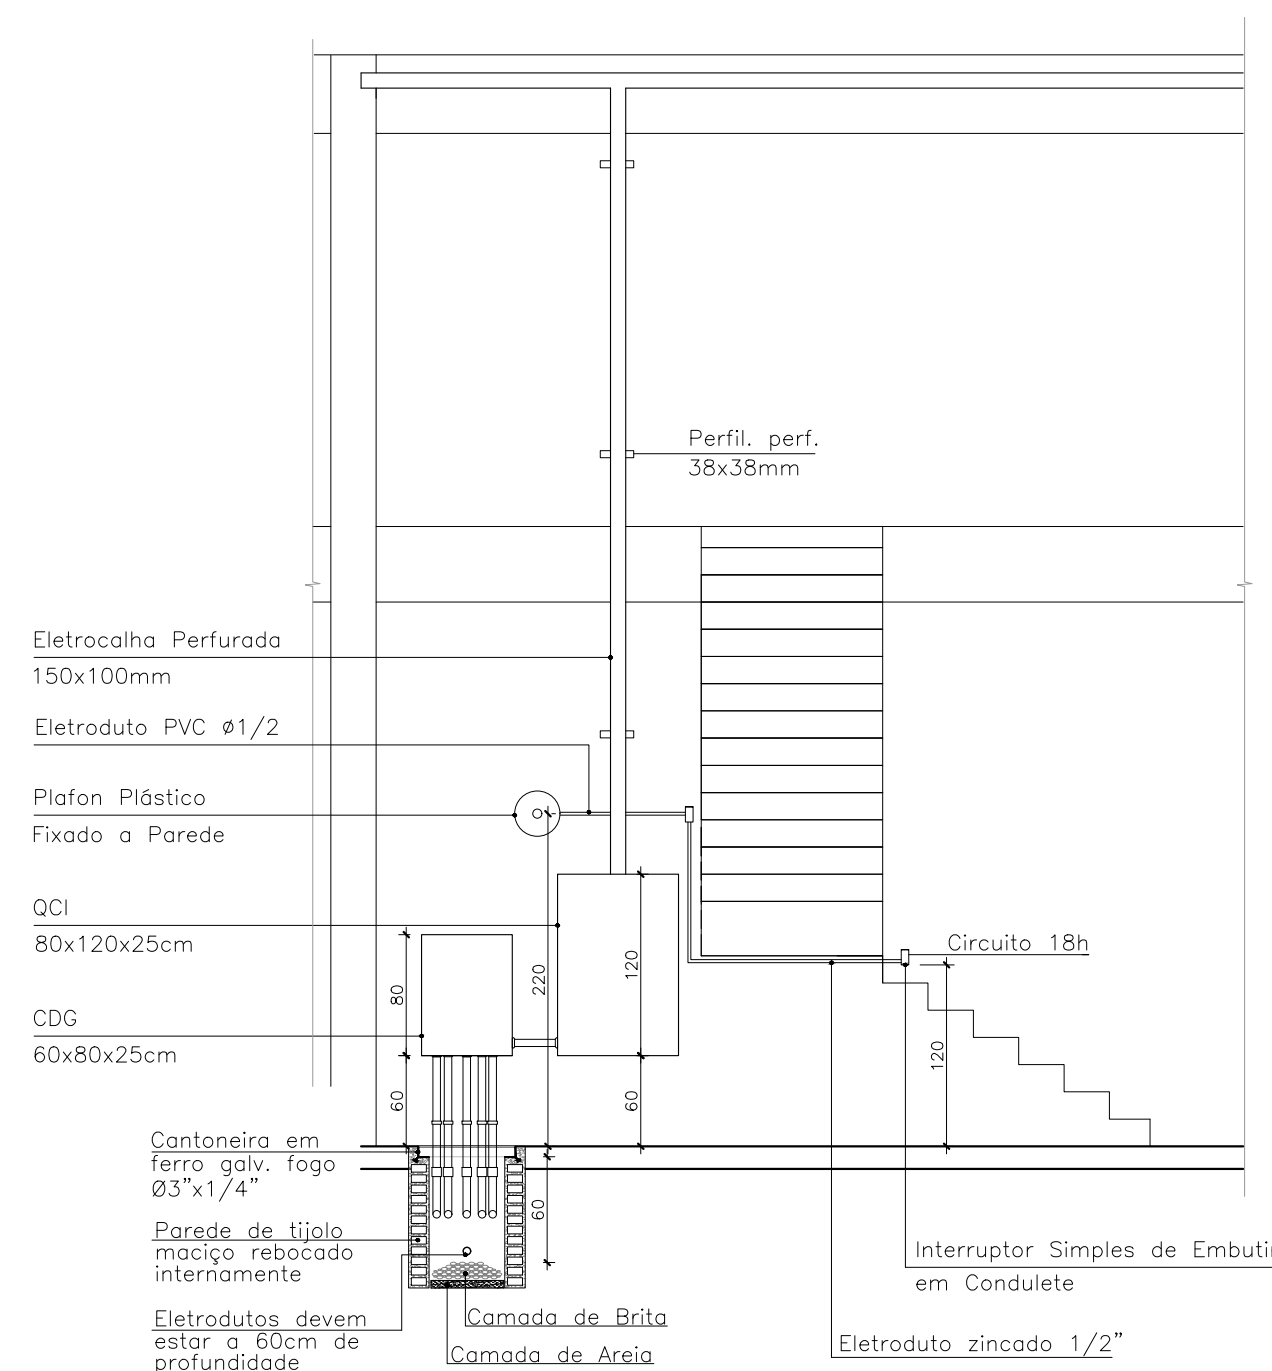


VISTA CDG-QCI
ESCALA 1/50

APROVADO

DIREITOS AUTORAIS RESERVADOS NA FORMA DA LEI

05			
04			
03			
02			
01	EMISSÃO INICIAL	JULHO/2022	ADRIANA
Nº	ALTERAÇÃO	DATA	PROJETISTA



ENGENHARIA E ARQUITETURA

CREA-RS: 118.576
CAU: 24881-9
AVENIDA 1 LESTE, nº 462
Bairro Centro Administrativo
TEUTÔNIA – RS.
Telefone: (51) 3762-2335

OBRA:

CENTRO MUNICIPAL DE EVENTOS

LOCAL: RUA LEOPOLDO FIEGENBAUM – BAIRRO DO PARQUE
WESTFÁLIA – RS

RESP. TÉCNICO:

PROPRIETÁRIO:

MUNICÍPIO DE WESTFÁLIA

CGC/CPF: 04.215.147/0001-50

PROJETO ELÉTRICO DOS QUADROS: CDG, QCI E QT						PRANCHA
ESCALA	DATA	ÁREA:	DESENHO:	REVISÃO:	RRT nº:	ARQUIVO:
INDICADA	JULHO/2022	2.862,11M²	ADRIANA	RAINER	12008693	PROJETO ELÉTRICO

ELO3

TAMANHO DA FOLHA = 580x847mm

TAMANHO DA FOLHA = 580x547mm