



Corte B-B
escala 1:50

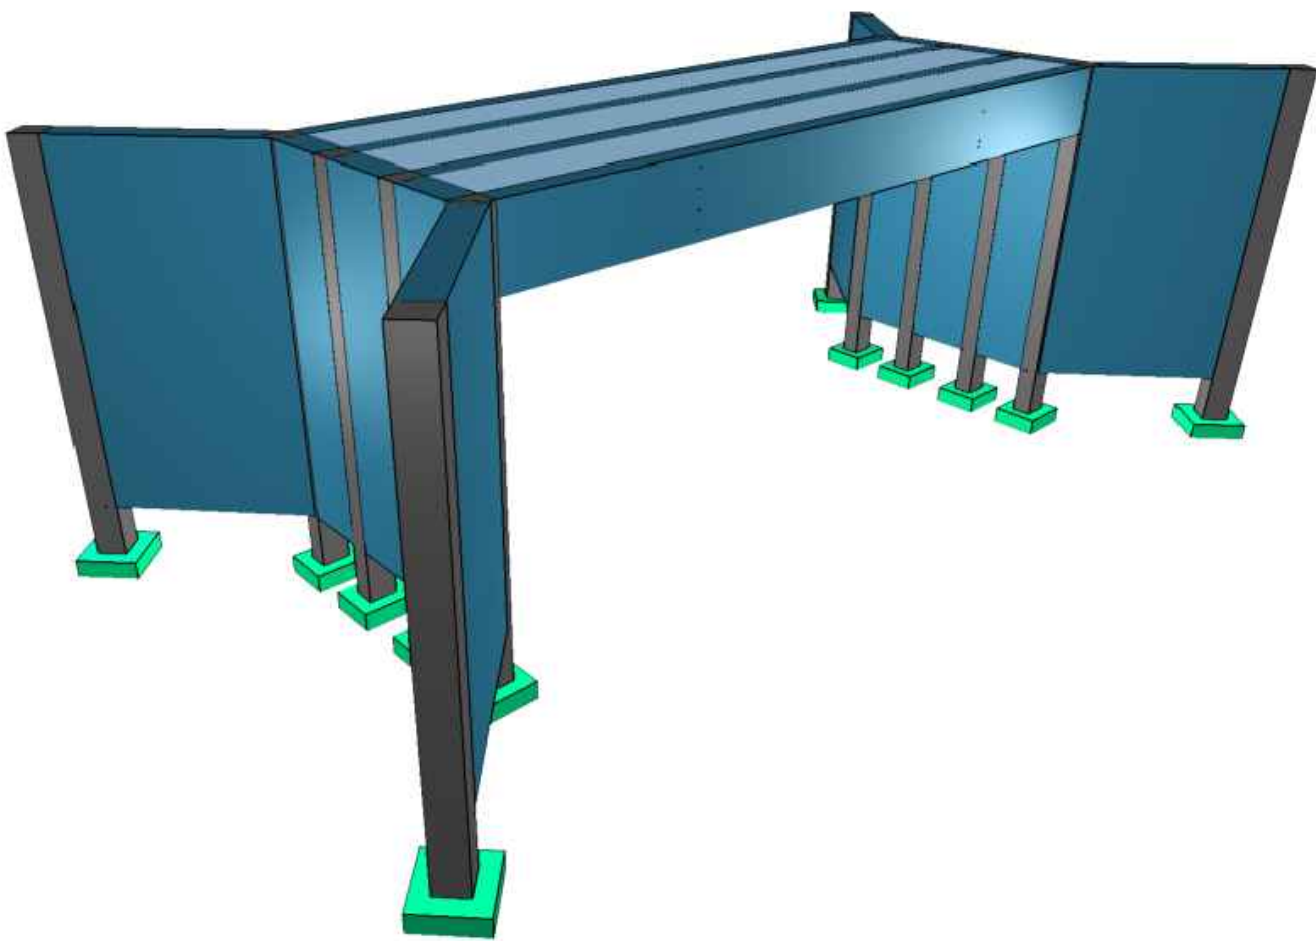

Isométrico

sem escala

Imagem ilustrativa, deverá ser seguido o projeto estrutural

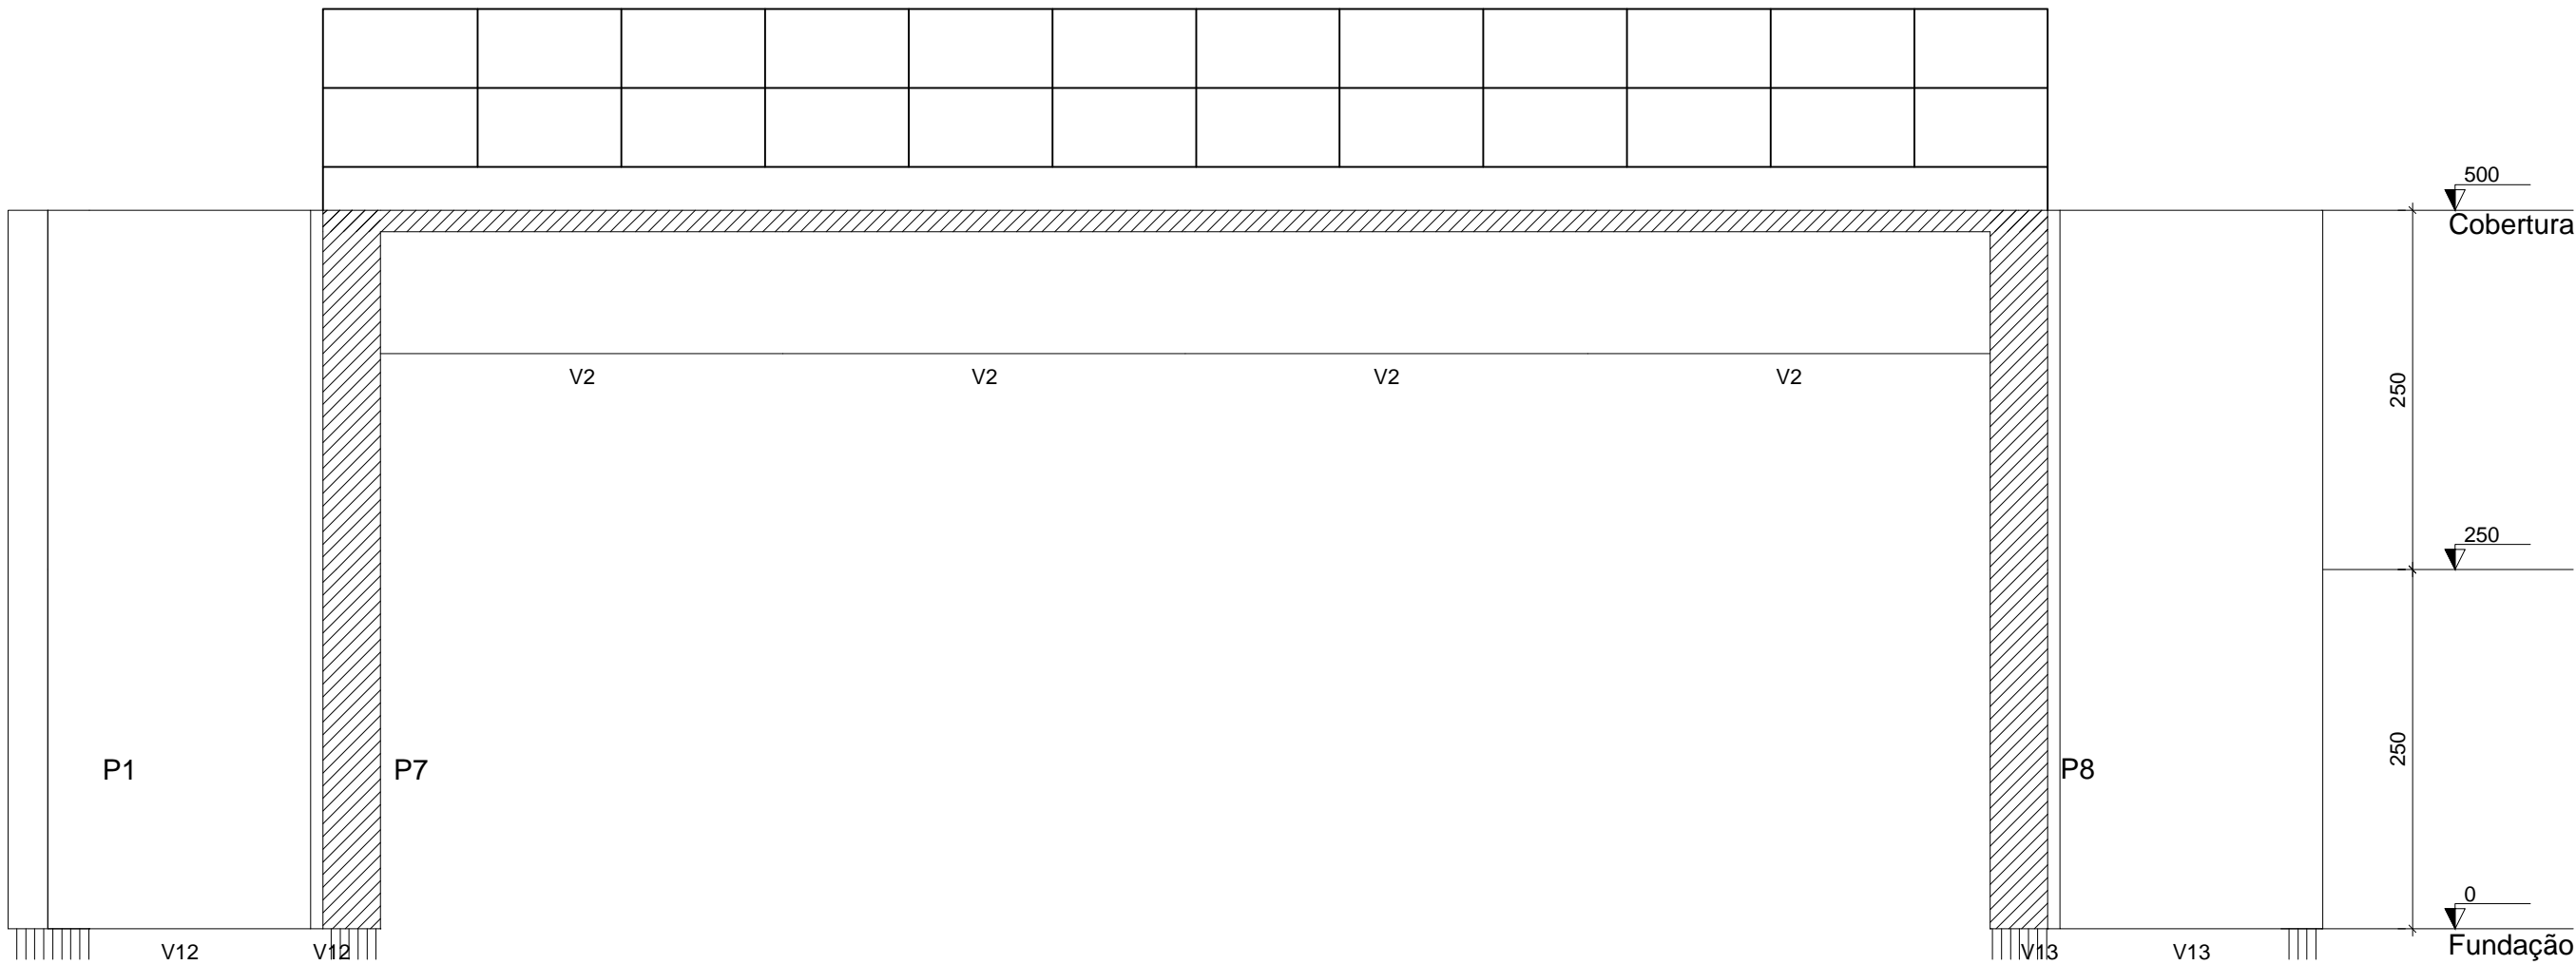

Corte A-A
escala 1:50

	TÍTULO:	PROJETO ESTRUTURAL ARMADURA DOS PILARES Ponte Estrada Schmidt Fundos		PRANCHA:	ET-8	
	CLIENTE:	MUNICÍPIO DE WESTFÁLIA		OBRA:		Construção Ponte em Concreto Armado
				LOCAL:		Estrada Schmidt Fundos Westfália/RS
	RESPONSÁVEL TÉCNICO:	ÁREA TOTAL:	40,00 m²	ESCALA:		1/50
				DATA:		março/2025
				Eng. Civil Fernando Battisti CREA/RS 230.439		