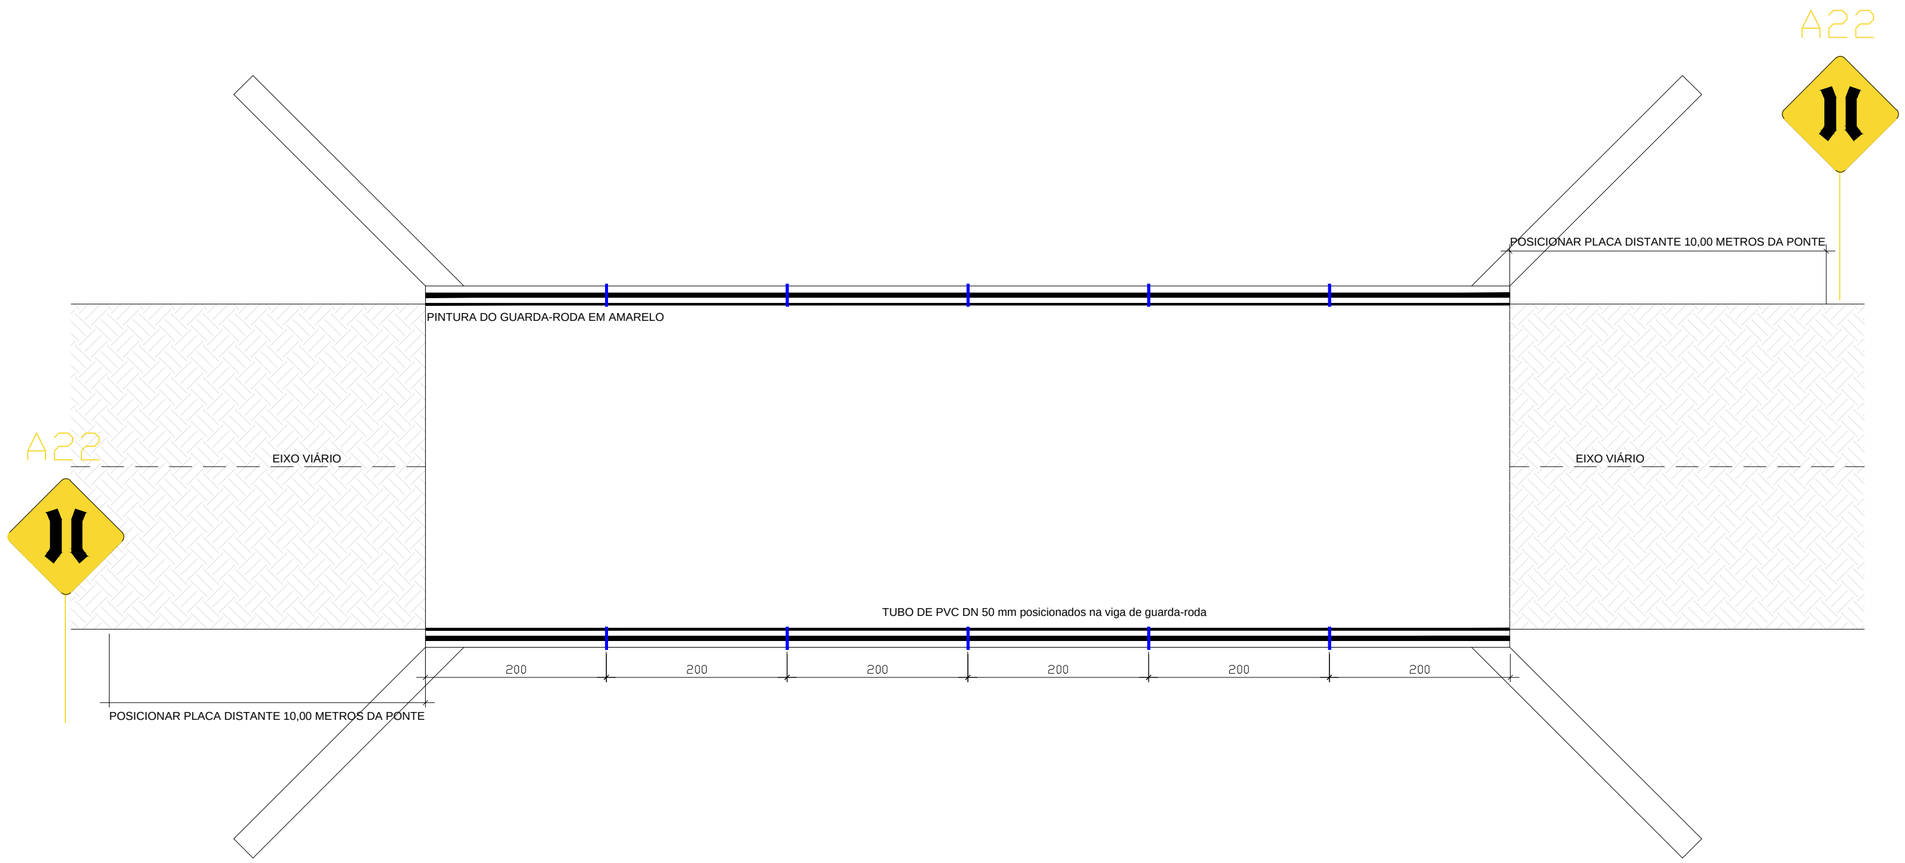

PLANTA DE LOCALIZAÇÃO DA SINALIZAÇÃO E DRENAGEM
ESC. 1/50

DETALHES SINALIZAÇÃO VERTICAL
(COTAS EM CENTÍMETROS)

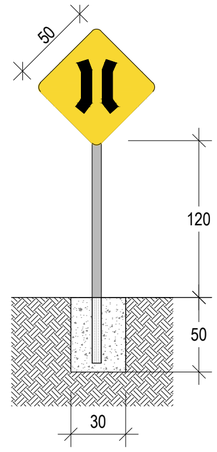

A-22 - Resolução
Contran Nº 180/2005

TÍTULO: PROJETO ESTRUTURAL SINALIZAÇÃO VERTICAL E DRENAGEM Ponte Estrada Schmidt Fundos		PRANCHA: ET-9
CLIENTE: MUNICÍPIO DE WESTFÁLIA	OBRA: Construção Ponte em Concreto Armado LOCAL: Estrada Schmidt Fundos Westfália/RS	
RESPONSÁVEL TÉCNICO: Eng. Civil Fernando Battisti CREA/RS 230.439	ÁREA TOTAL: 40,00 m²	ESCALA: 1/50 DATA: março/2025