
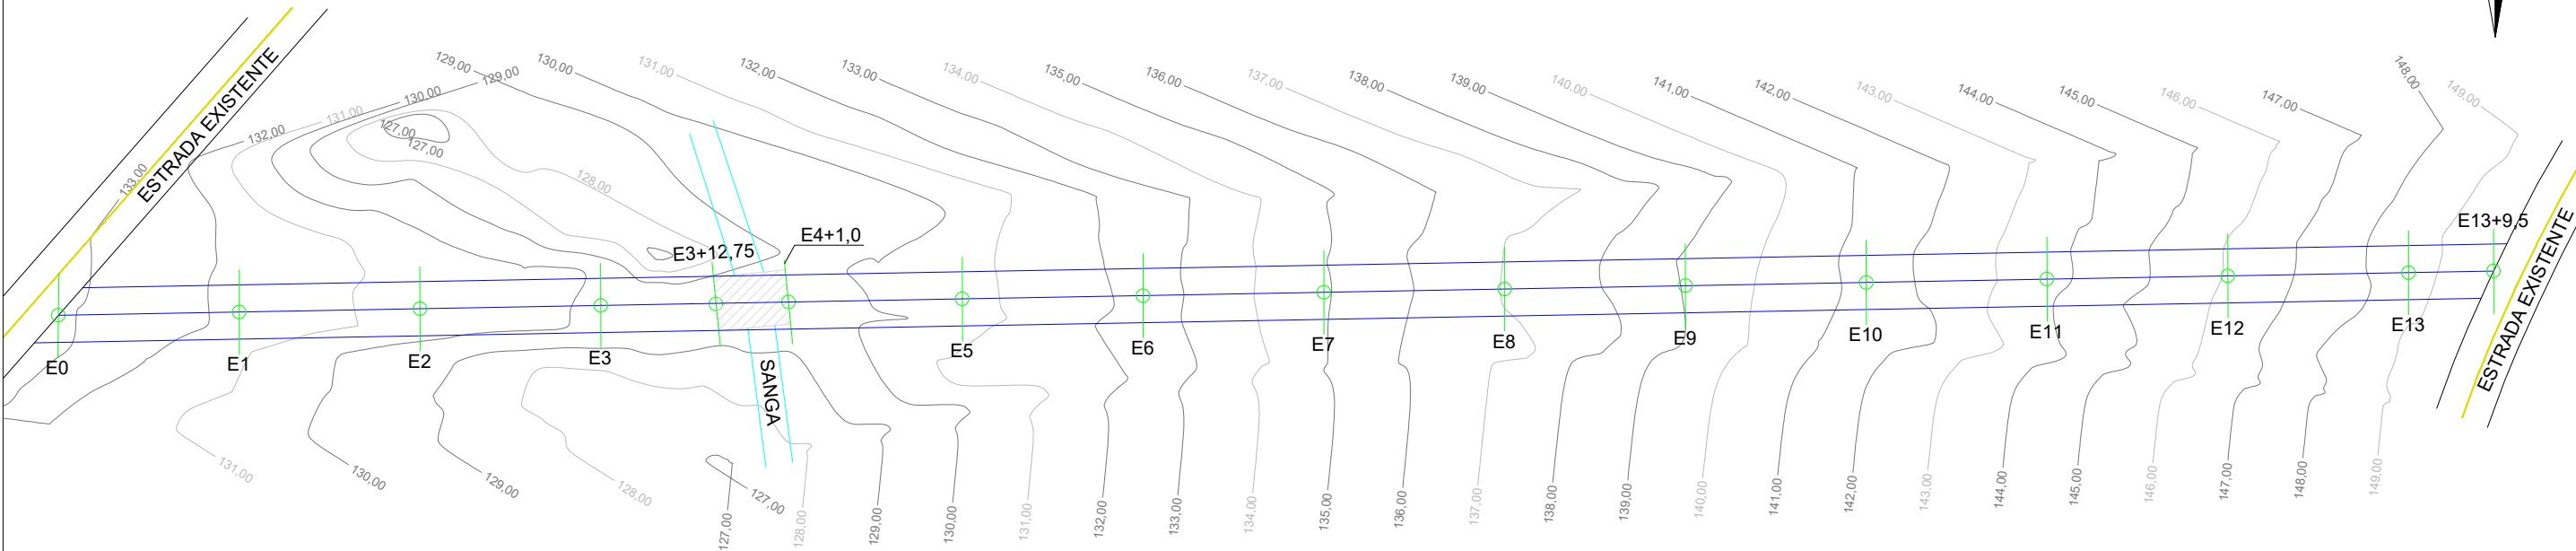


PLANTA GERAL

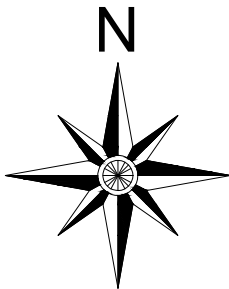

Início do Trecho 01
Est.: 0+000,00
Lat.: 426321.668
Long.: 6746861.513

Final do Trecho 01
Est.: 0+065,00
Lat.: 426386.515
Long.: 6746858.347

Início do Trecho 02
Est.: 0+073,00
Lat.: 426394.474
Long.: 6746859.154

Final do Trecho 02
Est.: 0+261,50
Lat.: 426583.053
Long.: 6746711.8268

LEGENDAS

| | |
|--|----------------------------|
| | BORDA |
| | ESTACAS DE 20 EM 20 metros |
| | EIXO |
| | CURVAS DE NÍVEL |
| | SANGA SEM DENOMINAÇÃO |

OBSERVAÇÕES:

- ESTAQUEAMENTO DE 20 EM 20m;
- VER MEMORIAL DESCRITIVO DE PAVIMENTAÇÃO;
- VER RELAÇÃO DOS SERVIÇOS NO ORÇAMENTO;
- CONFERIR SERVIÇOS NO LOCAL E NOS DEMAIS PROJETO.



TÍTULO:

PROJETO PAVIMENTAÇÃO
PLANTA TOPOGRÁFICA
Estrada Schmidt Fundos

PRANCHA:

TP-1

CLIENTE:

MUNICÍPIO DE WESTFÁLIA

OBRA: Projeto de pavimentação asfáltica,
drenagem e sinalização

LOCAL: Estrada Schmidt Fundos
Westfália/RS

RESPONSÁVEL TÉCNICO:

Eng. Civil Fernando Battisti
CREA/RS 230.439

ÁREA TOTAL:

1.592,51 m²

ESCALA:

1/750

DATA:

julho/2025