


JA01 esquadria de alumínio na cor preta—vidro fixo 310X160/100 cm


JA02 esquadria de alumínio na cor preta — basculante 650X160/100 cm

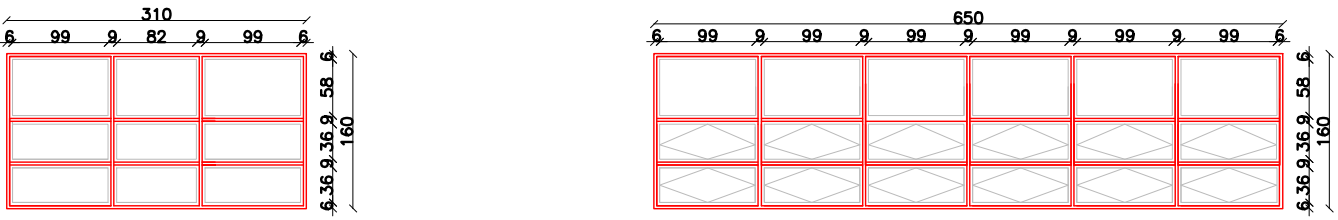

JA03 esquadria de alumínio na cor preta—janela basculante+fixa alum.preta 370X160/100 cm

JA04 esquadria de alumínio na cor preta—janela basculante 185X90/170 cm


JA05 esquadria de alumínio na cor preta—janela basculante 65X90/170 cm

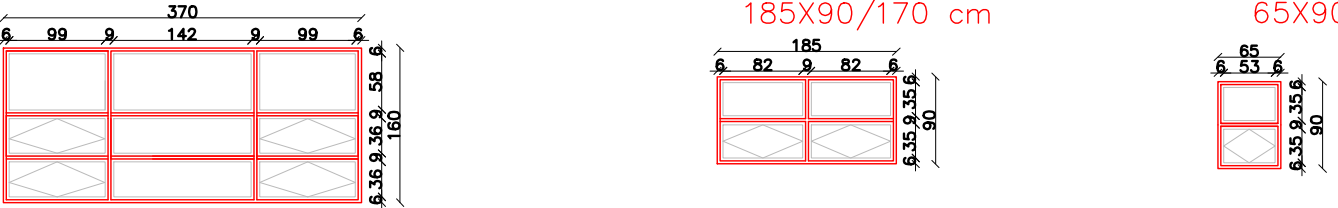

*as medidas poderão sofrer alterações, desde que se mantenha a proporção.


JA06 esquadria de alumínio na cor preta—janela basculante 650X400/170 cm

JA07 esquadria de alumínio na cor preta—janela basculante 655X90/590 cm

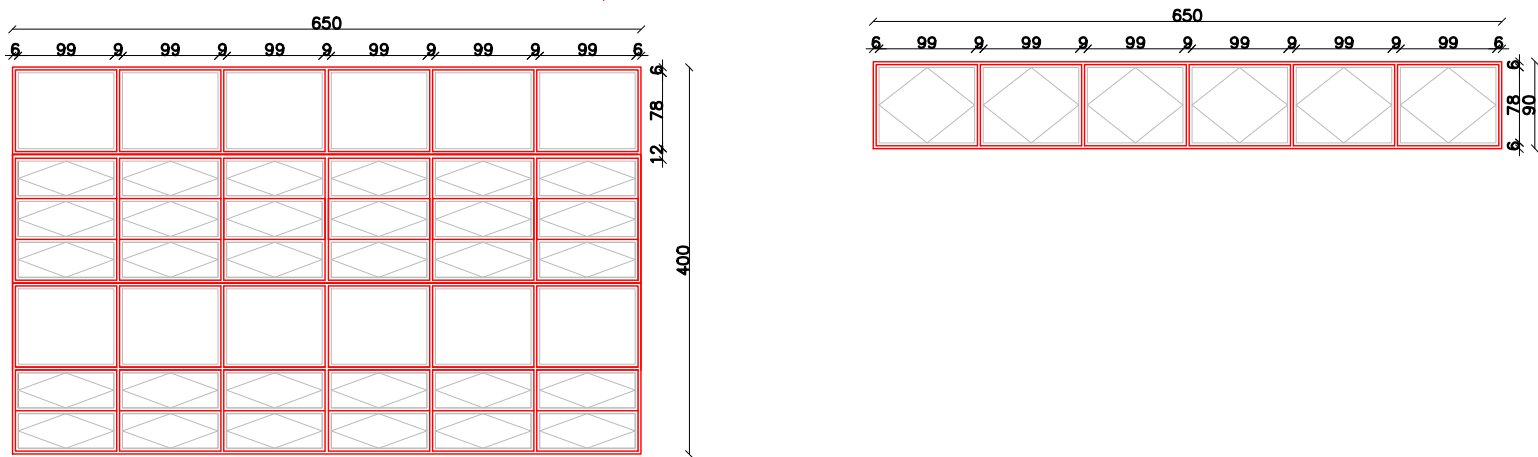


*as medidas poderão sofrer alterações, desde que se mantenha a proporção.

JA14 esquadria de alumínio na cor preta—vidro fixo 650X180/450 cm

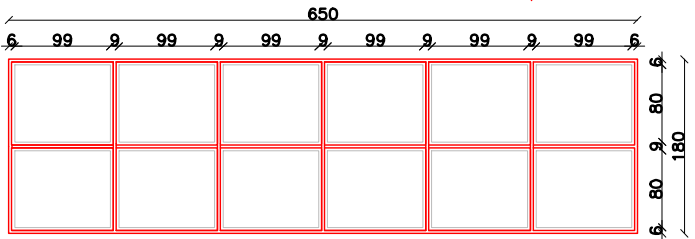


JA09 esquadria de alumínio na cor preta—janela basculante 100X90/170 cm

JA10 esquadria de alumínio na cor preta—janela basculante 65X90/170 cm

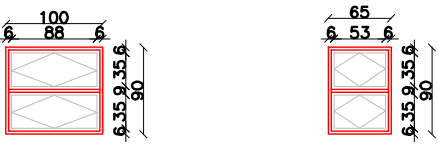

*as medidas poderão sofrer alterações, desde que se mantenha a proporção.

JA12 esquadria de alumínio na cor preta—janela basculante e fixa 220X520/50 cm

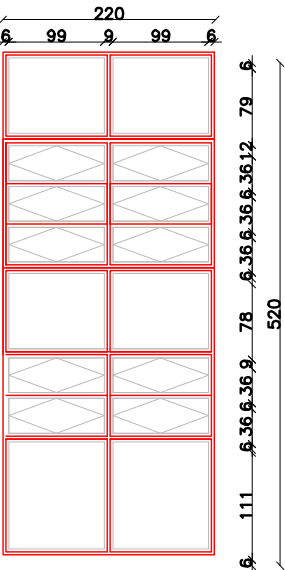


PM02 porta interna de madeira lisa semi—oca, na cor preta 80x210cm

PM03 porta interna de madeira lisa semi—oca, na cor preta 90x210cm



PM04 porta int.de correr.made. lisa semi—oca 140x210cm

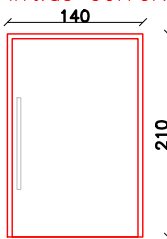

*as medidas poderão sofrer alterações, desde que se mantenha a proporção.

LEGENDA ESQUADRIAS

TIPO	DESCRIÇÃO	DIMENSÕES
JA01	janela vidro fixo alumínio preta	310X150/110 cm
JA02	janela basculante+fixa alum.preta	650X150/110 cm
JA03	janela basculante+fixa alum.preta	370X150/110 cm
JA04	janela basculante alumínio preta	185X90/170 cm
JA05	janela basculante alumínio preta	65X90/170 cm
JA06	janela basculante+fixa alum.preta	650X150/110 cm
JA09	janela basculante alumínio preta	100X90/170 cm
JA10	janela basculante alumínio preta	65X90/170 cm
JA12	janela basculante+fixa alum.preta	220X150/110 cm
Pf01	porta saída emerg. ferro preto	240x220cm
Pf02	portão basc. articulado ferro cinza	652x680cm
PM02	porta madeira lisa semi—oca	80x210cm
PM03	porta madeira lisa semi—oca	90x210cm
PM04	porta de correr.made. lisa semi—oca	140x210cm

*verificar NBR 9050 para as ferragens das portas de acesso PNE