
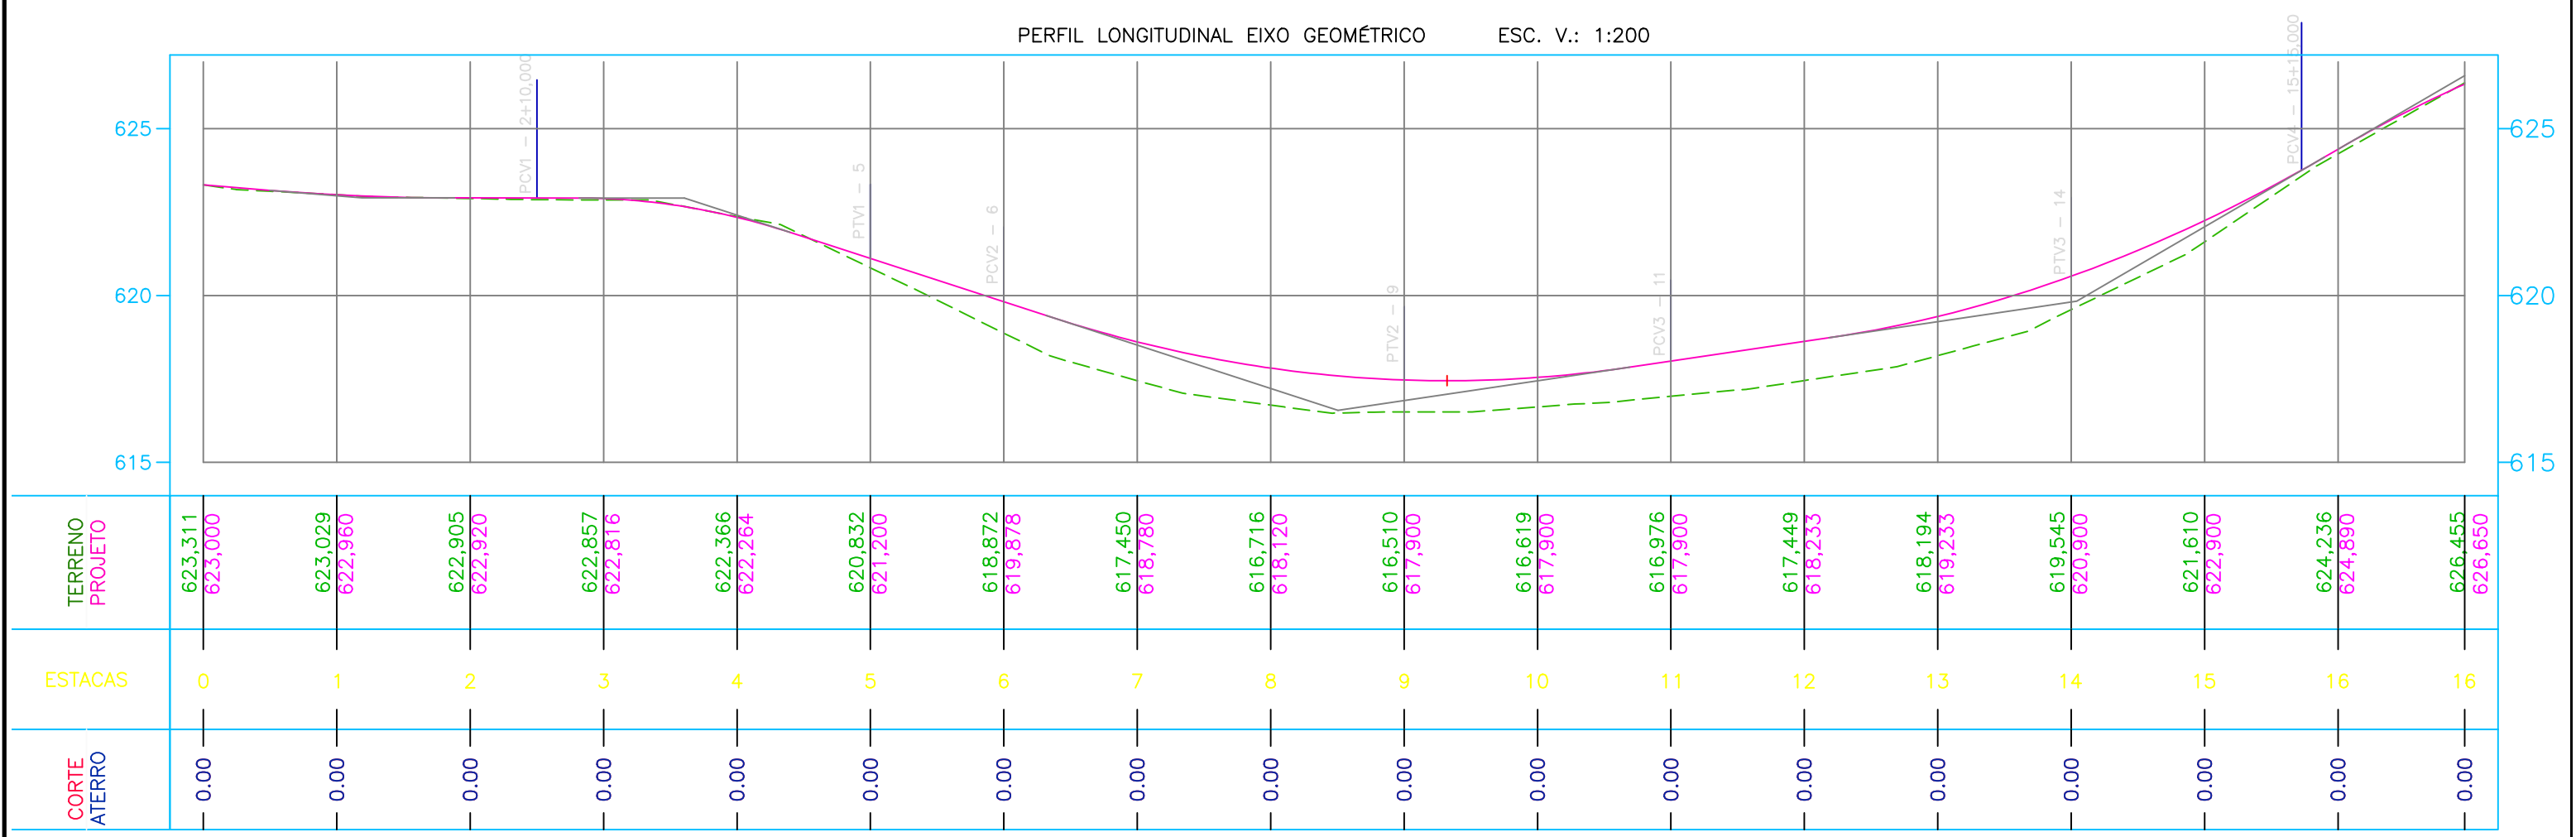


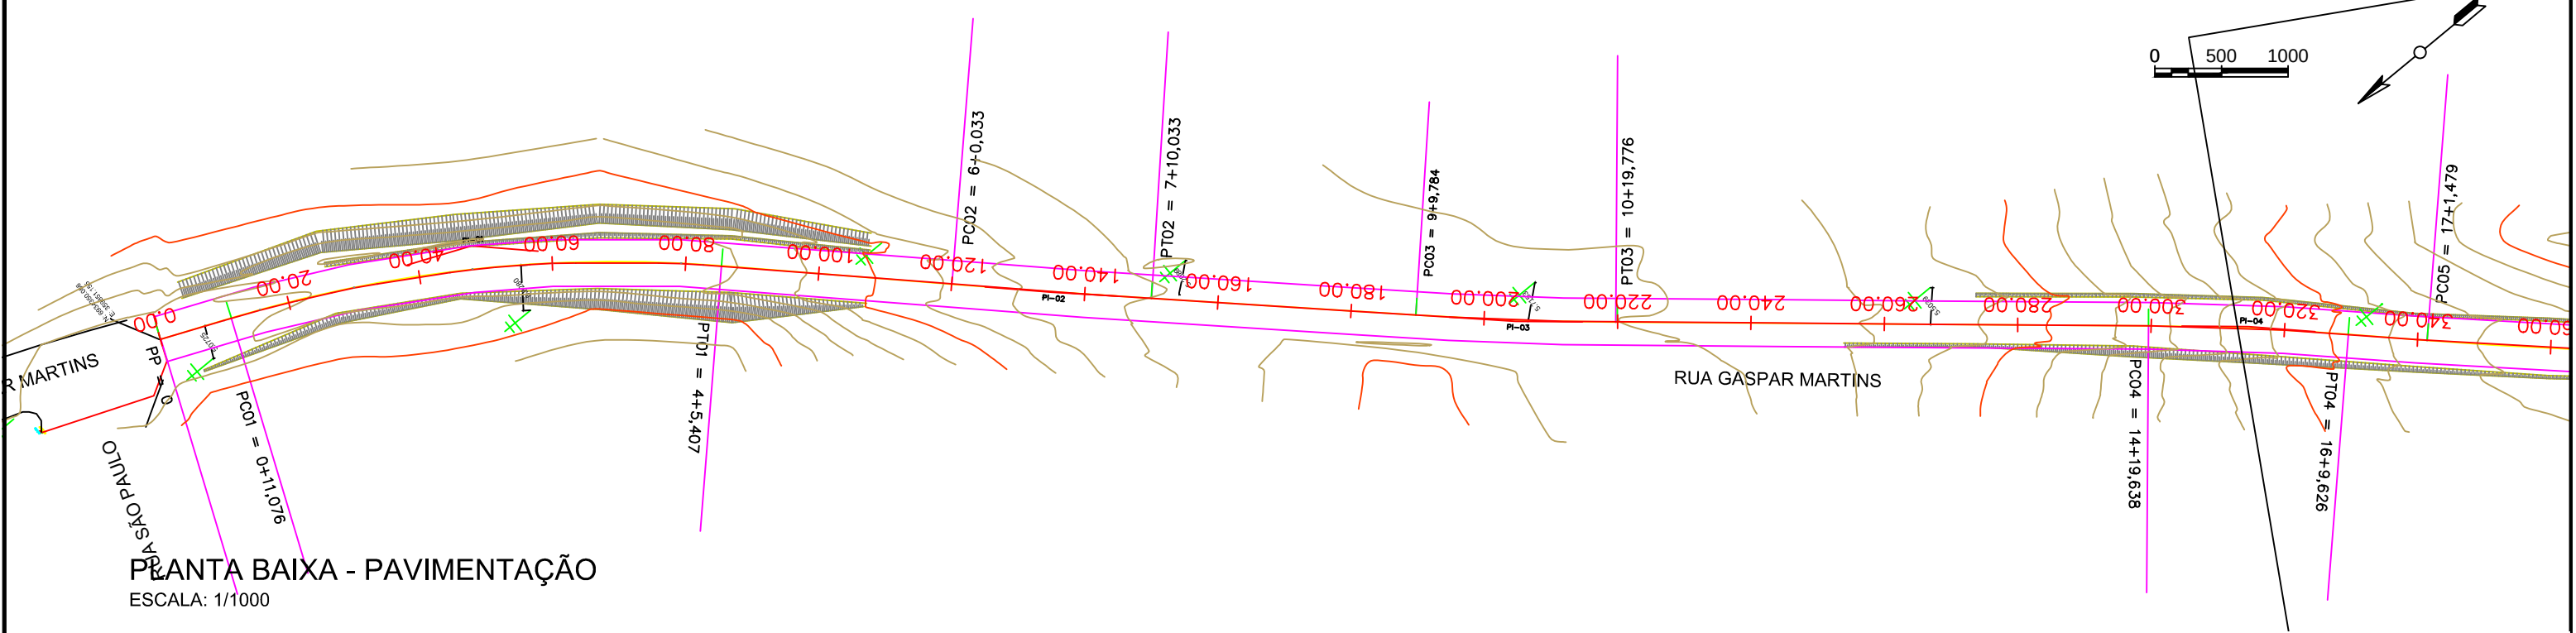

LEGENDA:

TIPO:
GEOMÉTRICO

LOCAL: RUA GASPAR MARTINS - PAULO BENTO RS

PROPRIETÁRIO:
EVANDRO BARATTO:00033552096

RESPONSÁVEL TÉCNICO:
VOLMIR JOSE AGNOLETTTO:89592654034

Assinado de forma digital por EVANDRO BARATTO:00033552096
Dados: 2026.09.24 14:31:50 -03'00'

Assinado de forma digital por VOLMIR JOSE AGNOLETTTO:89592654034
Dados: 2026.09.21 11:27:15 -03'00'

VOLMIR JOSÉ AGNOLETTTO
ENG. CIVIL - CREA/RS: 125496-D

DATA:
2026

ESCALA:
INDICADA

PRANCHA:
GM 01