
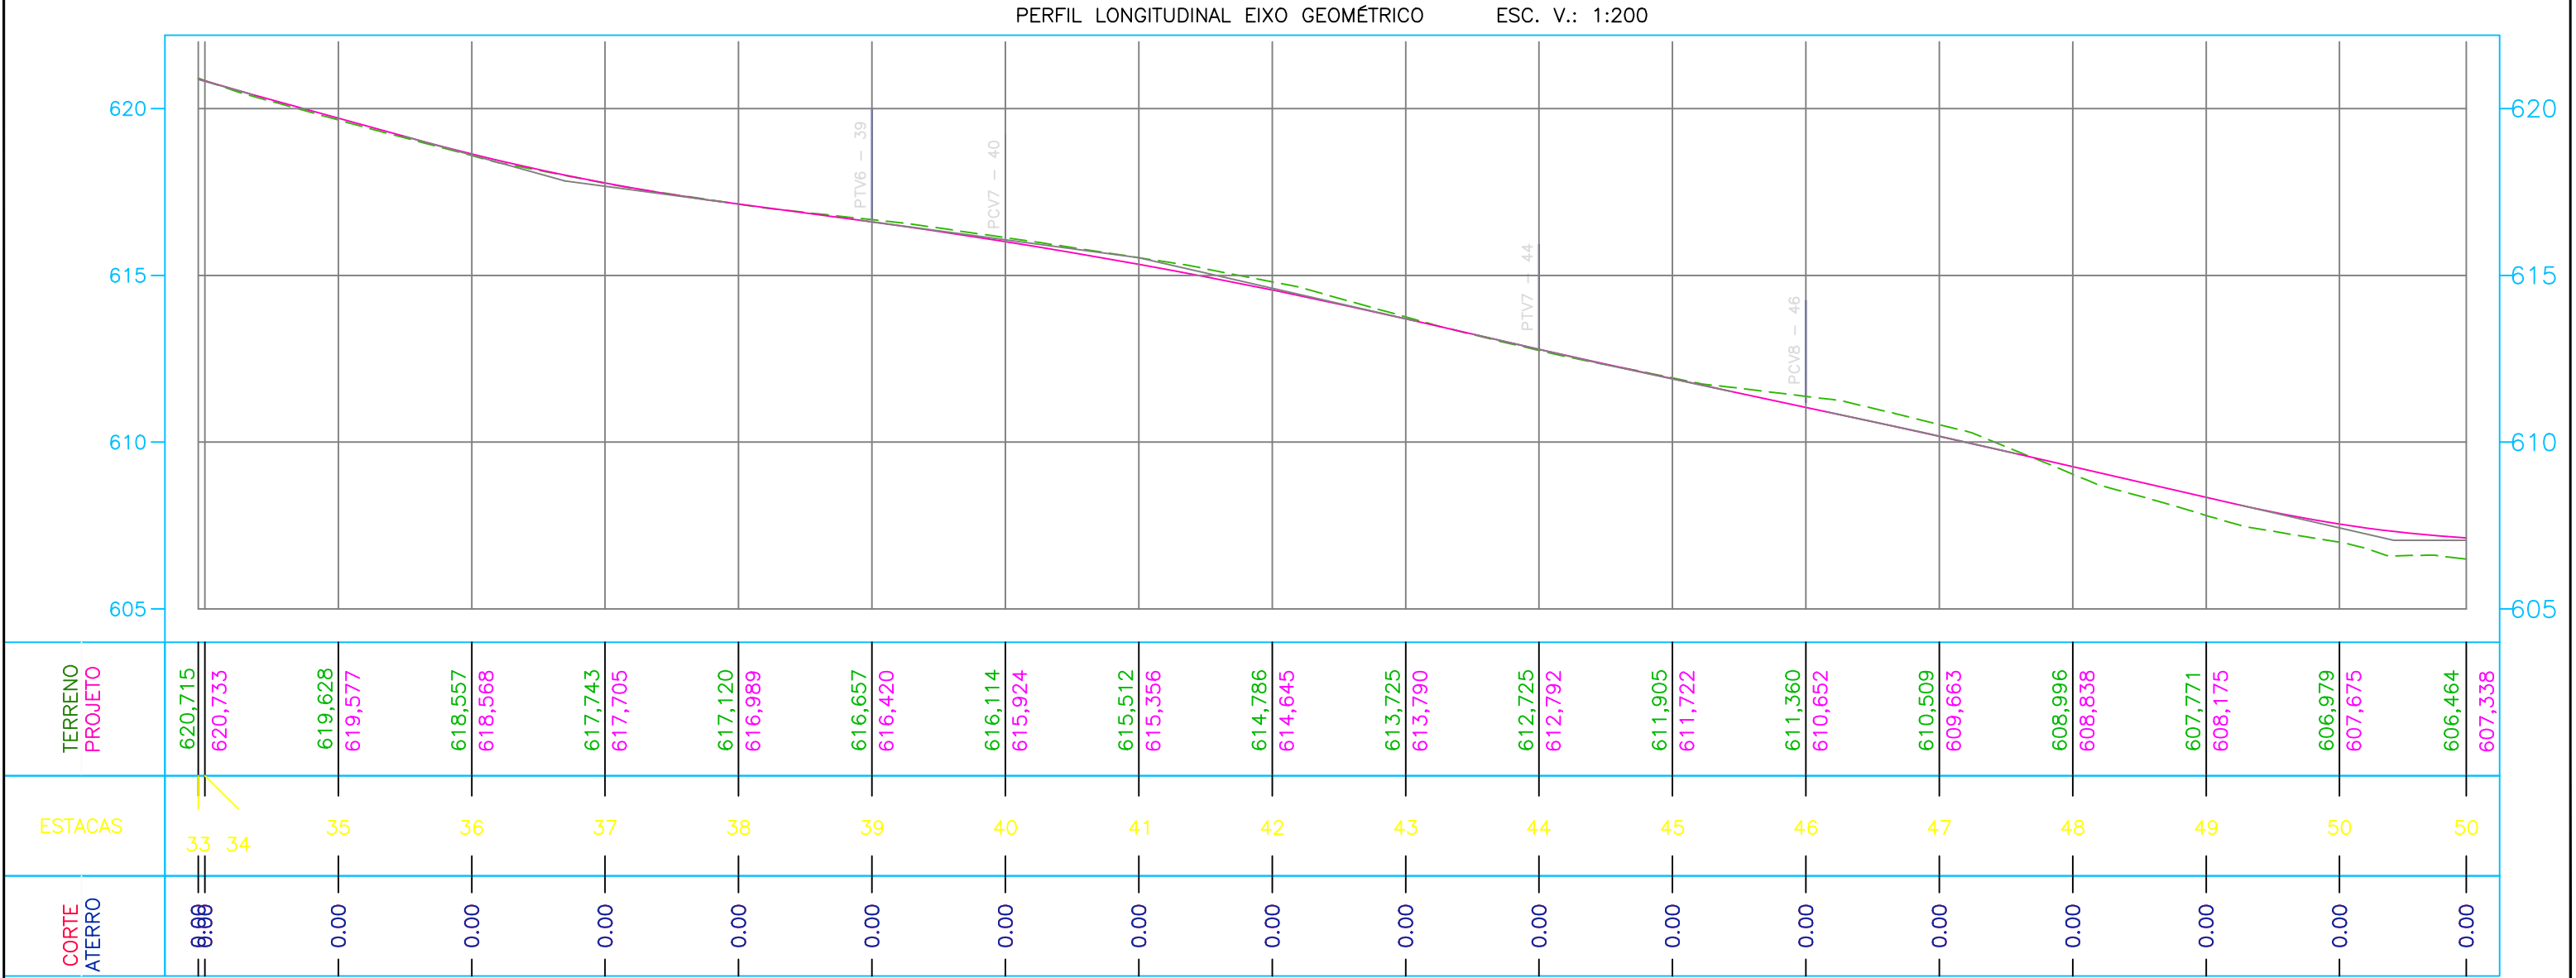


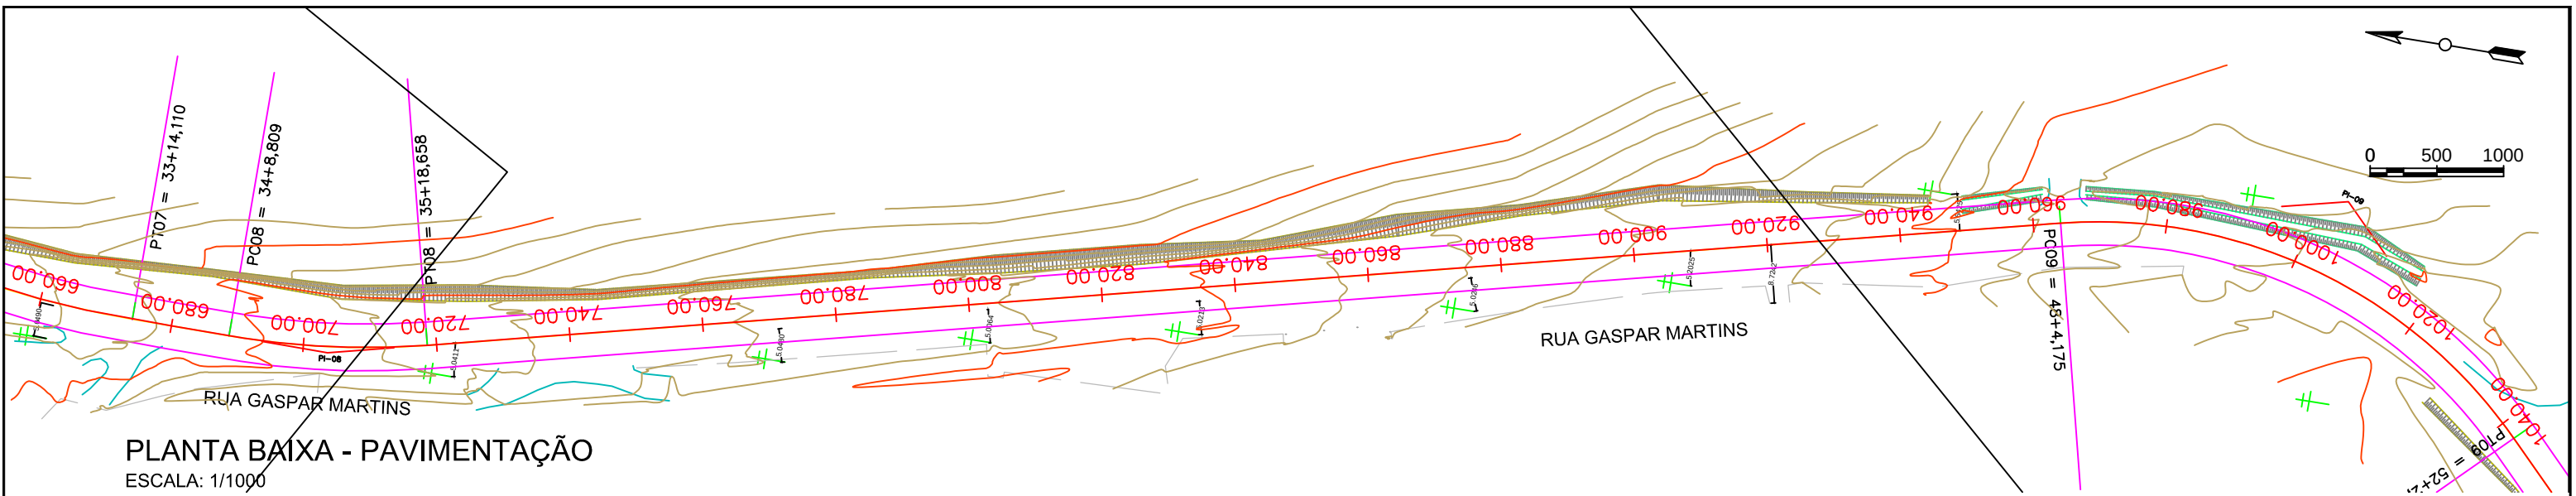

LEGENDA:				
TIPO:		GEOMÉTRICO		
LOCAL:		RUA GASPAR MARTINS - PAULO BENTO RS		
PROPRIETÁRIO:		EVANDRO BARATTO:00033552096		DATA:
		Assinado de forma digital por EVANDRO BARATTO:00033552096 Dados: 2026.09.24 14:33:17 -03'00'		2026
RESPONSÁVEL TÉCNICO:		VOLMIR JOSE AGNOLETTI:8959 2654034		ESCALA:
		Assinado de forma digital por VOLMIR JOSE AGNOLETTI:89592654034 Dados: 2026.09.21 11:29:00 -03'00'		INDICADA
		VOLMIR JOSE AGNOLETTI ENG. CIVIL - CREA/RS: 125496-D		PRANCHA:
				GM 03