



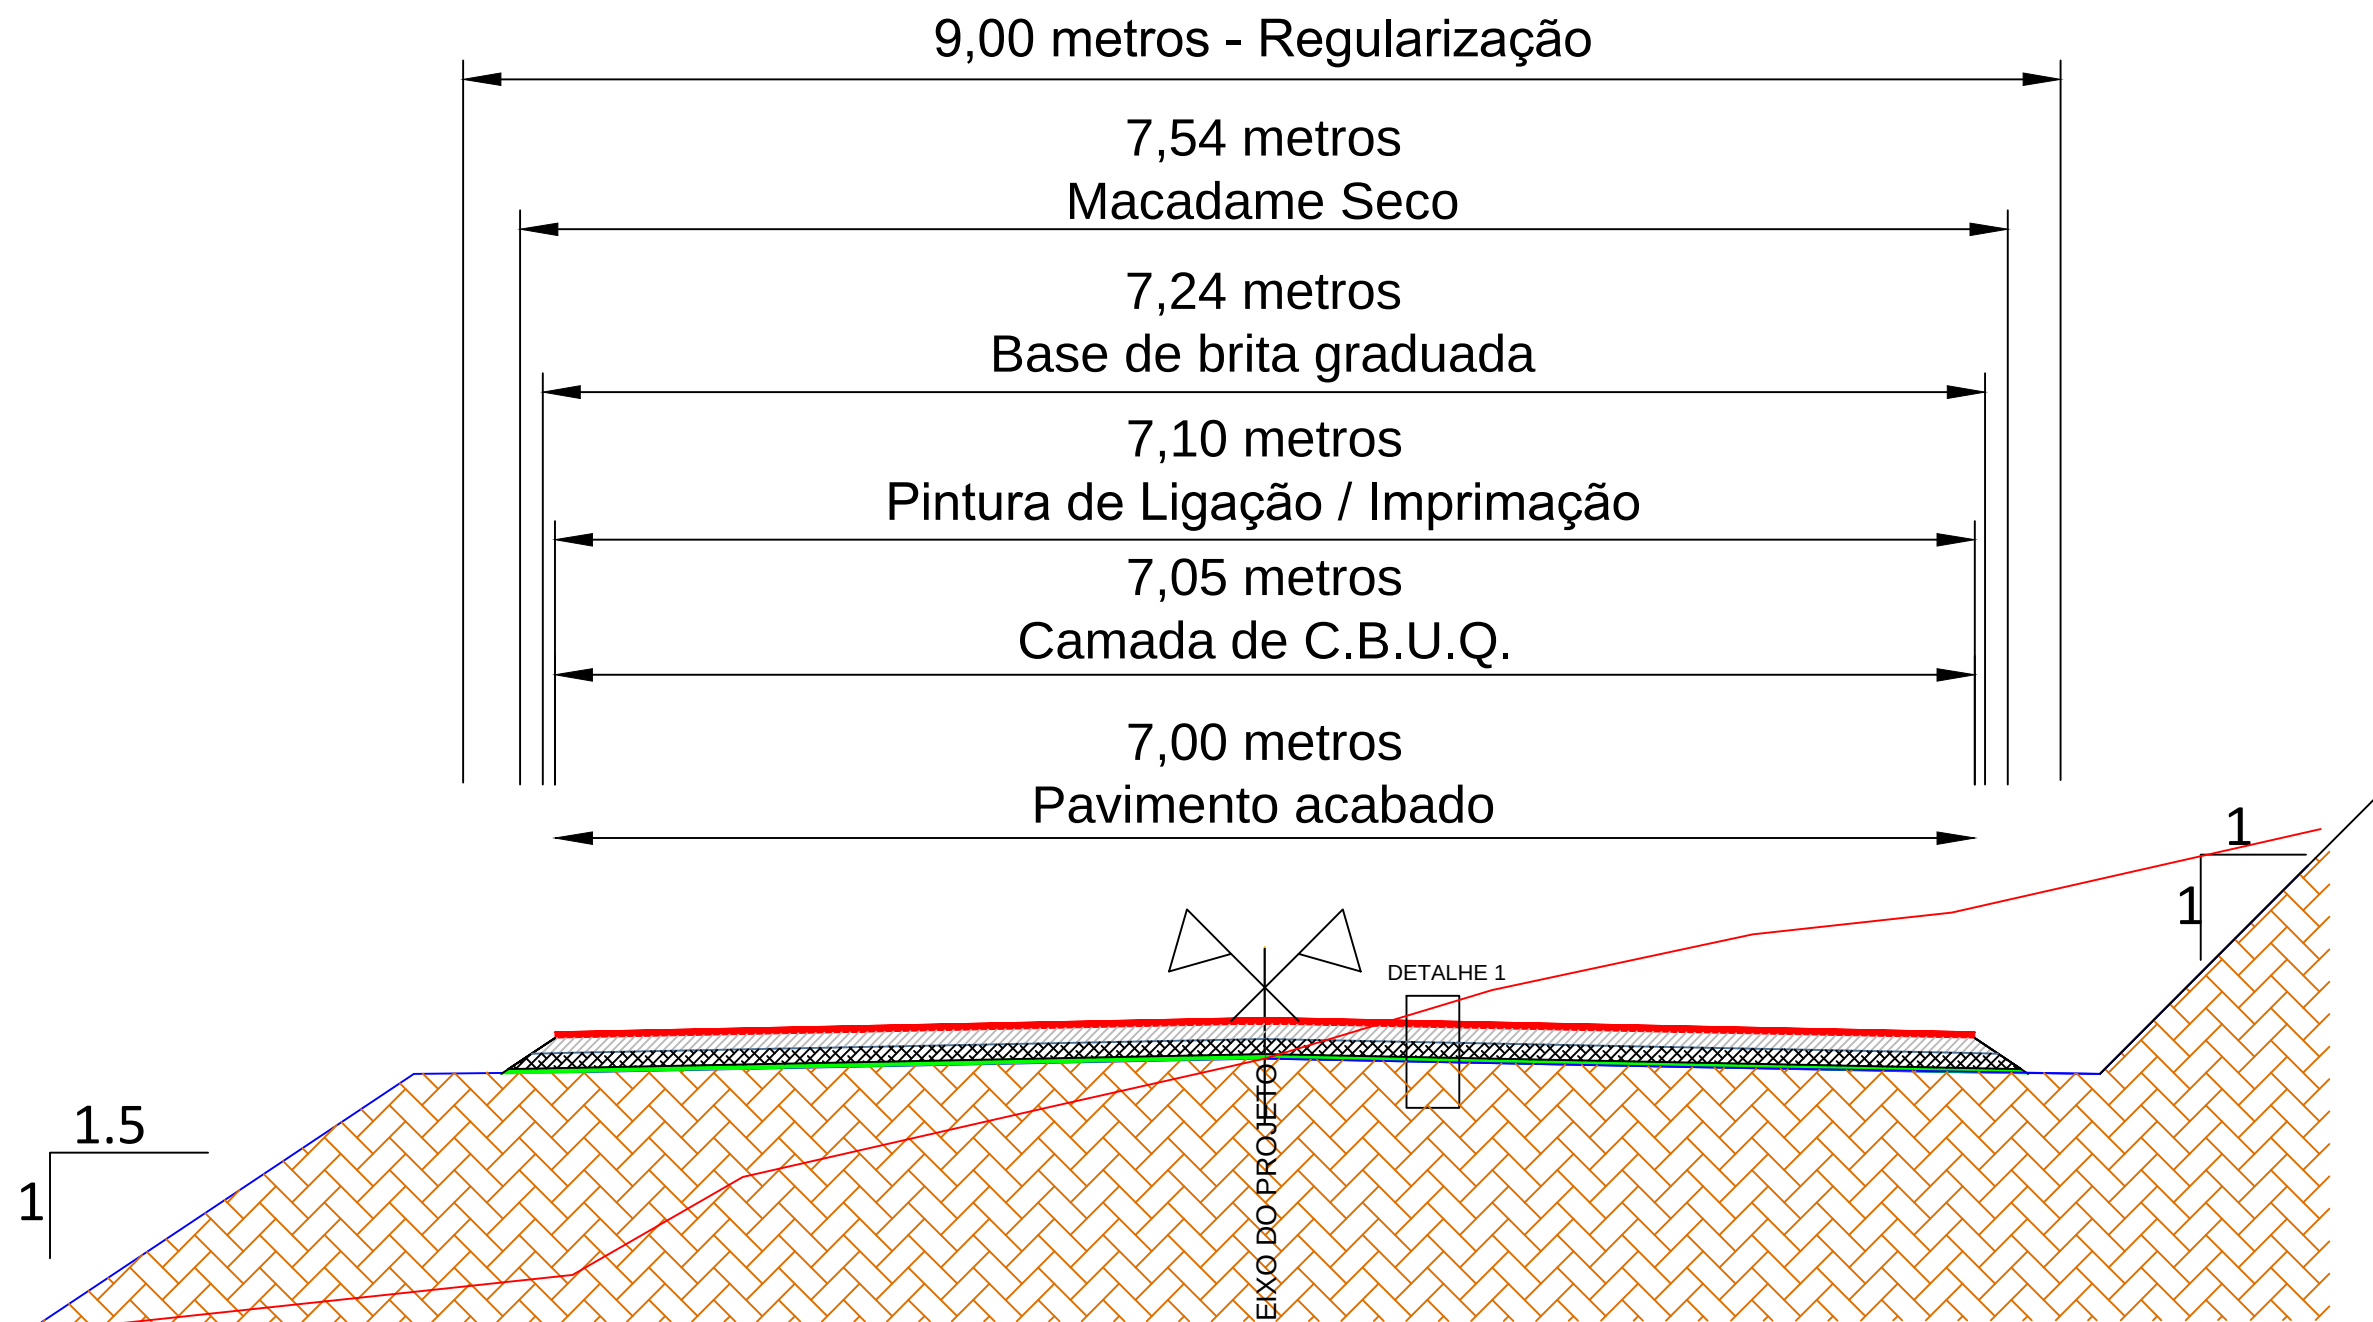

SEÇÃO TIPO PAVIMENTAÇÃO
SEM ESCALA

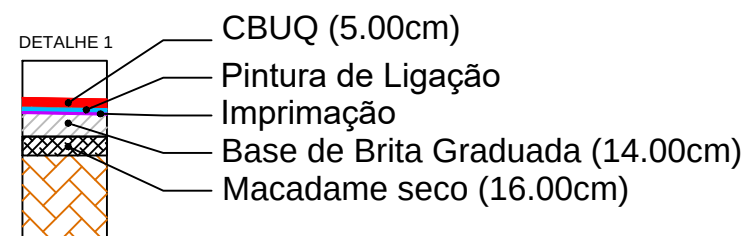

LEGENDA:

TIPO: SEÇÃO TIPO	LOCAL: RUA GASPAR MARTINS - PAULO BENTO RS	PROPRIETÁRIO: EVANDRO BARATTO:00033552096 Assinado de forma digital por EVANDRO BARATTO:00033552096 Dados: 2026.09.24 15:34:52 -03'00'	DATA: 2026
		PREFEITURA MUNICIPAL DE PAULO BENTO EVANDRO BARATTO - PREFEITO MUNICIPAL	ESCALA: INDICADA
		RESPONSÁVEL TÉCNICO: VOLMIR JOSÉ AGNOLETTI:89592654034 Assinado de forma digital por VOLMIR JOSÉ AGNOLETTI:89592654034 Dados: 2026.09.21 11:23:18 -03'00'	PRANCHA: SEC 01