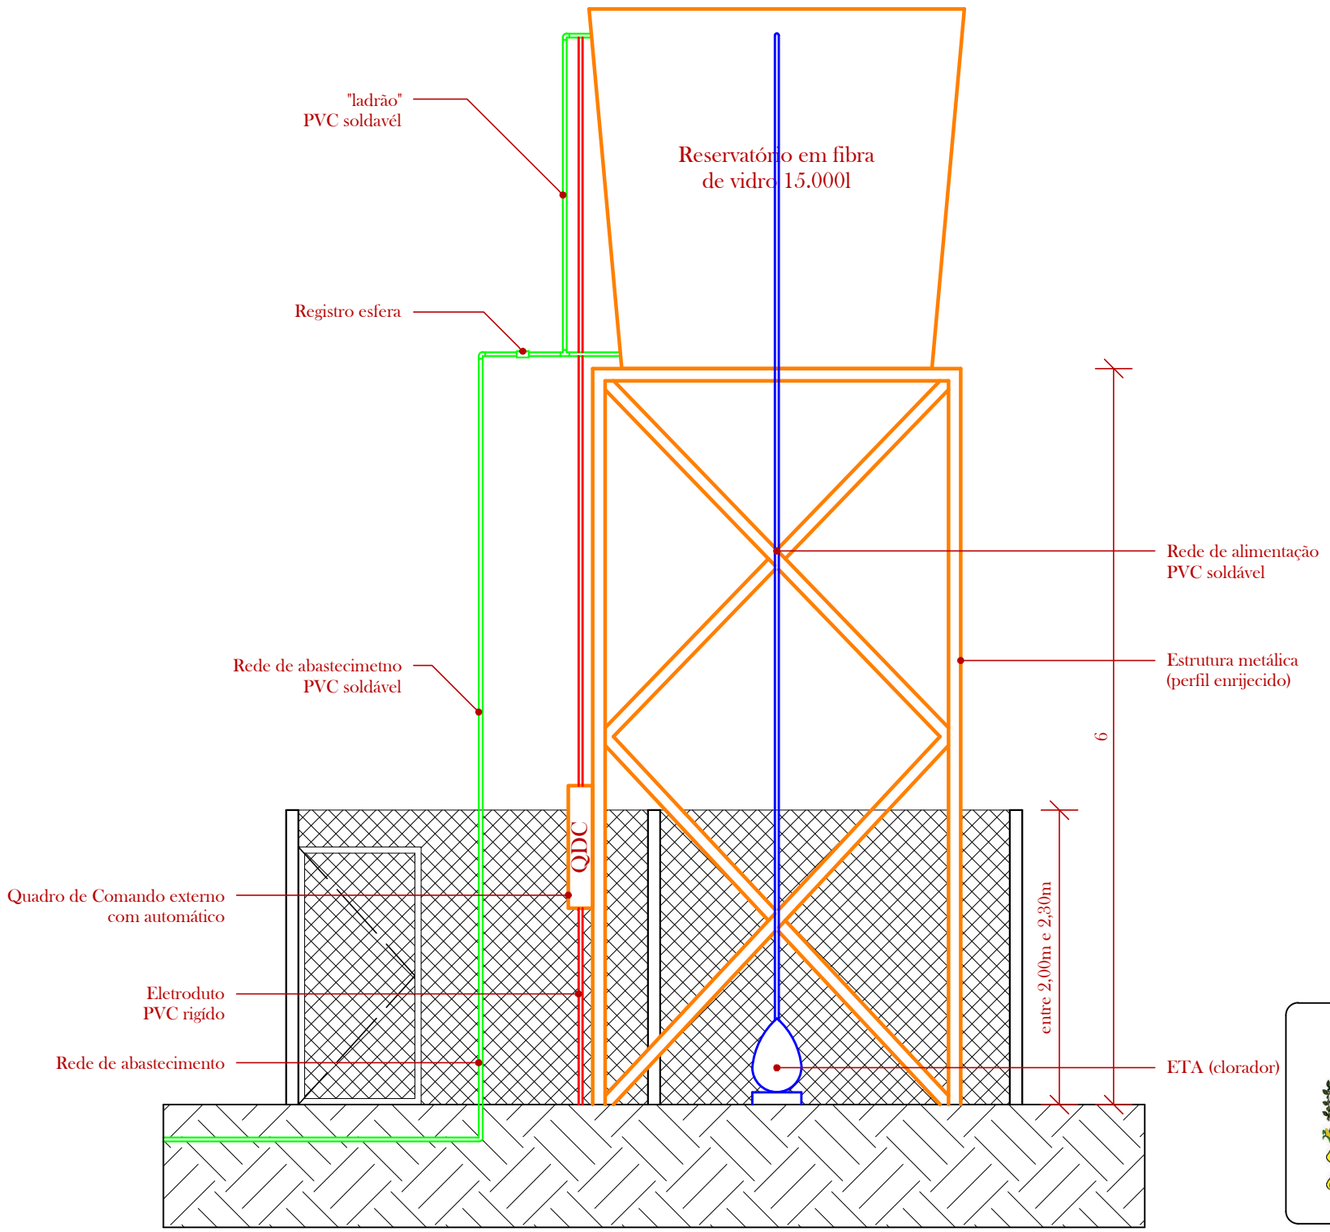


01 Elevação 02 reservatório
Escala: 1/50

PREFEITURA MUNICIPAL DE
ALMIRANTE TAMANDARÉ DO SUL - RS

Setor de Engenharia
Prefeitura de Almirante Tamandaré do Sul/RS

Dilse Josefina Klein Bicigo
Prefeita Municipal

obra
Reservatório de água - Distrito de Rincão do Segredo

endereço
Trevo BR 386 - VRS 801, distrito de Rincão do Segredo, Almirante Tamandaré do Sul/RS

conteúdo
Elevação 02 reservatório

escala
1/50

área de intervenção
36,00m²

data
30/06/2026

prancha
03 03